



ÚZEMNÝ PLÁN MESTA
LUČENEC
ZMENY A DOPLNKY č. 34

LOKALITA B a D

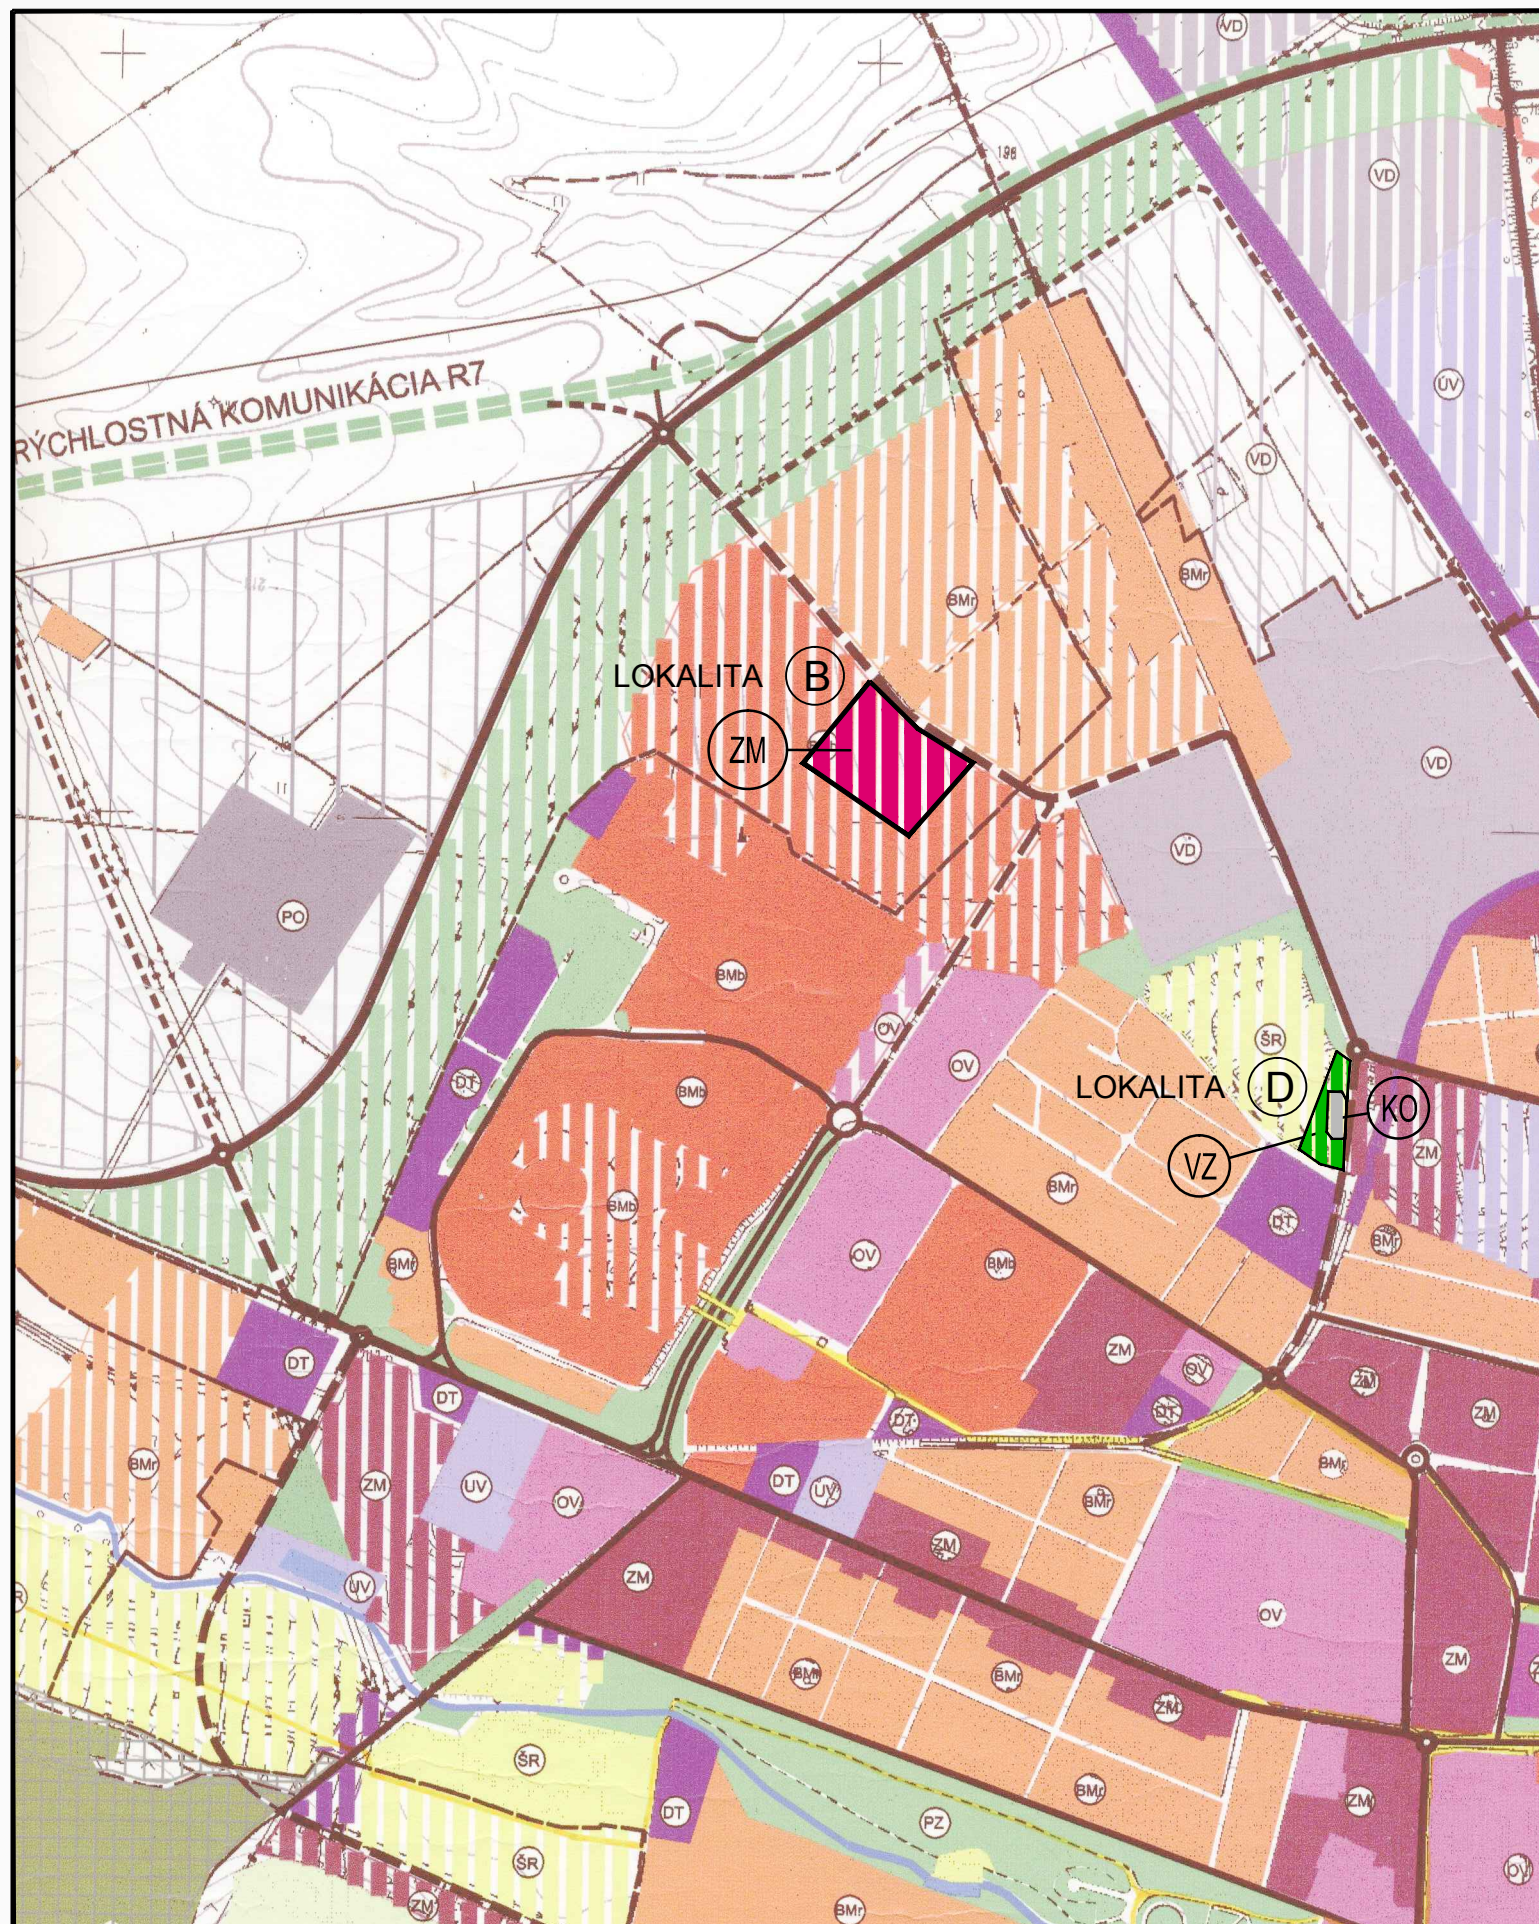

STAV	NÁVRH	VÝHLAD	
			HRANICA SPRÁVNEHO ÚZEMIA MESTA
			HRANICA ZASTAVANÉHO ÚZEMIA
			HRANICA PAMIATKOVEJ ZÓNY MESTA
			HRANICA OCHRANNÉHO PÁSMA
			HRANICA DOBÝVACIEHO PRIESTORU
FUNKČNÉ PLOCHY			
			BÝVANIE MESTSKÉ V BYTOVÝCH DOMOCH
			BÝVANIE MESTSKÉ V RODINNÝCH DOMOCH
			BÝVANIE VIDIECKE
			ZMIEŠANÉ CENTRÁLNE
			ZMIEŠANÉ MESTSKÉ
			VÝROBA PRIEMYSELNÁ
			VÝROBA POĽNOHOSPODÁRSKA
			VÝROBA DROBNÁ A SKLADY
			KOMUNÁLNY ODPAD
			ŠPORT A REKREÁCIA
			DOPRAVNÉ A TECHNICKÉ VYBAVENIE
			VEREJNÁ ZELEŇ
			HOSPODÁRSKA ZELEŇ (ZÁHRADKÁRSKE OSADY)
			CINTORINY
			LESOPARK
			ÚČELOVÁ VYBAVENOSŤ
			OBČIANSKA VYBAVENOSŤ
VEREJNÉ DOPRAVNÉ A TECHNICKÉ VYBAVENIE ÚZEMIA			
			RÝCHLOSTNÁ KOMUNIKÁCIA R2 VARIANT MODRÝ
			RÝCHLOSTNÁ KOMUNIKÁCIA R2 VARIANT ČERVENÝ
			CESTY I. TRIEDY MIESTNE ZBERNÉ KOMUNIKÁCIE TRIEDY B1 V NÁVRHU RÝCHLOSTNÁ KOMUNIKÁCIA R7
			CESTY II. TRIEDY A MIESTNE ZBERNÉ KOMUNIKÁCIE TRIEDY B2
			MIESTNE OBSLUŽNÉ KOMUNIKÁCIE TRIEDY C2 A C3
			KOMUNIKÁCIE KŮĽDOVÉ A PEŠIE ZÓNY
			ÚZEMIE ŽELEZNIČNÝCH TRATÍ

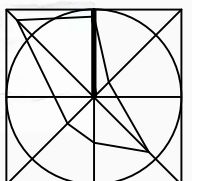

OBSTARÁVATEĽ:	MESTO LUČENEC
AKCIA:	ÚZEMNÝ PLÁN MESTA LUČENEC ZMENY A DOPLNKY č.34
ZODP. PROJEKTANT:	ING. ARCH. ERIK KLAUBERT
VYPRACOVAL:	ING. ARCH. ERIK KLAUBERT
DÁTUM:	JÚN2018
NÁZOV VÝKRESU:	KOMPLEXNÝ NÁVRH LOKALITA - B a D

Číslo výkresu:
4
MIERKA:
1:10 000