



ÚZEMNÝ PLÁN MESTA
LUČENEC
ZMENY A DOPLNKY č. 34

LOKALITA (B) a (D)

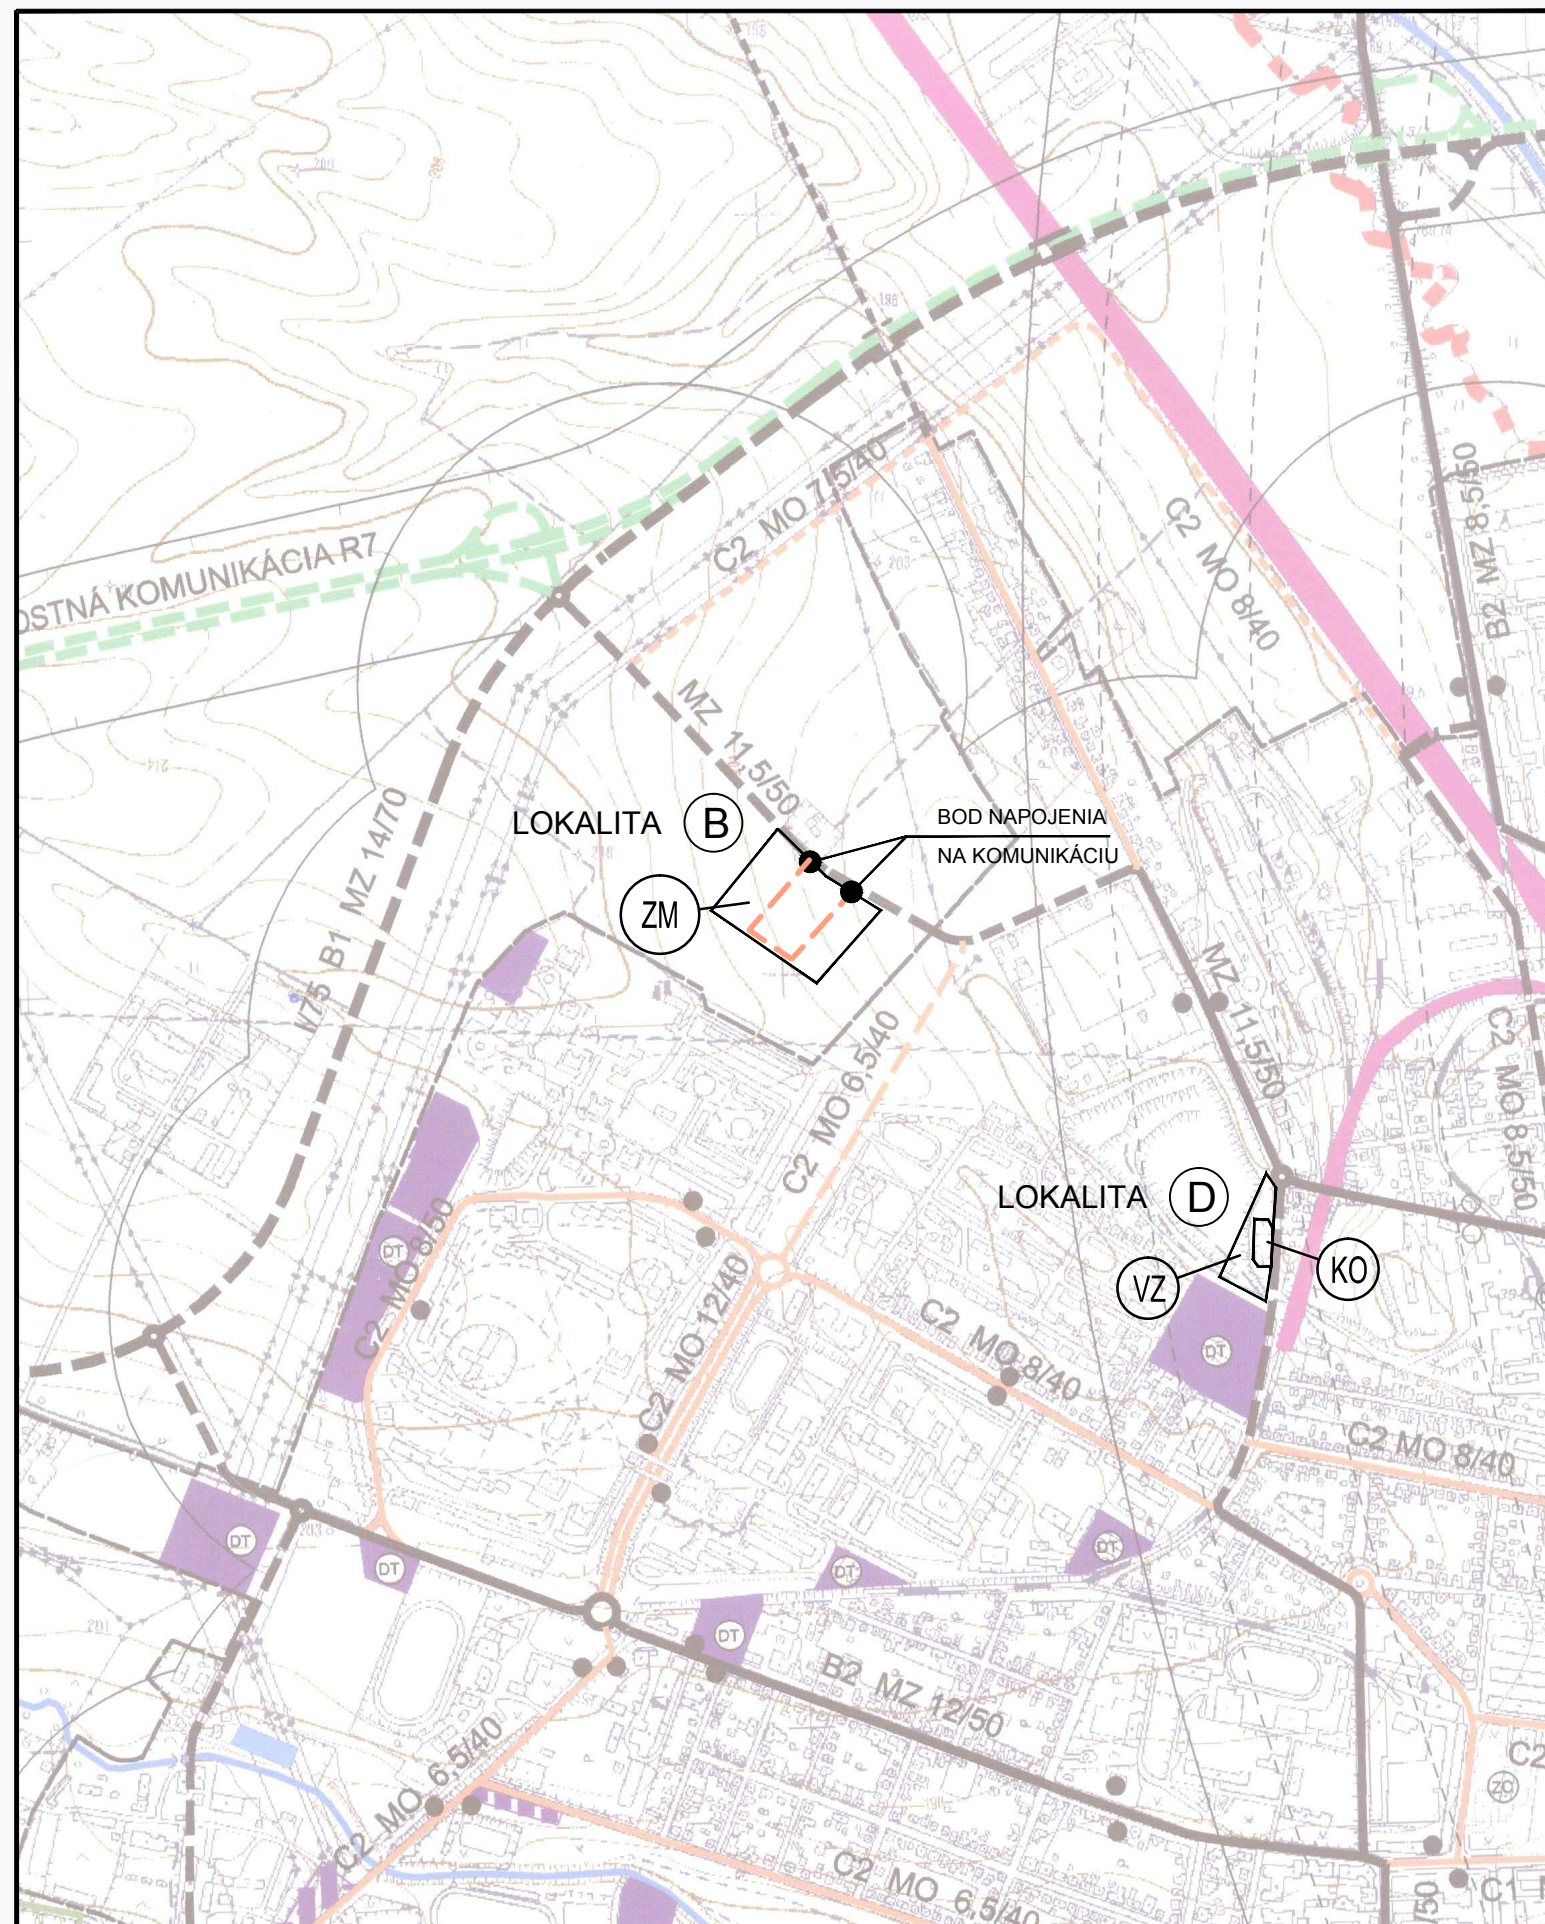

STAV	NÁVRH	VÝHLAD	
			HRANICA SPRÁVNEHO ÚZEMIA MESTA
			HRANICA ZASTAVANÉHO ÚZEMIA
			HRANICA PAMIATKOVEJ ZÓNY MESTA
			HRANICA OCHRANNÉHO PÁSMO
			HRANICA DOBÝVACIEHO PRIESTORU
VEREJNÉ DOPRAVNÉ A TECHNICKÉ VYBAVENIE ÚZEMIA			
			OP VZLETOVÝCH A PŘIBLIŽOVACÍCH PRIESTOROV
			RÝCHLOSTNÉ KOMUNIKÁCIE R2 A R7
			CESTY I. TRIEDY MIESTNE ZBERNÉ KOMUNIKÁCIE TRIEDY B1
			CESTY II. TRIEDY A MIESTNE ZBERNÉ KOMUNIKÁCIE TRIEDY B2
			MIESTNE OBSLUŽNÉ KOMUNIKÁCIE TRIEDY C2 A C3
			KOMUNIKÁCIE KŮLDOVÉ A PEŠIE ZÓNY
			ÚZEMIE ŽELEZNIČNÝCH TRATÍ
			PLOCHY DOPRAVNÉHO A TECHNICKÉHO VYBAVENIA ÚZEMIA
			ZASTÁVKY MHD A IZOCHRÓNNY ICH DOSTUPNOSTI
			ÚZEMIE ZMIEŠANÉ CENTRÁLNE
			LESY
			VODNÉ TOKY A VODNÉ PLOCHY

OBSTARÁVATEL:	MESTO LUČENEC
AKCIA:	ÚZEMNÝ PLÁN MESTA LUČENEC ZMENY A DOPLNKY č.34
ZODP. PROJEKTANT:	ING. ARCH. ERIK KLAUBERT
VYPRACOVAL:	ING. ARCH. ERIK KLAUBERT
DÁTUM:	JÚN 2018
NÁZOV VÝKRESU:	VEREJNÉ DOPRAVNÉ VYBAVENIE ÚZEMIA LOKALITA - B a D

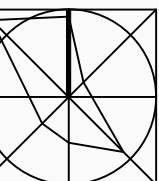

Číslo
výkresu:
6
MIERKA:
1:10 000