


ÚZEMNÝ PLÁN MESTA
LUČENEC
 ZMENY A DOPLNKY č. 34
 LOKALITA (E)

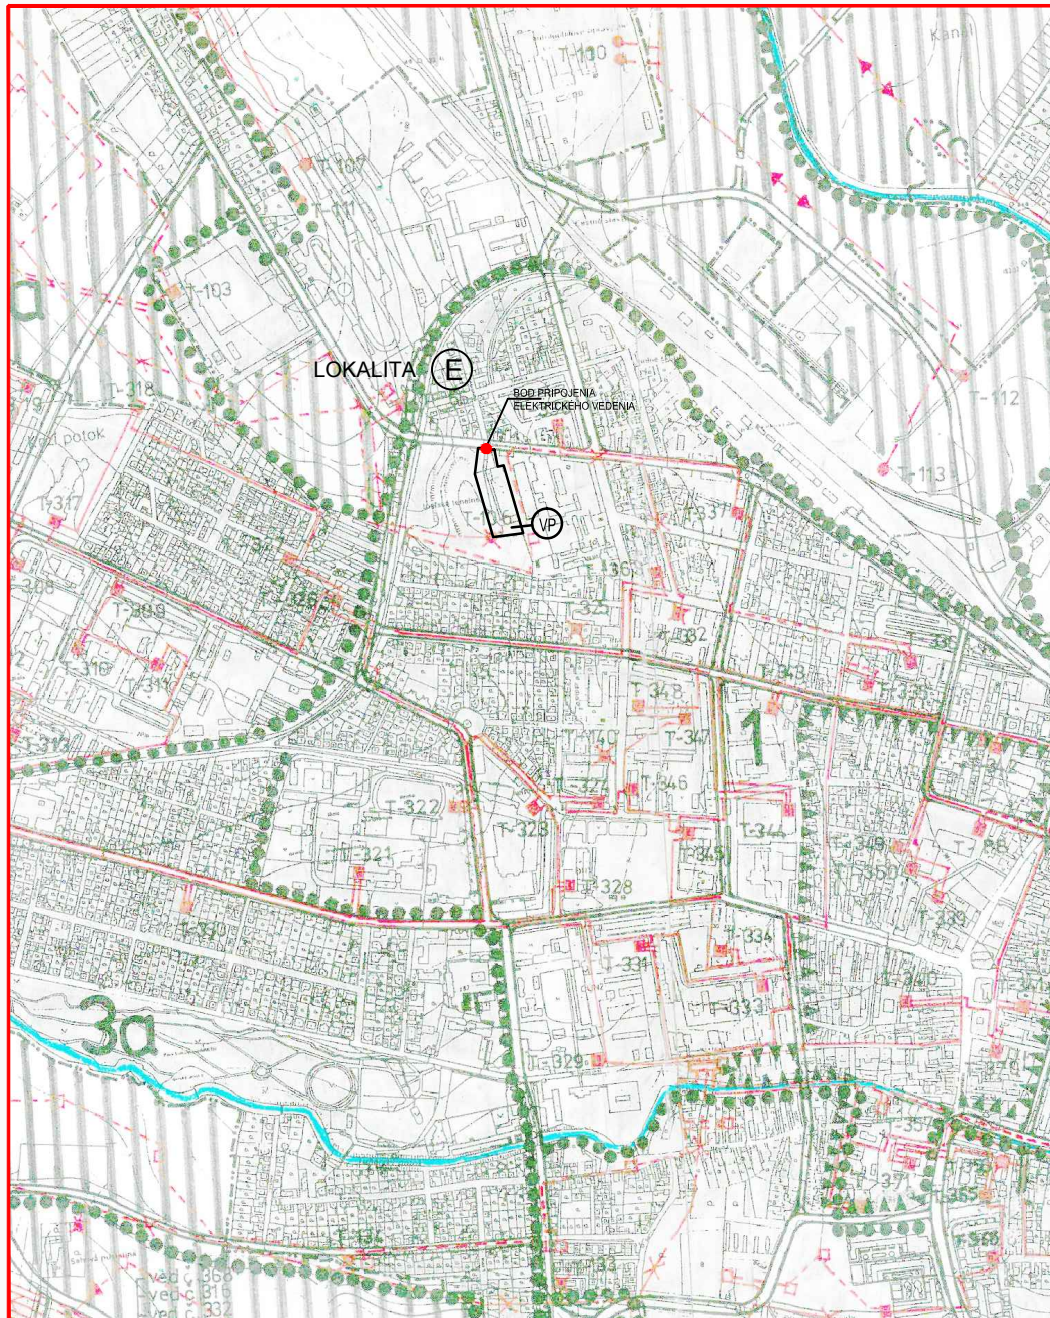

STAV	NÁVRH	
		HRANICE RIEŠENÉHO ÚZEMIA
		HRANICE KATASTRÁLNEHO ÚZEMIA
		HRANICA ZASTAVANÉHO ÚZEMIA K 1 1 1990
		HRANICE MESTSKÝCH ŠTVRTÍ
		ČÍSLA MESTSKÝCH ŠTVRTÍ
		HRANICE DOBYVACÍCH PRIESTOROV
		ZASTAVANÉ ÚZEMIE
		2 X 110 KV VEDENIE
		2 X 110 KV VEDENIE NA ZRUŠENIE
		22 KV ROZVOD VONKAJŠÍ
		2 X 22 KV ROZVOD VONKAJŠÍ
		22 A 2 X 22 KV ROZVOD VONKAJŠÍ NA ZRUŠENIE
		2 X 22 KV ROZVOD ZAKÁBLOVANÝ
		110/22 KV TRANSFORMOVŇA
		22/0,4 KV TRANSFORMAČNÁ STANICA VNÚTORNÁ
		22/0,4 KV TRANSFORMAČNÁ STANICA VONKAJŠIA
		22/0,4 KV TRANSFORMAČNÁ STANICA VNÚTORNÁ NA ZRUŠENIE
		22/0,4 KV TRANSFORMAČNÁ STANICA VONKAJŠIA NA ZRUŠENIE
		PRECHOD 22 KV ROZVOD VONKAJŠÍ NA ZAKÁBLOVANÝ



OBSTARÁVATEL:	MESTO LUČENEC
AKCIA:	ÚZEMNÝ PLÁN MESTA LUČENEC ZMENY A DOPLNKY č. 34
ZODP. PROJEKTANT:	ING. ARCH. ERIK KLAUBERT
VYPRACOVAL:	ING. ARCH. ERIK KLAUBERT
DÁTUM:	JÚN 2018
NÁZOV VÝKRESU:	NÁVRH ZÁSOBOVANIA ELEKTRICKOU ENERGIOU LOKALITA - E

Číslo výkresu:
8
MIERKA:
1:10 000