
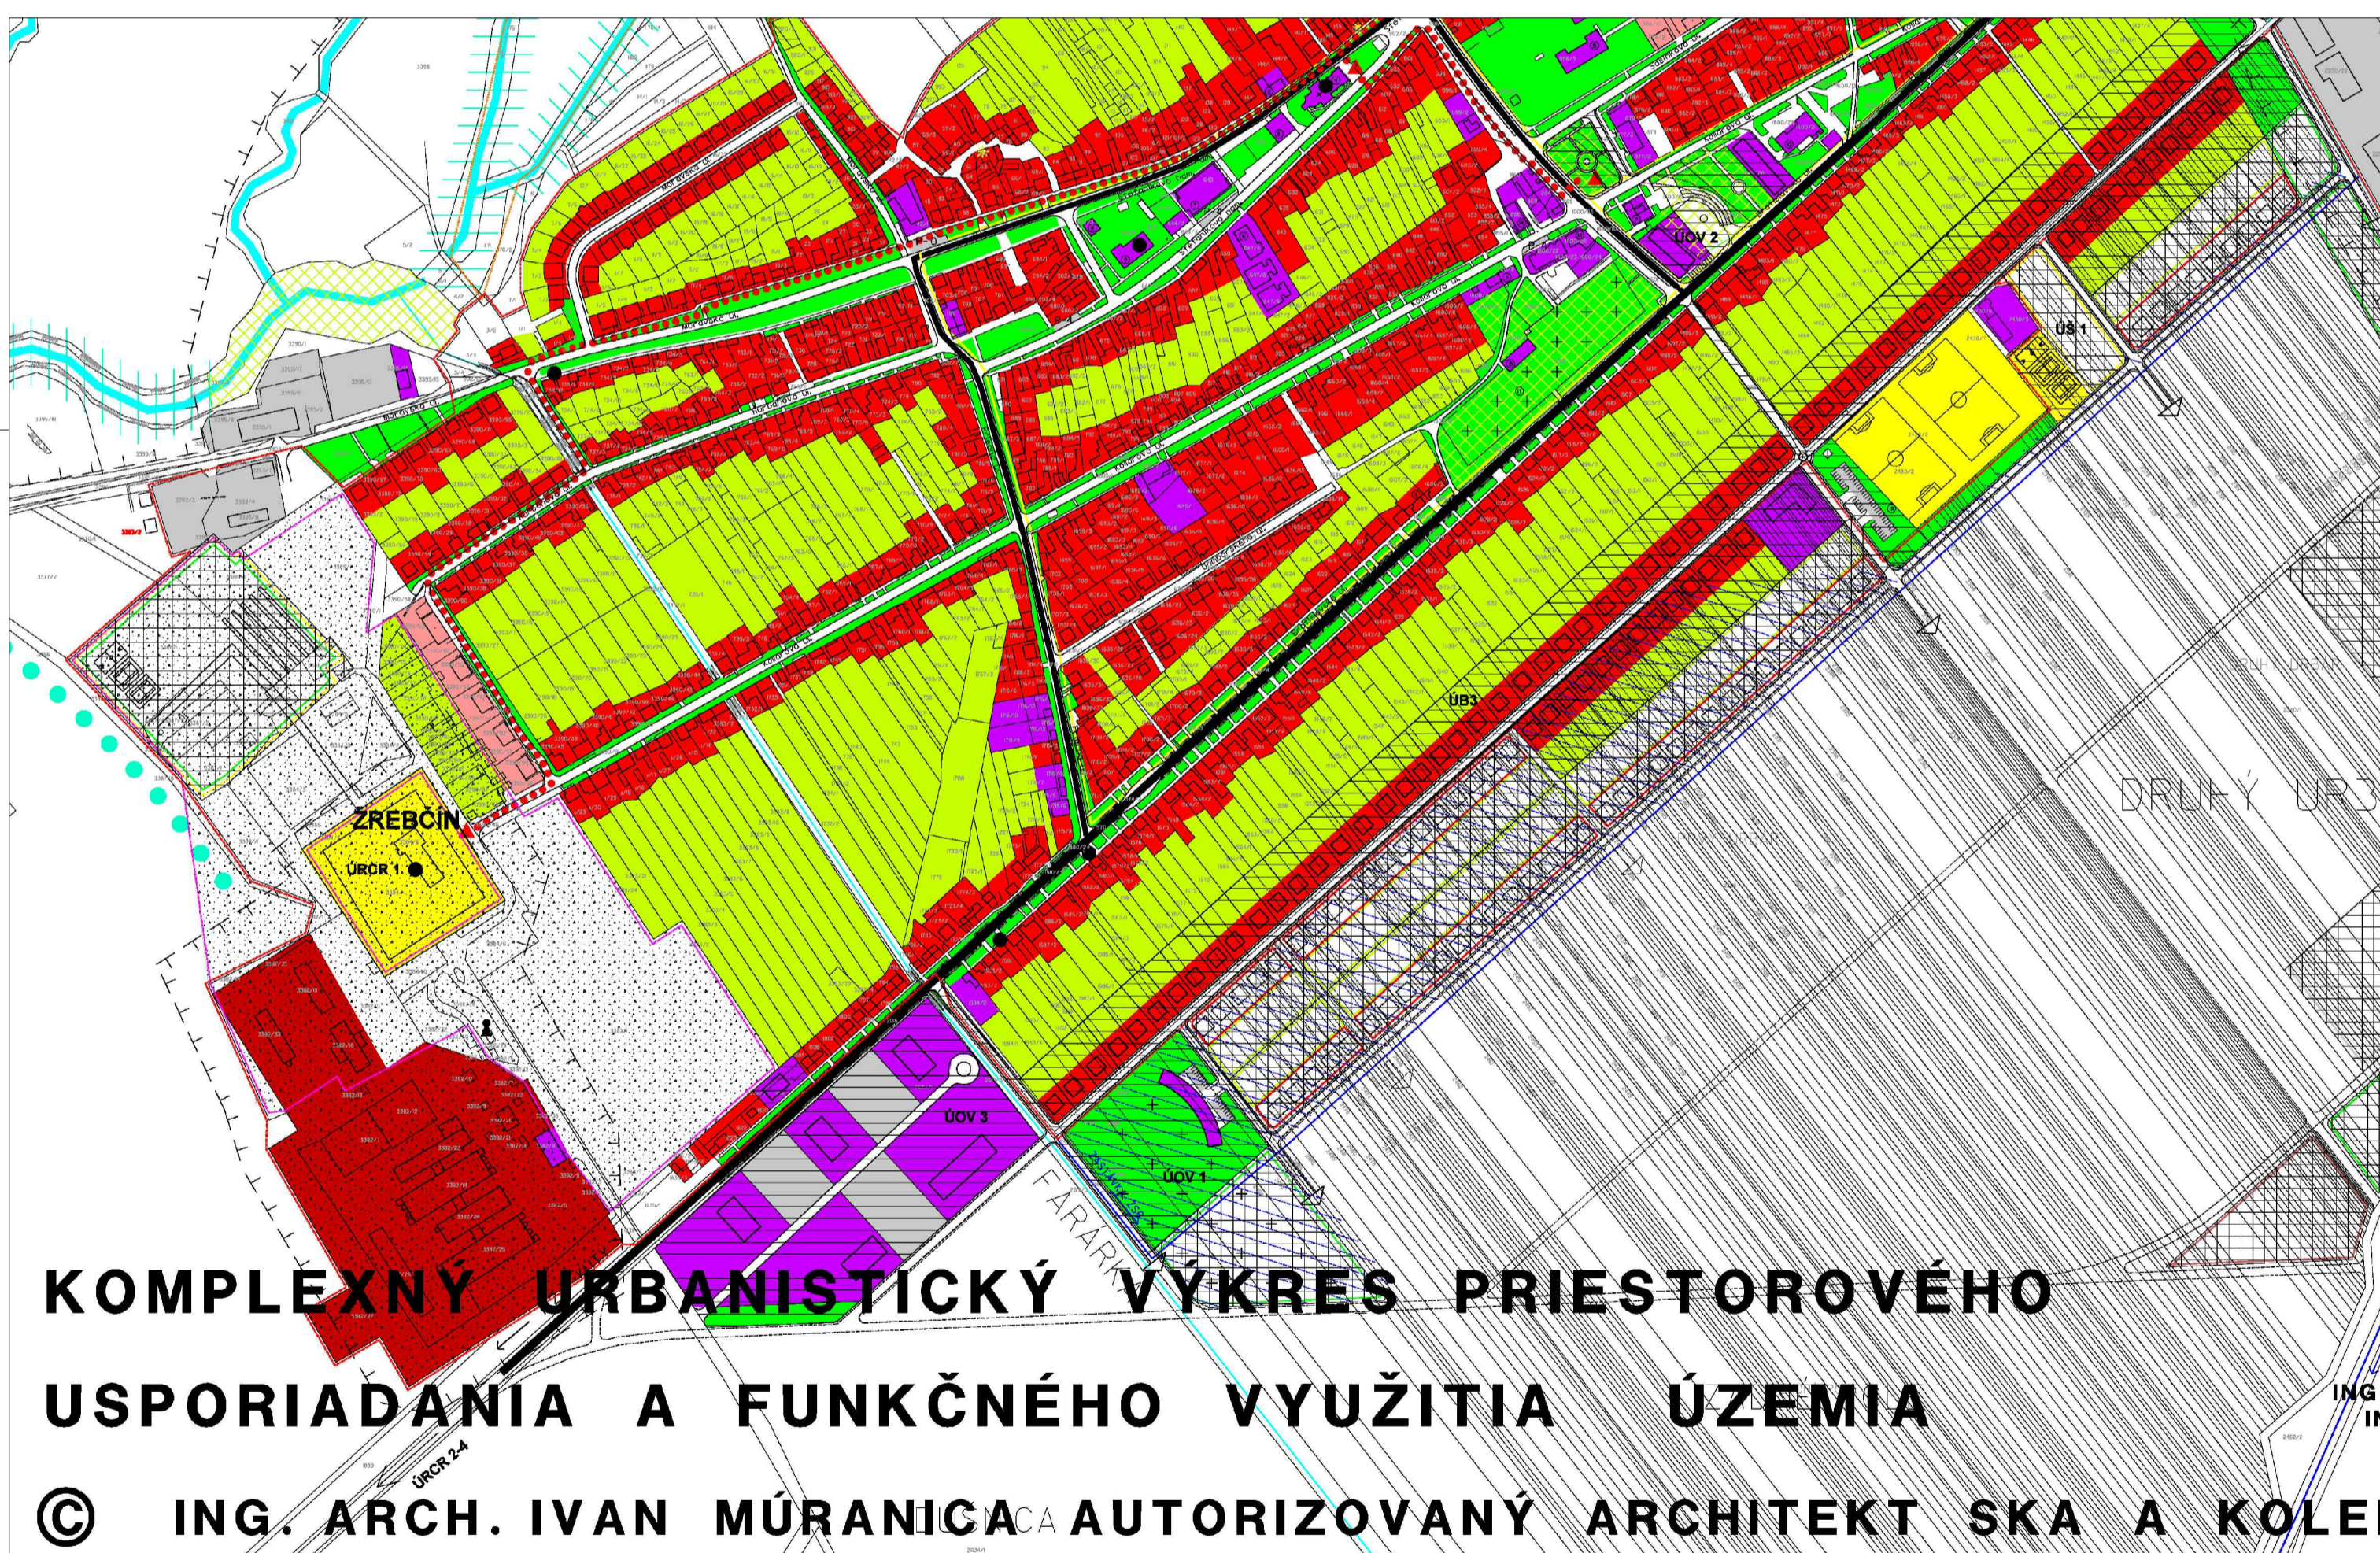


KOPČANY

ÚZEMNÝ PLÁN - ČISTOPIS

KOMPLEXNÝ URBANISTICKÝ VÝKRES PRIESTOROVÉHO USPORIADANIA
A FUNKČNÉHO VYUŽITIA ÚZEMIA

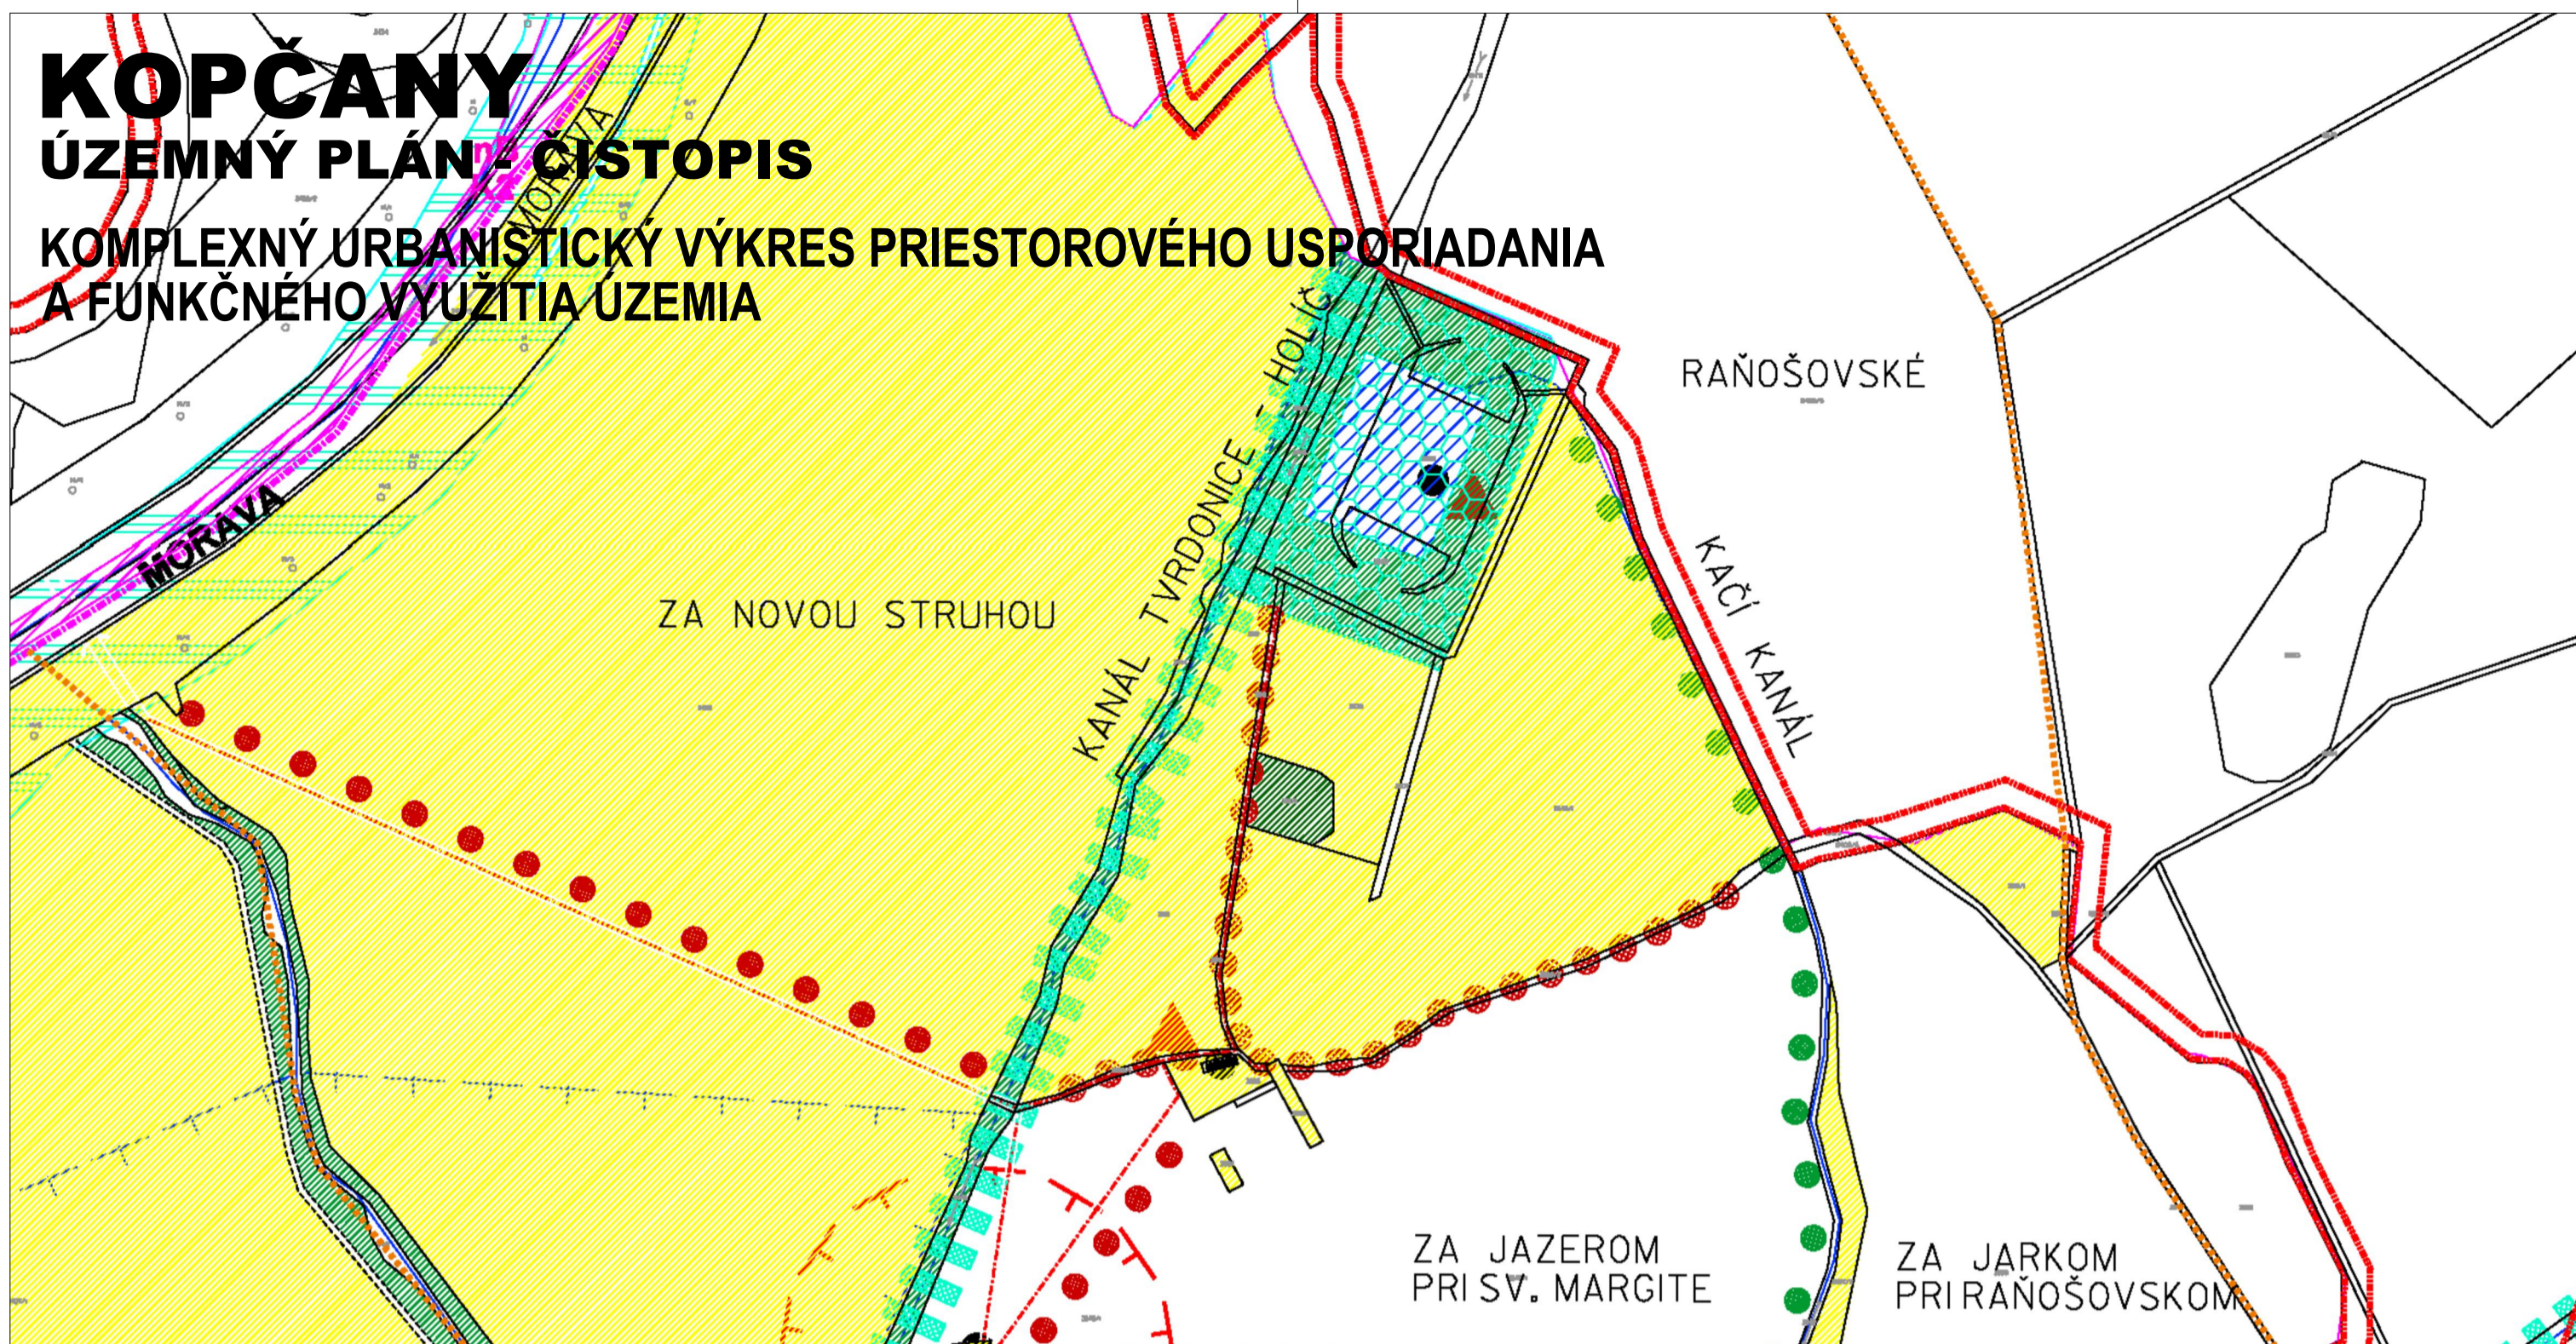

KOMPLEXNÝ URBANISTICKÝ VÝKRES PRIESTOROVÉHO USPORIADANIA A FUNKČNÉHO VYUŽITIA ÚZEMIA


© ING. ARCH. IVAN MŪRANICA AUTORIZOVANÝ ARCHITEKT SKA A KOLEKTÍV

KOMPLEXNÝ URBANISTICKÝ VÝKRES PRIESTOROVÉHO USPORIADANIA A FUNKČNÉHO VYUŽITIA ÚZEMIA

STAV: NAVEŠŤ VÝHLAD

[Symbol]	STÁTNÁ HRANICA
[Symbol]	HRANICA KATASTRÁLNEHO ÚZEMIA
[Symbol]	HRANICA INTRAVILÁNU K IJ.1990
[Symbol]	HRANICA ROZŠÍRENIA INTRAVILÁNU
[Symbol]	HRANICA OCHRANNÝCH PÁSIEK VŠETKÝCH DRUHOV
[Symbol]	EXISTUJÚCE BIOCENTRUM
[Symbol]	EXISTUJÚCI BIOKORIDOR
[Symbol]	EXISTUJÚCI INTERAKČNÝ PRVOK PLOŠNÝ
[Symbol]	EXISTUJÚCI INTERAKČNÝ PRVOK LÍNOVÝ
[Symbol]	PLOCHY BÝVANIA V RD
[Symbol]	PLOCHY BÝVANIA V NÍZKOPODLAŽNÝCH BD
[Symbol]	PLOCHY OBČIANSKEHO VYBAVENIA
[Symbol]	PLOCHY POLYFUNKČNÉ
[Symbol]	PLOCHY ŠPORTU A REKREÁCIE
[Symbol]	PLOCHY PRIEMYSLU A SKLADOV
[Symbol]	PLOCHY POĽNOHOSPODÁRSTVA
[Symbol]	PLOCHY DOPRAVNÝCH ZARIADENÍ
[Symbol]	PLOCHY STATICKEJ DOPRAVY
[Symbol]	OSOBNÉ CHRÁNENÉ ČASTI PRÍRODY A KRAJINY
[Symbol]	ÚSES V RIEŠENOM ÚZEMÍ - LESY

[Symbol]	VEREJNÁ ZELEN
[Symbol]	ZÁHRADY
[Symbol]	CINTORIN
[Symbol]	STAVEBNÉ A PRÍRODNÉ PAMiatKY
[Symbol]	PLOCHY ŤAŽBY A SKLÁDOV
[Symbol]	PLOCHY TOKOV A VODNÝCH NÁDRŽÍ
[Symbol]	ŽELEZNIČNÉ TRATE A VLEČKY
[Symbol]	RÝCHLOSTNÉ A ZBERNÉ KOMUNIKÁCIE
[Symbol]	OBSLUŽNÉ A PRÍSTUPOVÉ KOMUNIKÁCIE
[Symbol]	PEŠIE A CYKLISTICKE TRASY
[Symbol]	I. ETAPA VÝSTAVBY
[Symbol]	II. ETAPA VÝSTAVBY
[Symbol]	EXISTUJÚCA OBJEKTOVÁ ŠTRUKTÚRA
[Symbol]	NOVONAVRHOVANÁ OBJEKTOVÁ ŠTRUKTÚRA
[Symbol]	ZÁVLAHY
[Symbol]	NÁČERNÝ CHODNÍK
[Symbol]	ZASTAVENIA NÁUČNÉHO CHODNÍKA
[Symbol]	ODHRANNE PÁSMO KULTÚRNEJ PAMiatKY ZREBČÍN
[Symbol]	ÚZEMIE SO STAVEBNOU UZÁVEROU
[Symbol]	OBJEKTY NA NÁJTNÚ REKONŠTRUKCIU, RESP. ASANÁCI

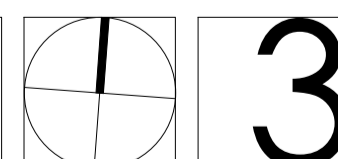

OBJEDNÁVATEL: **Obec Kopčany**
Kollárova 318/13, 908 48 Kopčany, SR

SPRACOVATEL: **AŽ PROJEKT s.r.o.**
Toplianska 28, 821 07 Bratislava

AUTOR: **ING. ARCH. JURAJ KRUMPOLEC**
ING. VOJTECH KRUMPOLEC

DÁTUM: 08/2018

FORMÁT: 4 x A4

MERKA: 1:5000