

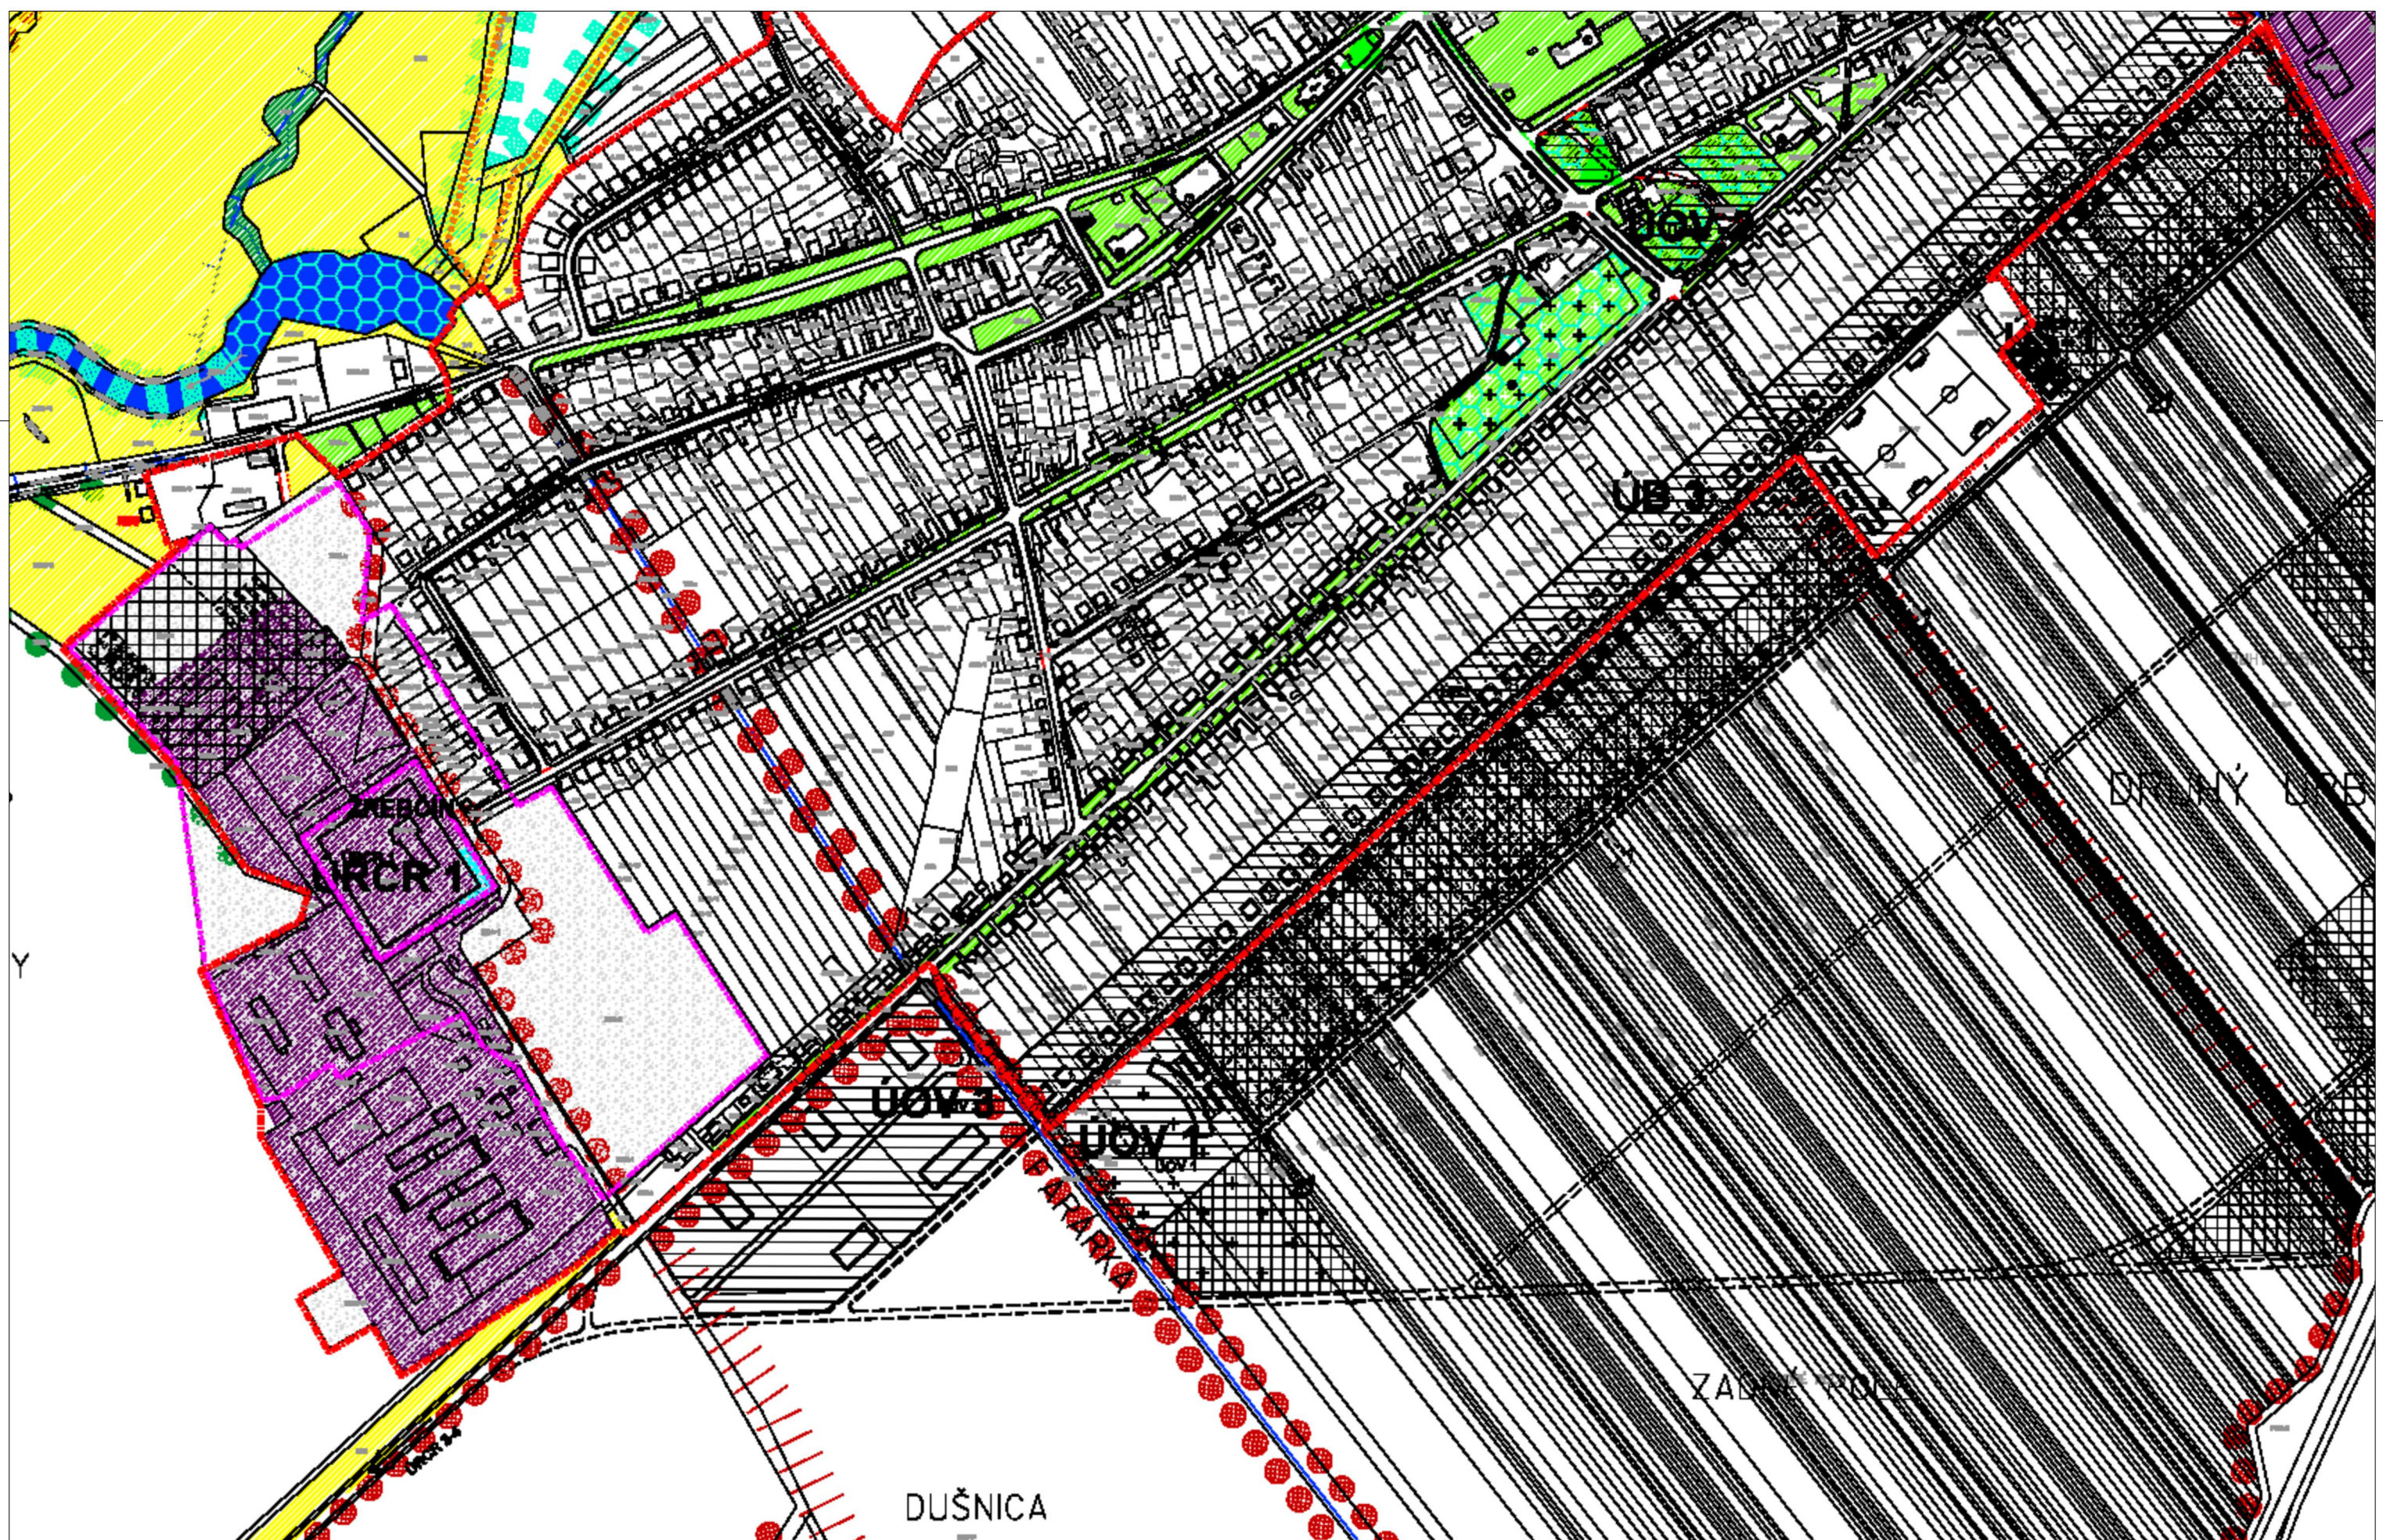


VÝKRES OCHRANY PŘÍRODY A TVORBY KRAJINY VRÁTANÉ PRVKOV ŮSES

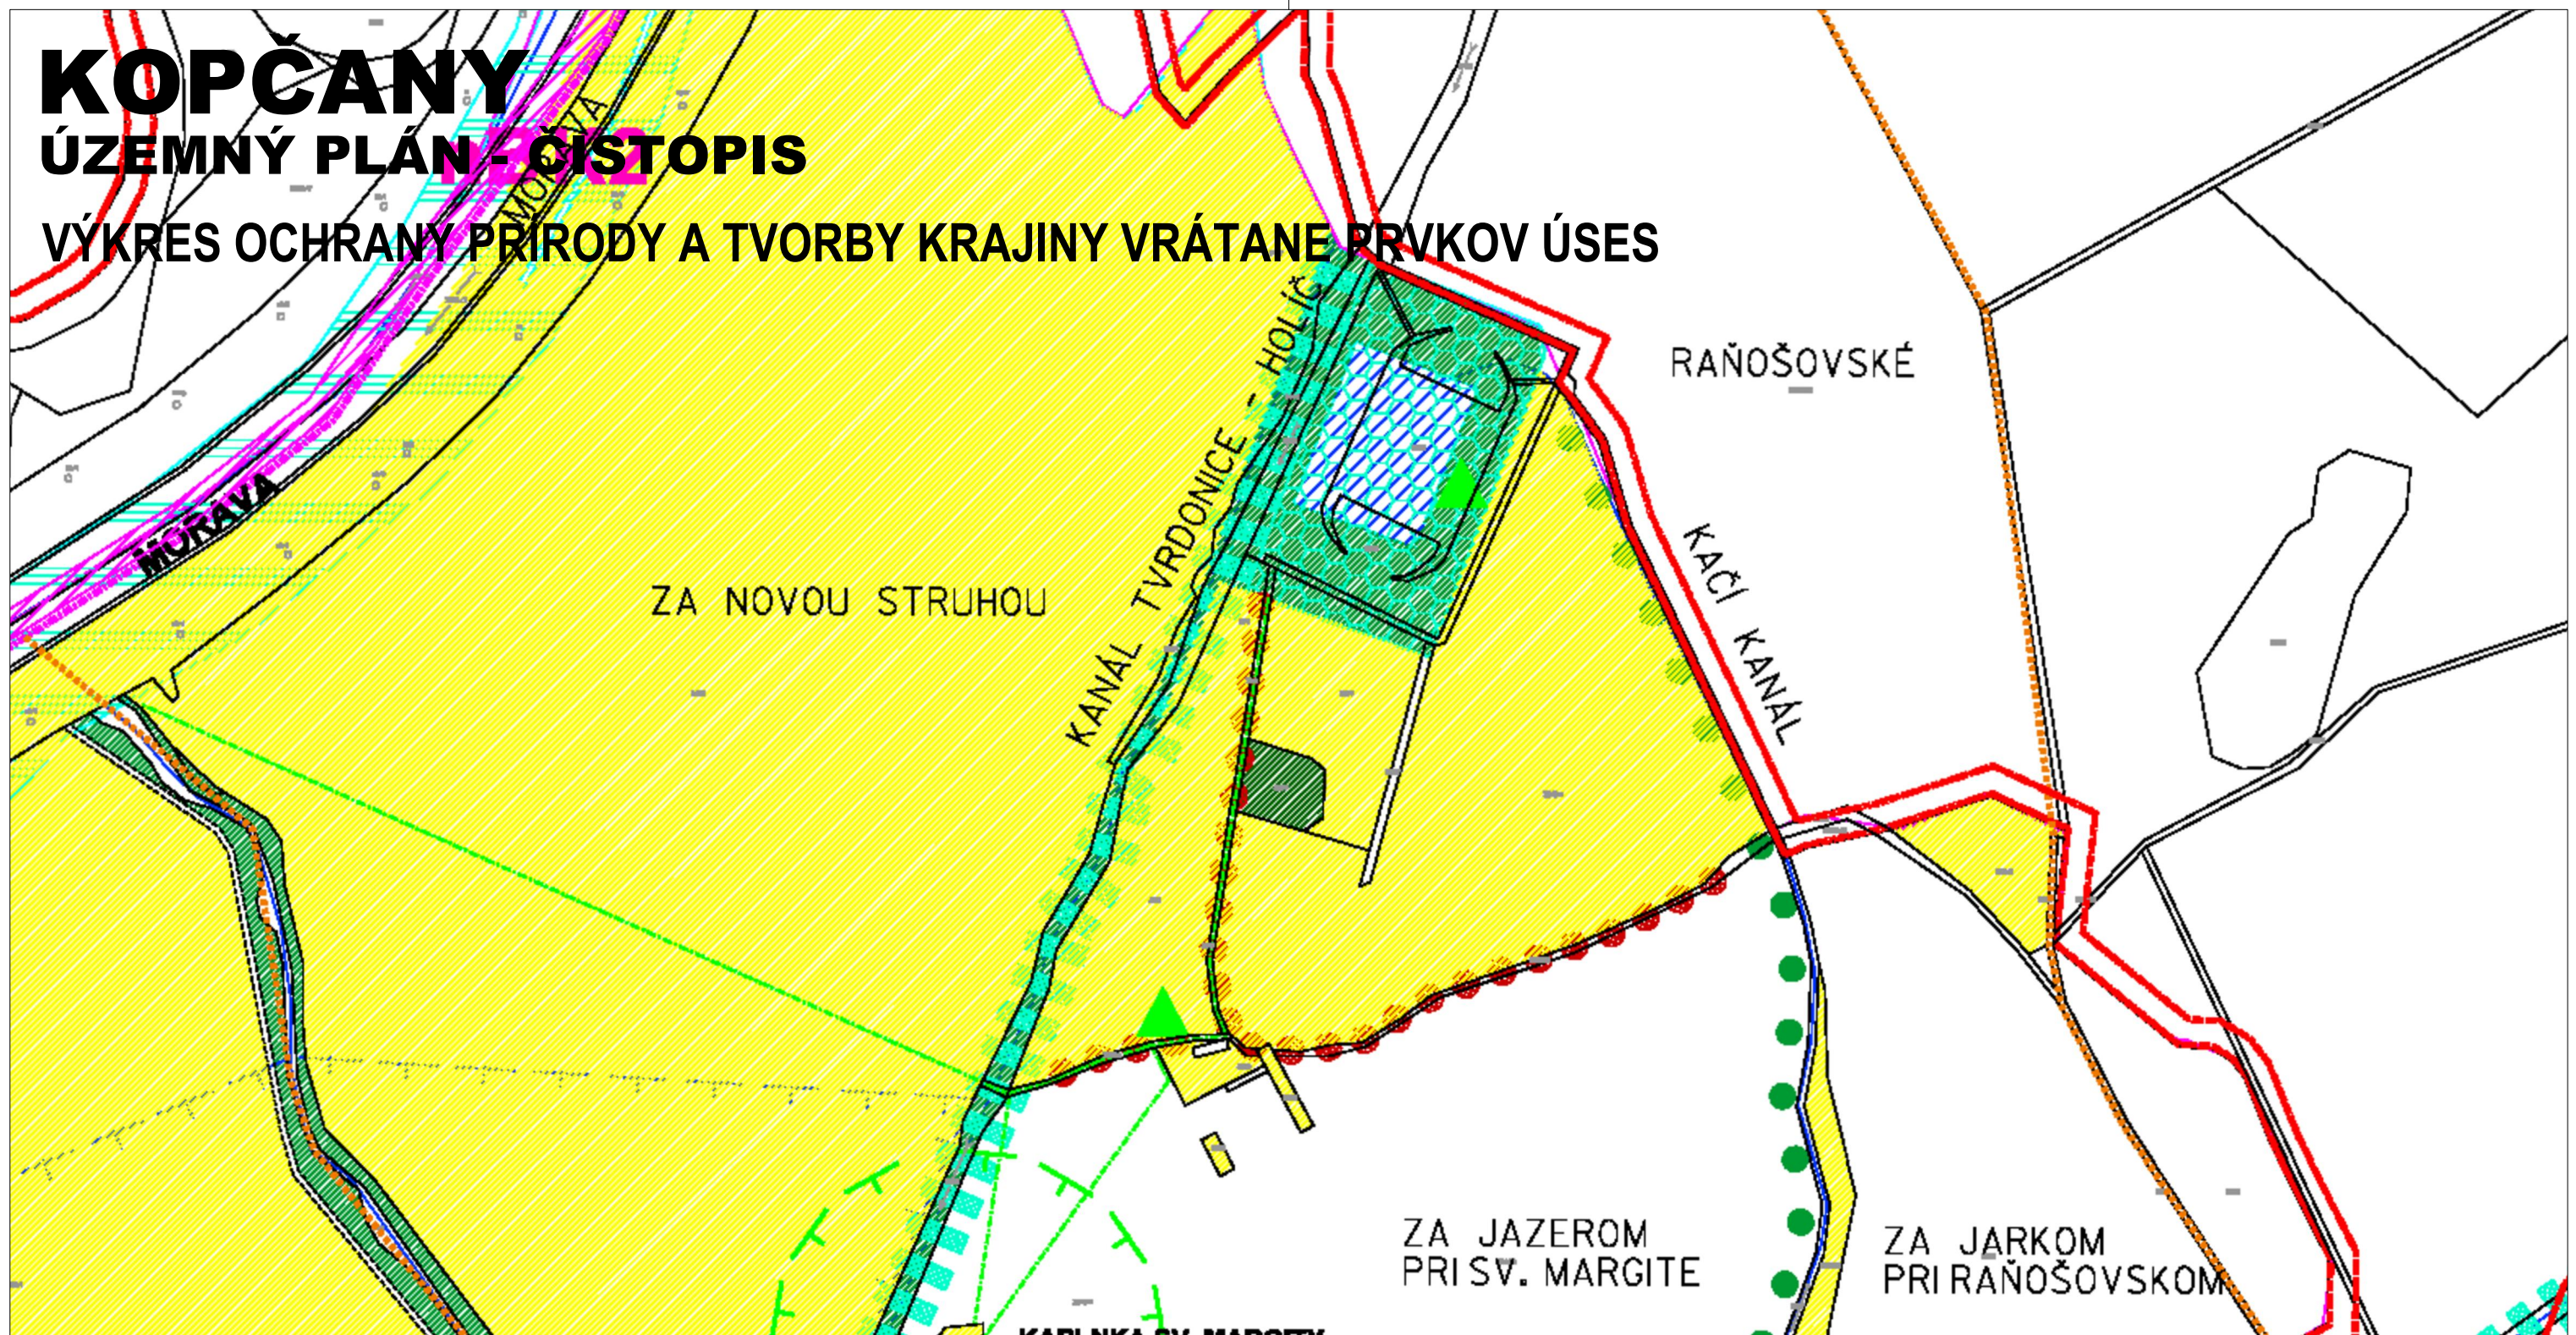

STAV: NÁVRH VÝHLAD

STÁTNÁ HRANICA
HRANICA KATASTRÁLNEHO ÚZEMIA
HRANICA INTRAVILÁNU K I.I.990
HRANICA SKUTOČNÉ ZASTAVANÉHO ÚZEMIA
HRANICA OCHRANNÝCH PÁSIEK VŠETKÝCH DRUHOV
EXISTUJÚCE BIOCENTRUM
EXISTUJÚCI BIOKORIDOR
ZBERNÉ KOMUNIKÁCIE - B1
ZBERNÉ KOMUNIKÁCIE - B2
OBSLUŽNÉ KOMUNIKÁCIE - C1
OSTATNÉ ZBERNÉ KOMUNIKÁCIE
PARKOVISKO
GS PHM
ŽELEZNIČNÉ TRATE
NAVROHOVANÁ PEROŽKA ŽELEZNIČNEJ ZASTÁVKY
ZASTÁVKY SAD
PÁSMO DOSTUPNOSTI ZASTÁVOK - 300M A 500M
PEŠIE TRASY
CYKLISTICKÉ KOMUNIKÁCIE
I. ETAPA VÝSTAVBY
II. ETAPA VÝSTAVBY

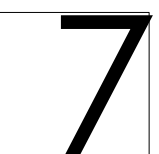

OBJEDNÁVATEL	Obec Kopčany Kollárova 318/13, 908 48 Kopčany, SR
SPRACOVATEL	AŽ PROJEKT s.r.o. Toplianska 28, 821 07 Bratislava
AUTOR	ING. ARCH. JURAJ KRUMPOLEC ING. VOJTECH KRUMPOLEC
DÁTUM	08/2018
FORMÁT	4 x A4
MIERKA	1:5000