


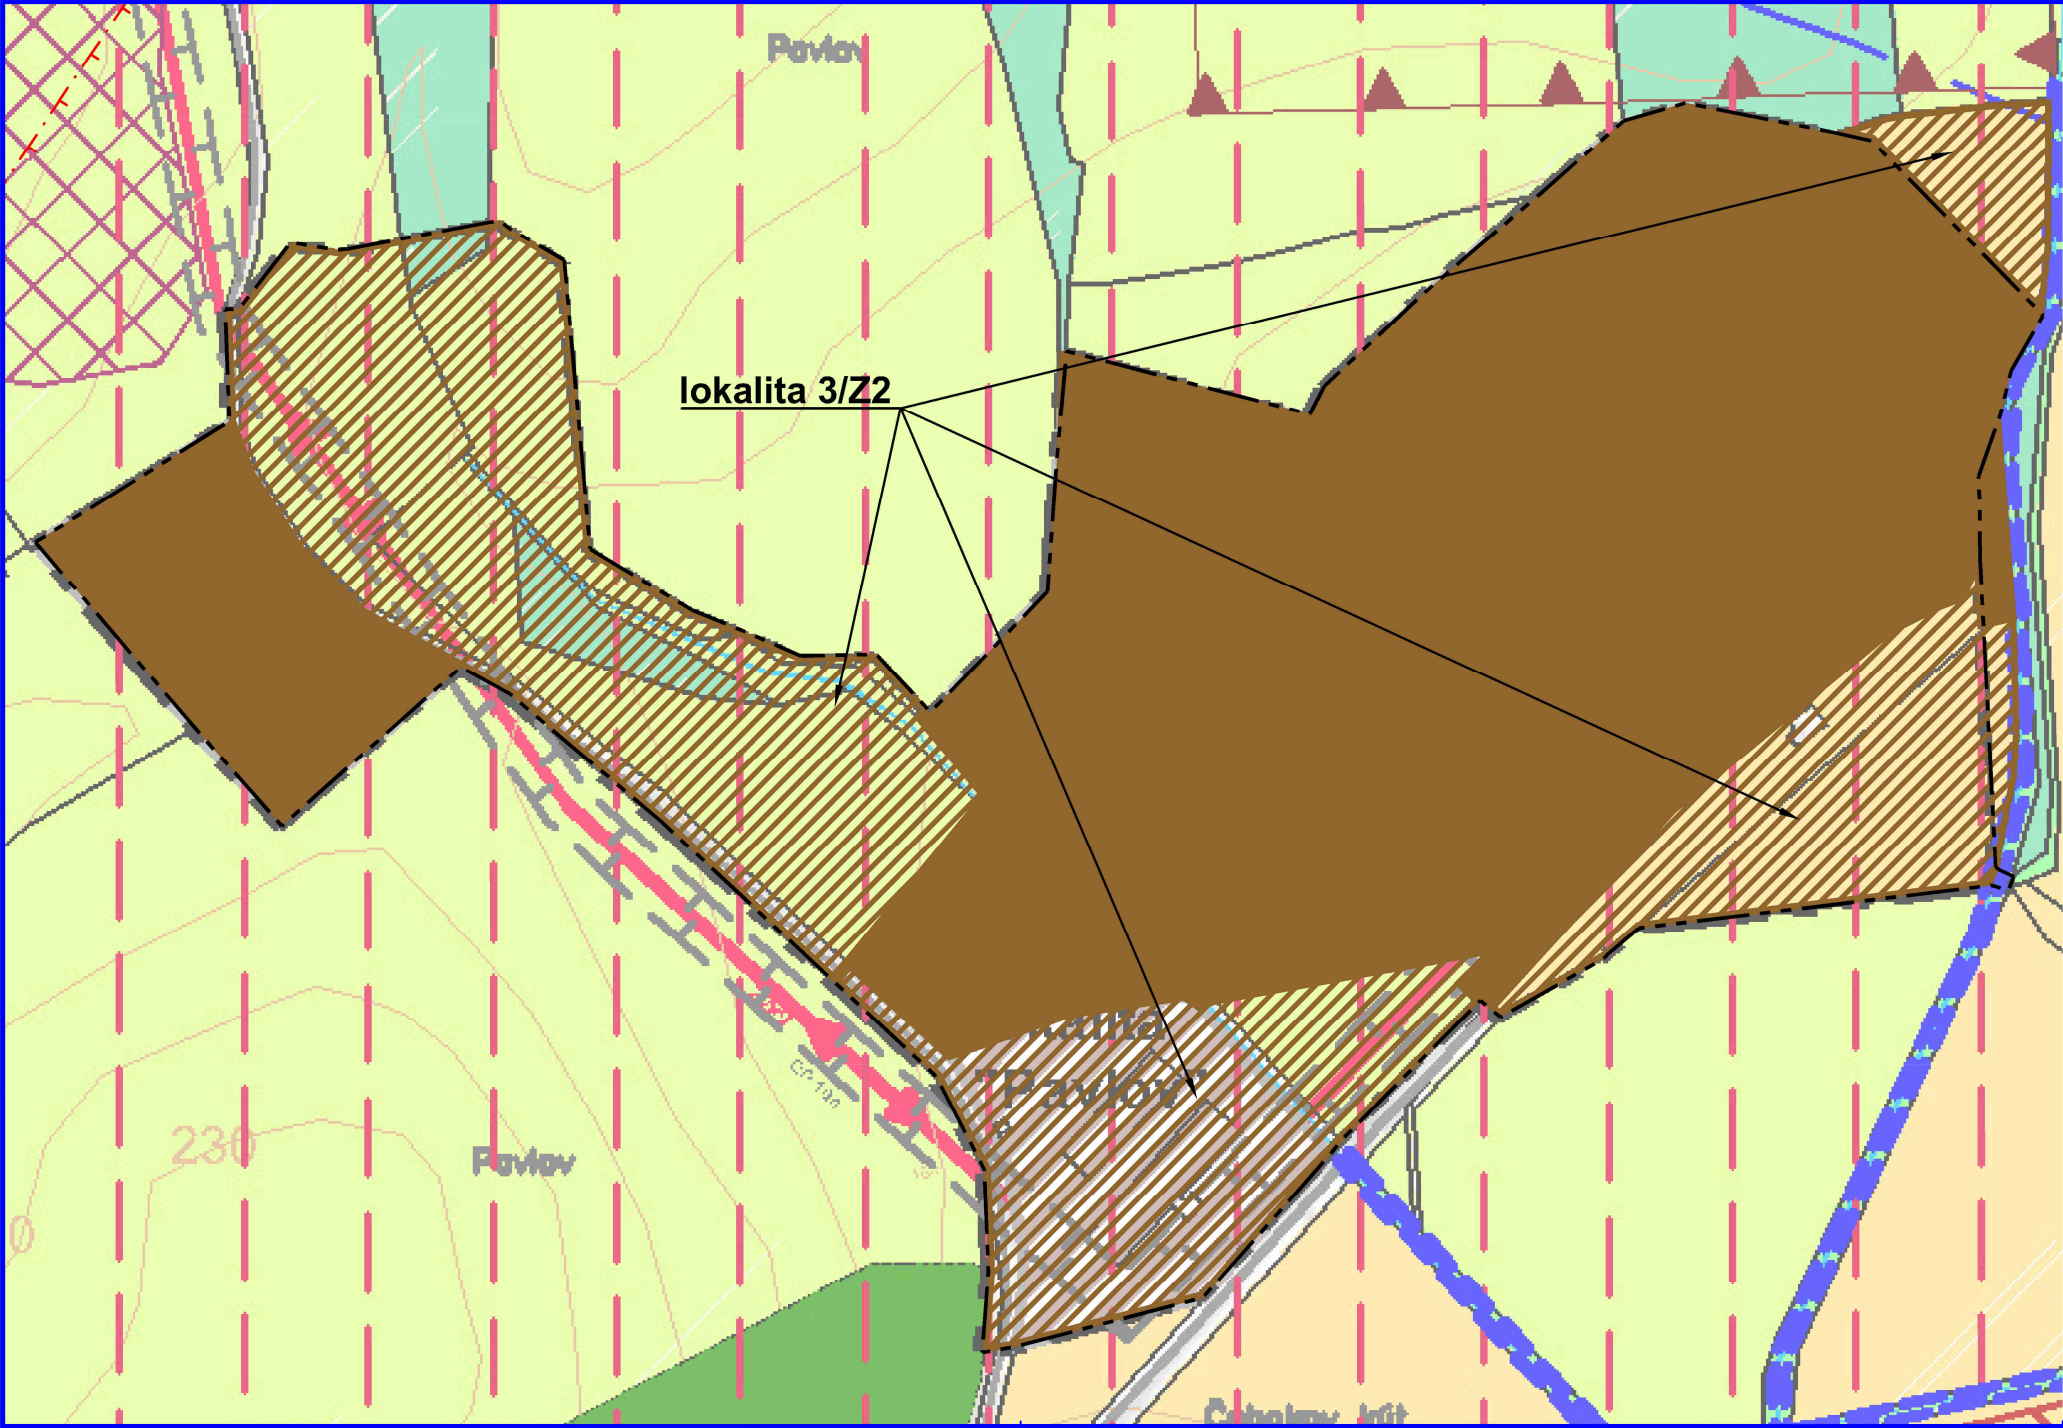

SPOLOČNÝ ÚZEMNÝ PLÁN OBCÍ
KAMENICA n.Cir. a KAMIENKA
ZMENY A DOPLNKY č.2
KAMENICA NAD CIROCHOU
KOMPLEXNÝ VÝKRES PRIESTOROVÉHO USPORIADANIA
A FUNKČNÉHO VYUŽITIA ZASTAVANÉHO ÚZEMIA
S VYZNAČENOU ZÁVÄZNOU ČASŤOU A VPS
NÁVRH M 1:2000

LEGENDA (ZaD2)

STAV	NÁVRH	FUNKČNÉ PLOCHY
		Plochy poľnohospodárskej výroby

Názov ÚPD:	ÚZEMNÝ PLÁN OBCÍ KAMENICA n.Cirochou a KAMIENKA ZMENY DOPLNKY č.2 Obec KAMENICA NAD CIROCHOU
Schvaľujúci orgán:	Obecné zastupiteľstvo obce Kamenica nad Cirochou
Číslo uznesenia:	 Dátum schválenia:
Ing. Alexander BUGYI starosta obce Kamenica n.Cirochou	pečiatka

SPOLOČNÝ ÚZEMNÝ PLÁN OBCÍ KAMENICA n.C a KAMIENKA
ZMENY A DOPLNKY č.2
OBEC KAMENICA NAD CIROCHOU



Obstarateľ:	Obec Kamenica nad Cirochou	ArchAteliér Michalovce, Káľakova 2-30 www.archateliar.sk
Dobrovo spĺňajúce podľa Zák. č. 143/2014 Z.z.	Ing. Iveta ŠABAKOVÁ	
Architekt ÚPD:	Ing. arch. Mariana BOŠKOVÁ	
Dátum:	NÁVRH	Zak. číslo: SL / 2018/10 Dátum: 08.2018
KOMPLEXNÝ VÝKRES PRIESTOROVÉHO USPORIADANIA A FUNKČNÉHO VYUŽITIA ZASTAVANÉHO ÚZEMIA S VYZNAČENOU ZÁVÄZNOU ČASŤOU A VPS		Mierka: 1:2000 Čís. výkresu: 3b/ z2