


LEHOTA
ÚZEMNÝ PLÁN r. 2005

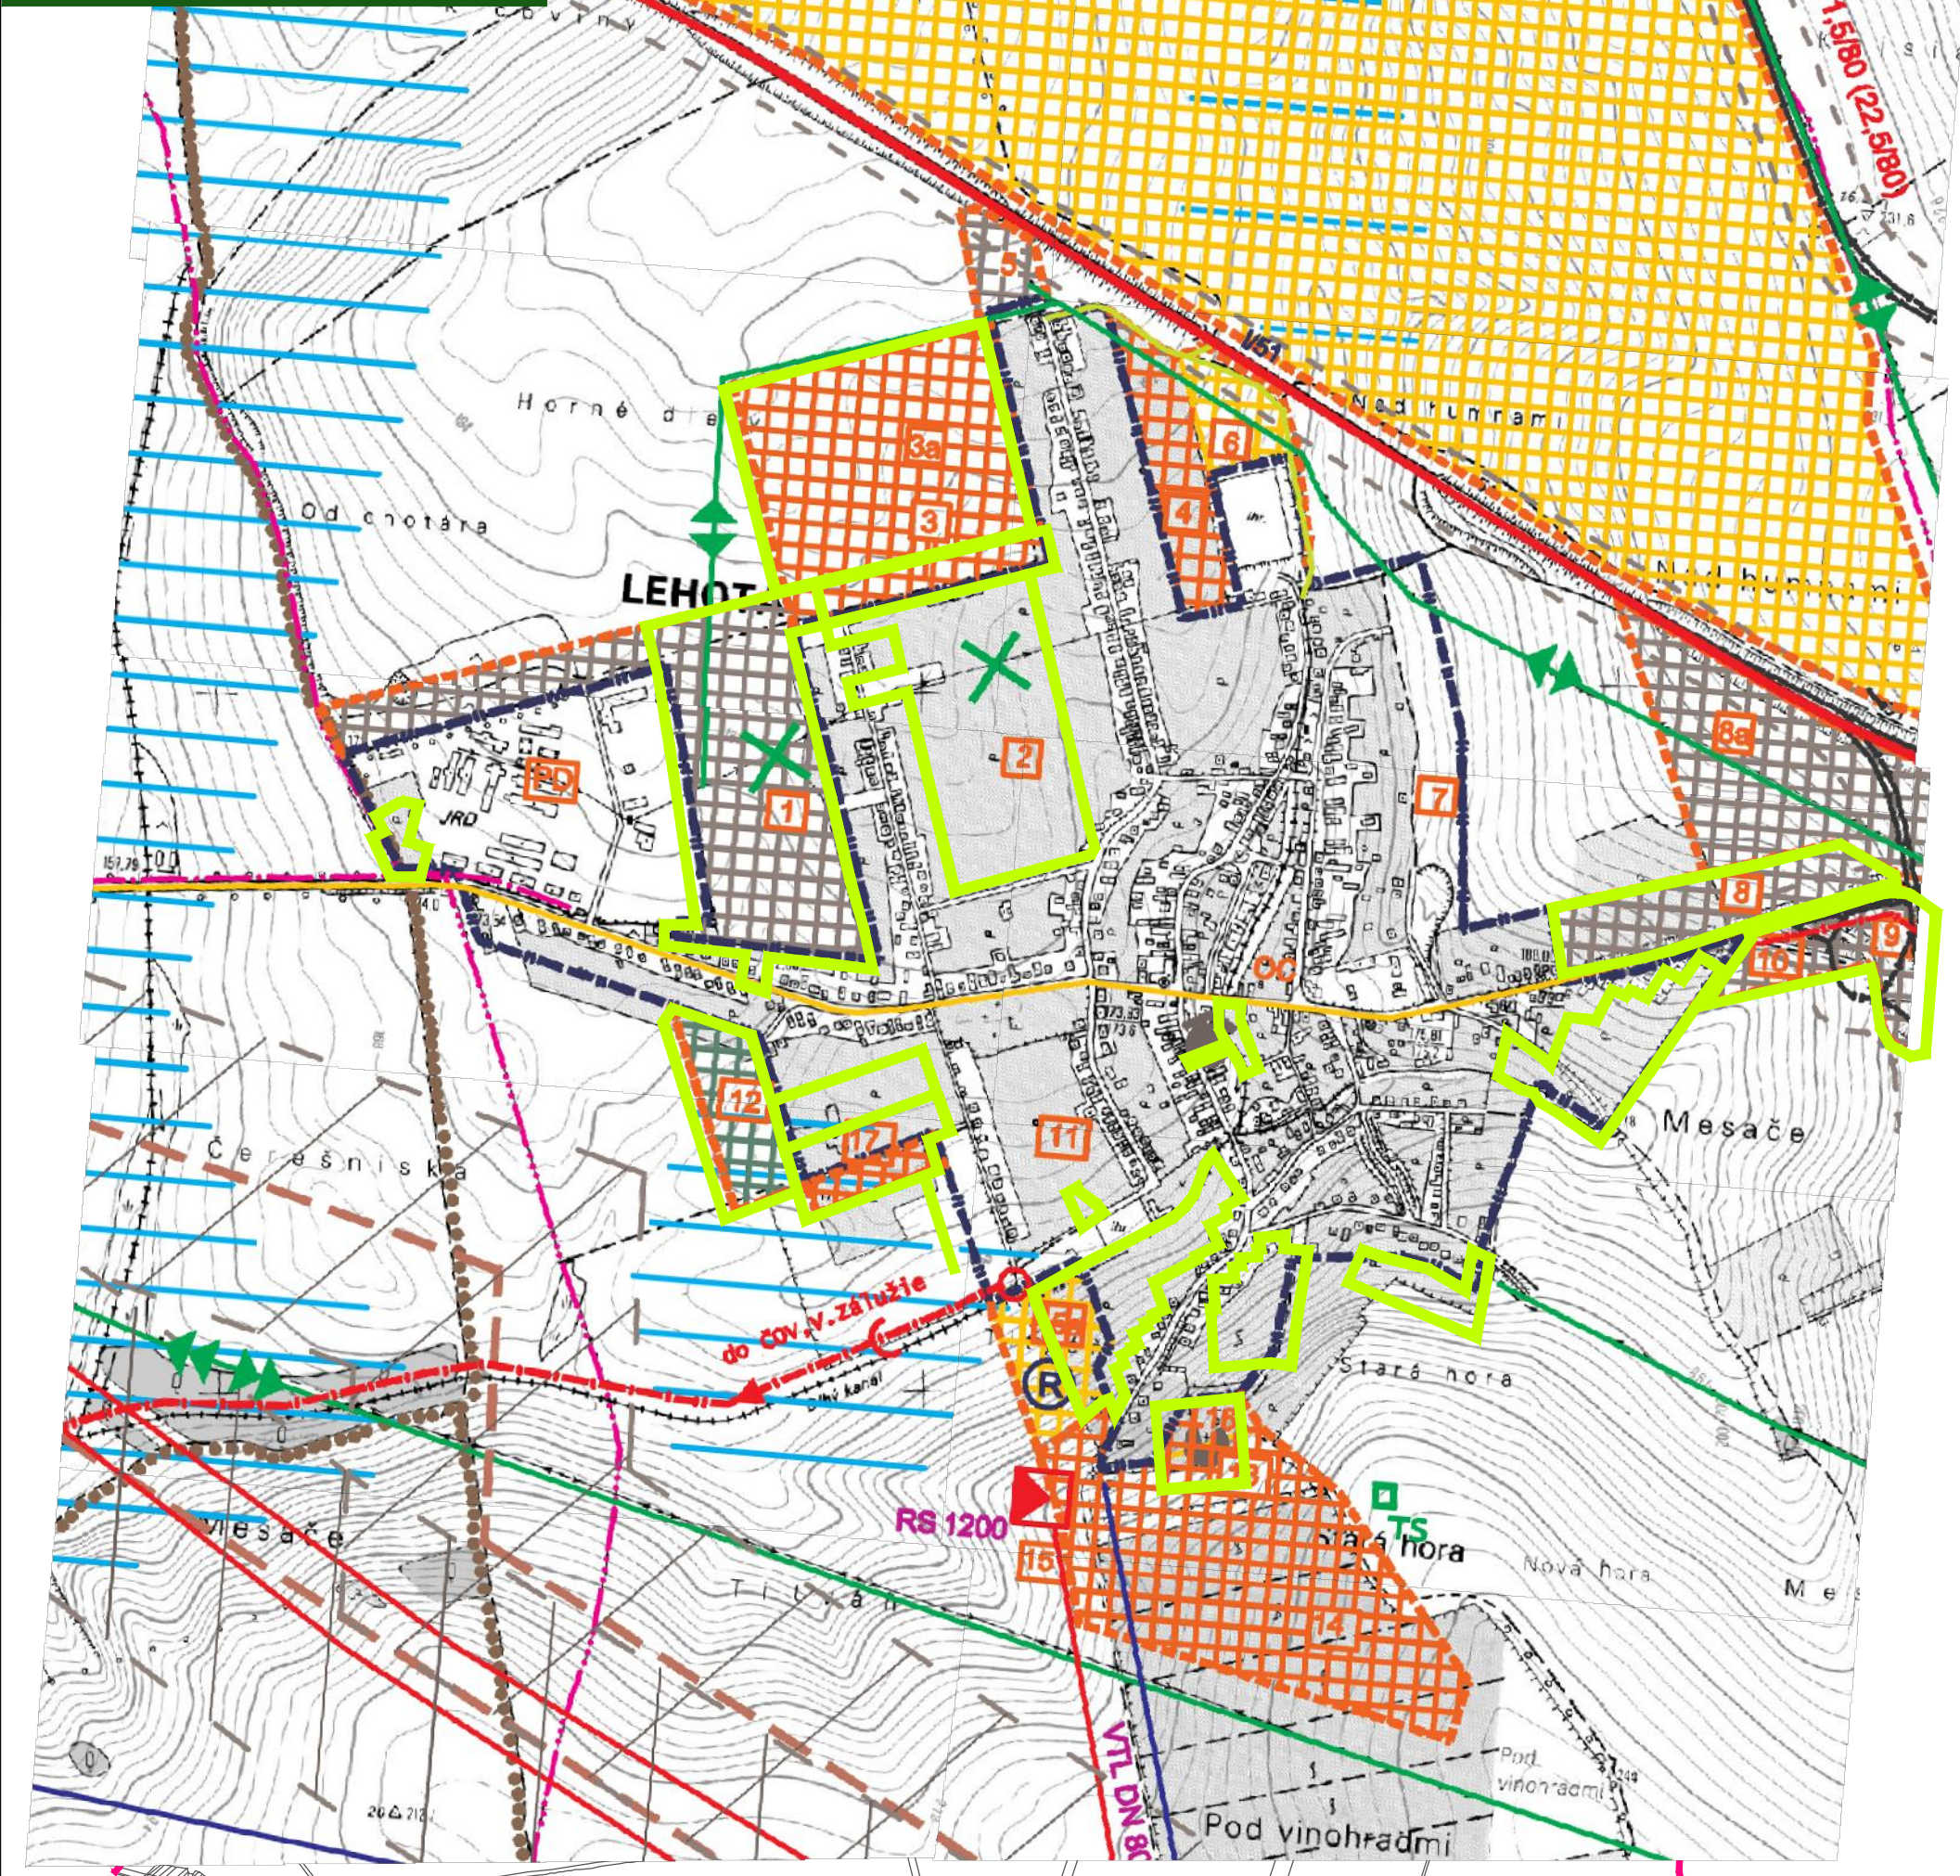


- EXIST. 22kV VZDUŠNÉ VEDENIE
- EXIST. 110 kV VZDUŠNÉ VEDENIE
- NAVRHOVANÉ 110kV VZDUŠNÉ VEDENIE
- 22kV VEDENIE NAVRHOVANÉ NA ZRUŠENIE
- NAVRHOVANÉ 22kV VEDENIE
- NAVRHOVANÁ KIOSKOVÁ TRANSFORMOVNA
- NAVRHOVANÁ 110kV ROZVODNA
- OPTICKÝ KÁBEL
- REGULAČNÁ STANICA PLYNU
- EXISTUJÚCE PLYNOVÉ ROZVODY + VTL
- NAVRHOVANÉ PLYNOVÉ ROZVODY
- VTL PLYNOVOD NA ZRUŠENIE
- VODOJEM, HYDROGLÓBUS
- VODNÝ ZDROJ, STUDŇA
- VODOVODNÉ POTRUBIE – PRÍVOD VODY
- NAVRHOVANÉ ODPADNÉ POTRUBIE Z ČOV
- NAVRHOVANÁ SPLAŠK. KANALIZAČNÁ SIET'
- NAVRHOVANÁ ČOV
- NAVRHOVANÁ PRIESTOROVÁ REZERVA PRE AREÁL ČOV
- TECHNOLOGICKÁ KANALIZÁCIA
- NAVRHOVANÉ VÝTLAČNÉ KANALIZAČNÉ POTRUBIE

- LEGENDA
- HRANICA OKRESU
 - HRANICA KATASTRÁLNEHO ÚZEMIA OBCE
 - HRANICA ZASTAVANÉHO ÚZEMIA OBCE
 - ROZVOJOVÉ ZÁMERY OBCE
 - VIDIECKY PRIESTOR
 - PLOCHY PRE ROZVOJ-BÝVANIE
 - PLOCHY PRE ROZVOJ-VÝROBA
 - PLOCHY PRE ROZVOJ-REKREÁCIA
 - POLNOHOSPODÁRSKA VÝROBA
 - VODNÉ TOKY
 - LESY
 - ŠTÁTNÁ CESTA – I.TR.
 - ŠTÁTNÁ CESTA – II.TR.
 - ŠTÁTNÁ CESTA – III.TR.
 - POLNÉ SPEVNENÉ
 - CYKLOTRASY-NÁVRH
 - ŠT.C.- I.TR. A "R" – NÁVRH
 - ŠT.C.- II.TR.-NÁVRH
 - ŠT.C.- III.TR. A SPOJOVACIE – NÁVRH
 - VÝZNAMNÉ OBJEKTY
 - MALÁ ARCH.
 - STUDŇA, PRAMEŇ
 - REKREÁCIA
 - REG.SKLÁDKA TKO – NÁVRH
 - OCHRANNÉ PÁSMO

OZNAČENIE PLOCHY NAVRHOVANEJ ZMENY

ZMENY A DOPLNKY č. 2/2018

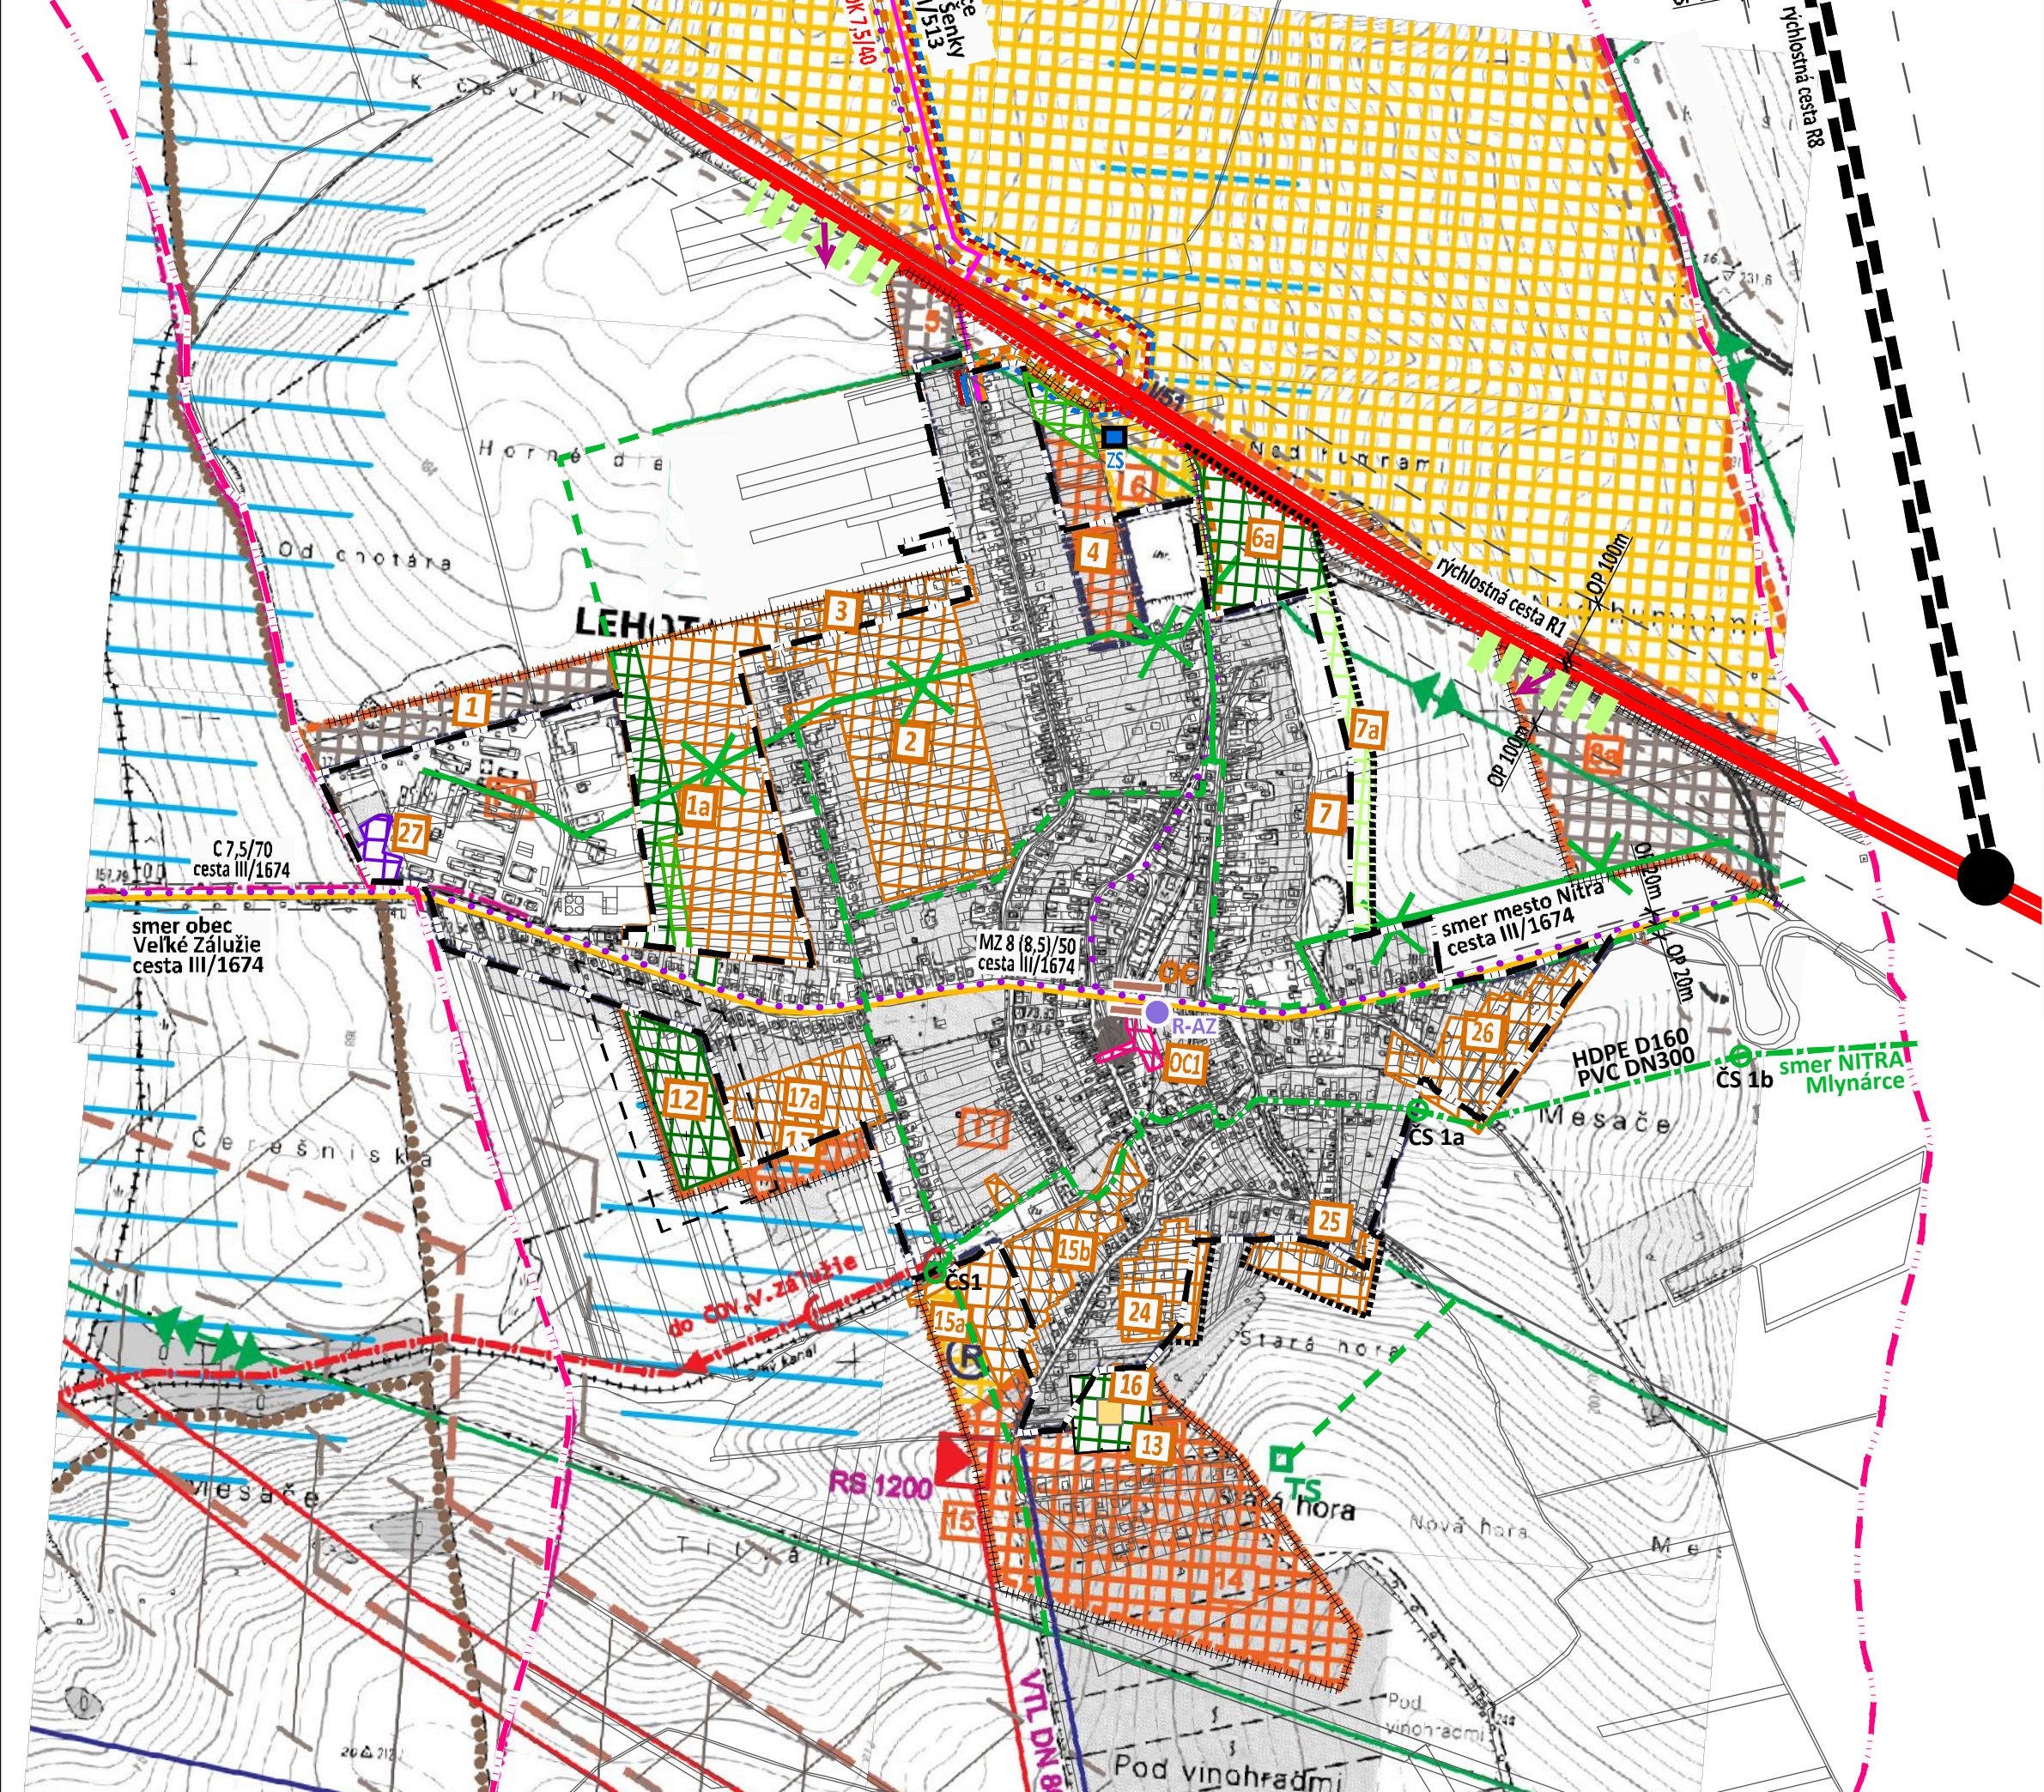

- VEREJNÉ DOPRAVNÉ VYBAVENIE
- OCHRANNÉ PÁSMO
 - RÝCHLOSTNÁ CESTA R1, R8
 - OP 100m
 - PROTIHLUKOVÁ STENA
 - MIMOÚROVŇOVÁ KRIŽOVATKA
 - CESTA III. TRIEDY III/1674
 - AUTOBUSOVÁ ZASTÁVKA
 - REKONŠTRUKCIA
 - CYKLISTICKÁ A PEŠIA KOMUNIKÁCIA
 - v spoločnom dopravnom telese
 - MOST
 - REKONŠTRUKCIA
- VEREJNÉ TECHNICKÉ VYBAVENIE
- VODNÉ HOSPODÁRSTVO
- VODOVOD
 - ZOSILŇOVACIA STANICA
 - KANALIZÁCIA GRAVITAČNÁ
 - KANALIZÁCIA TLAKOVÁ
 - ČERPACIA STANICA
- ENERGETIKA
- PLYN
- STL PLYNOVOD
- TELEKOMUNIKÁCIE
- TELEKOMUNIKAČNÝ KÁBEL
- ELEKTRO
- OP - ochranné pásmo 10m
 - 22kV VZDUŠNÉ VEDENIE
 - NA ZRUŠENIE
 - 22kV VZDUŠNÉ VEDENIE podzemné

- VYSVETLIVKY:
- | STAV | NÁVRH |
|--|-------|
| HRANICA KATASTRÁLNEHO ÚZEMIA | |
| HRANICA ZASTAVANÉHO ÚZEMIA - ÚP r. 2005 | |
| HRANICA ZASTAVANÉHO ÚZEMIA - ZaD č. 2/2018 | |
| BÝVANIE V RODINNÝCH DOMOCH | |
| POLYFUNKCIA | |
| OBČIANSKA VYBAVENOSŤ, OBCHOD A SLUŽBY | |
| VEREJNÁ ZELEŇ | |
| CINTORÍN, POHREBISKO, OP 50m | |
| ODPADOVÉ HOSPODÁRSTVO | |
| ZBERNÝ DVOR | |
| SÚKROMNÁ ZELEŇ | |
| IZOLAČNÁ ZELEŇ - pred splachom pôdy | |
| IZOLAČNÁ ZELEŇ - pred hlukom z R1 | |
| KAPLNKA P. MÁRIE, OP 60m | |

ÚZEMNÝ PLÁN - ZMENY A DOPLNKY č. 2/2018 - NÁVRH

OBEC LEHOTA NITRIANSKY OKRES, NITRIANSKY KRAJ
SPOLOČNÝ ÚZEMNÝ PLÁN OBCÍ - VEĽKÉ ZÁLUŽIE, BÁB, JAROK, LEHOTA, RUMANOVÁ
VÝKRES RIEŠENIA VEREJNÉHO DOPRAVNÉHO
A TECHNICKÉHO VYBAVENIA

01

