


LEHOTA ÚZEMNÝ PLÁN r. 2005

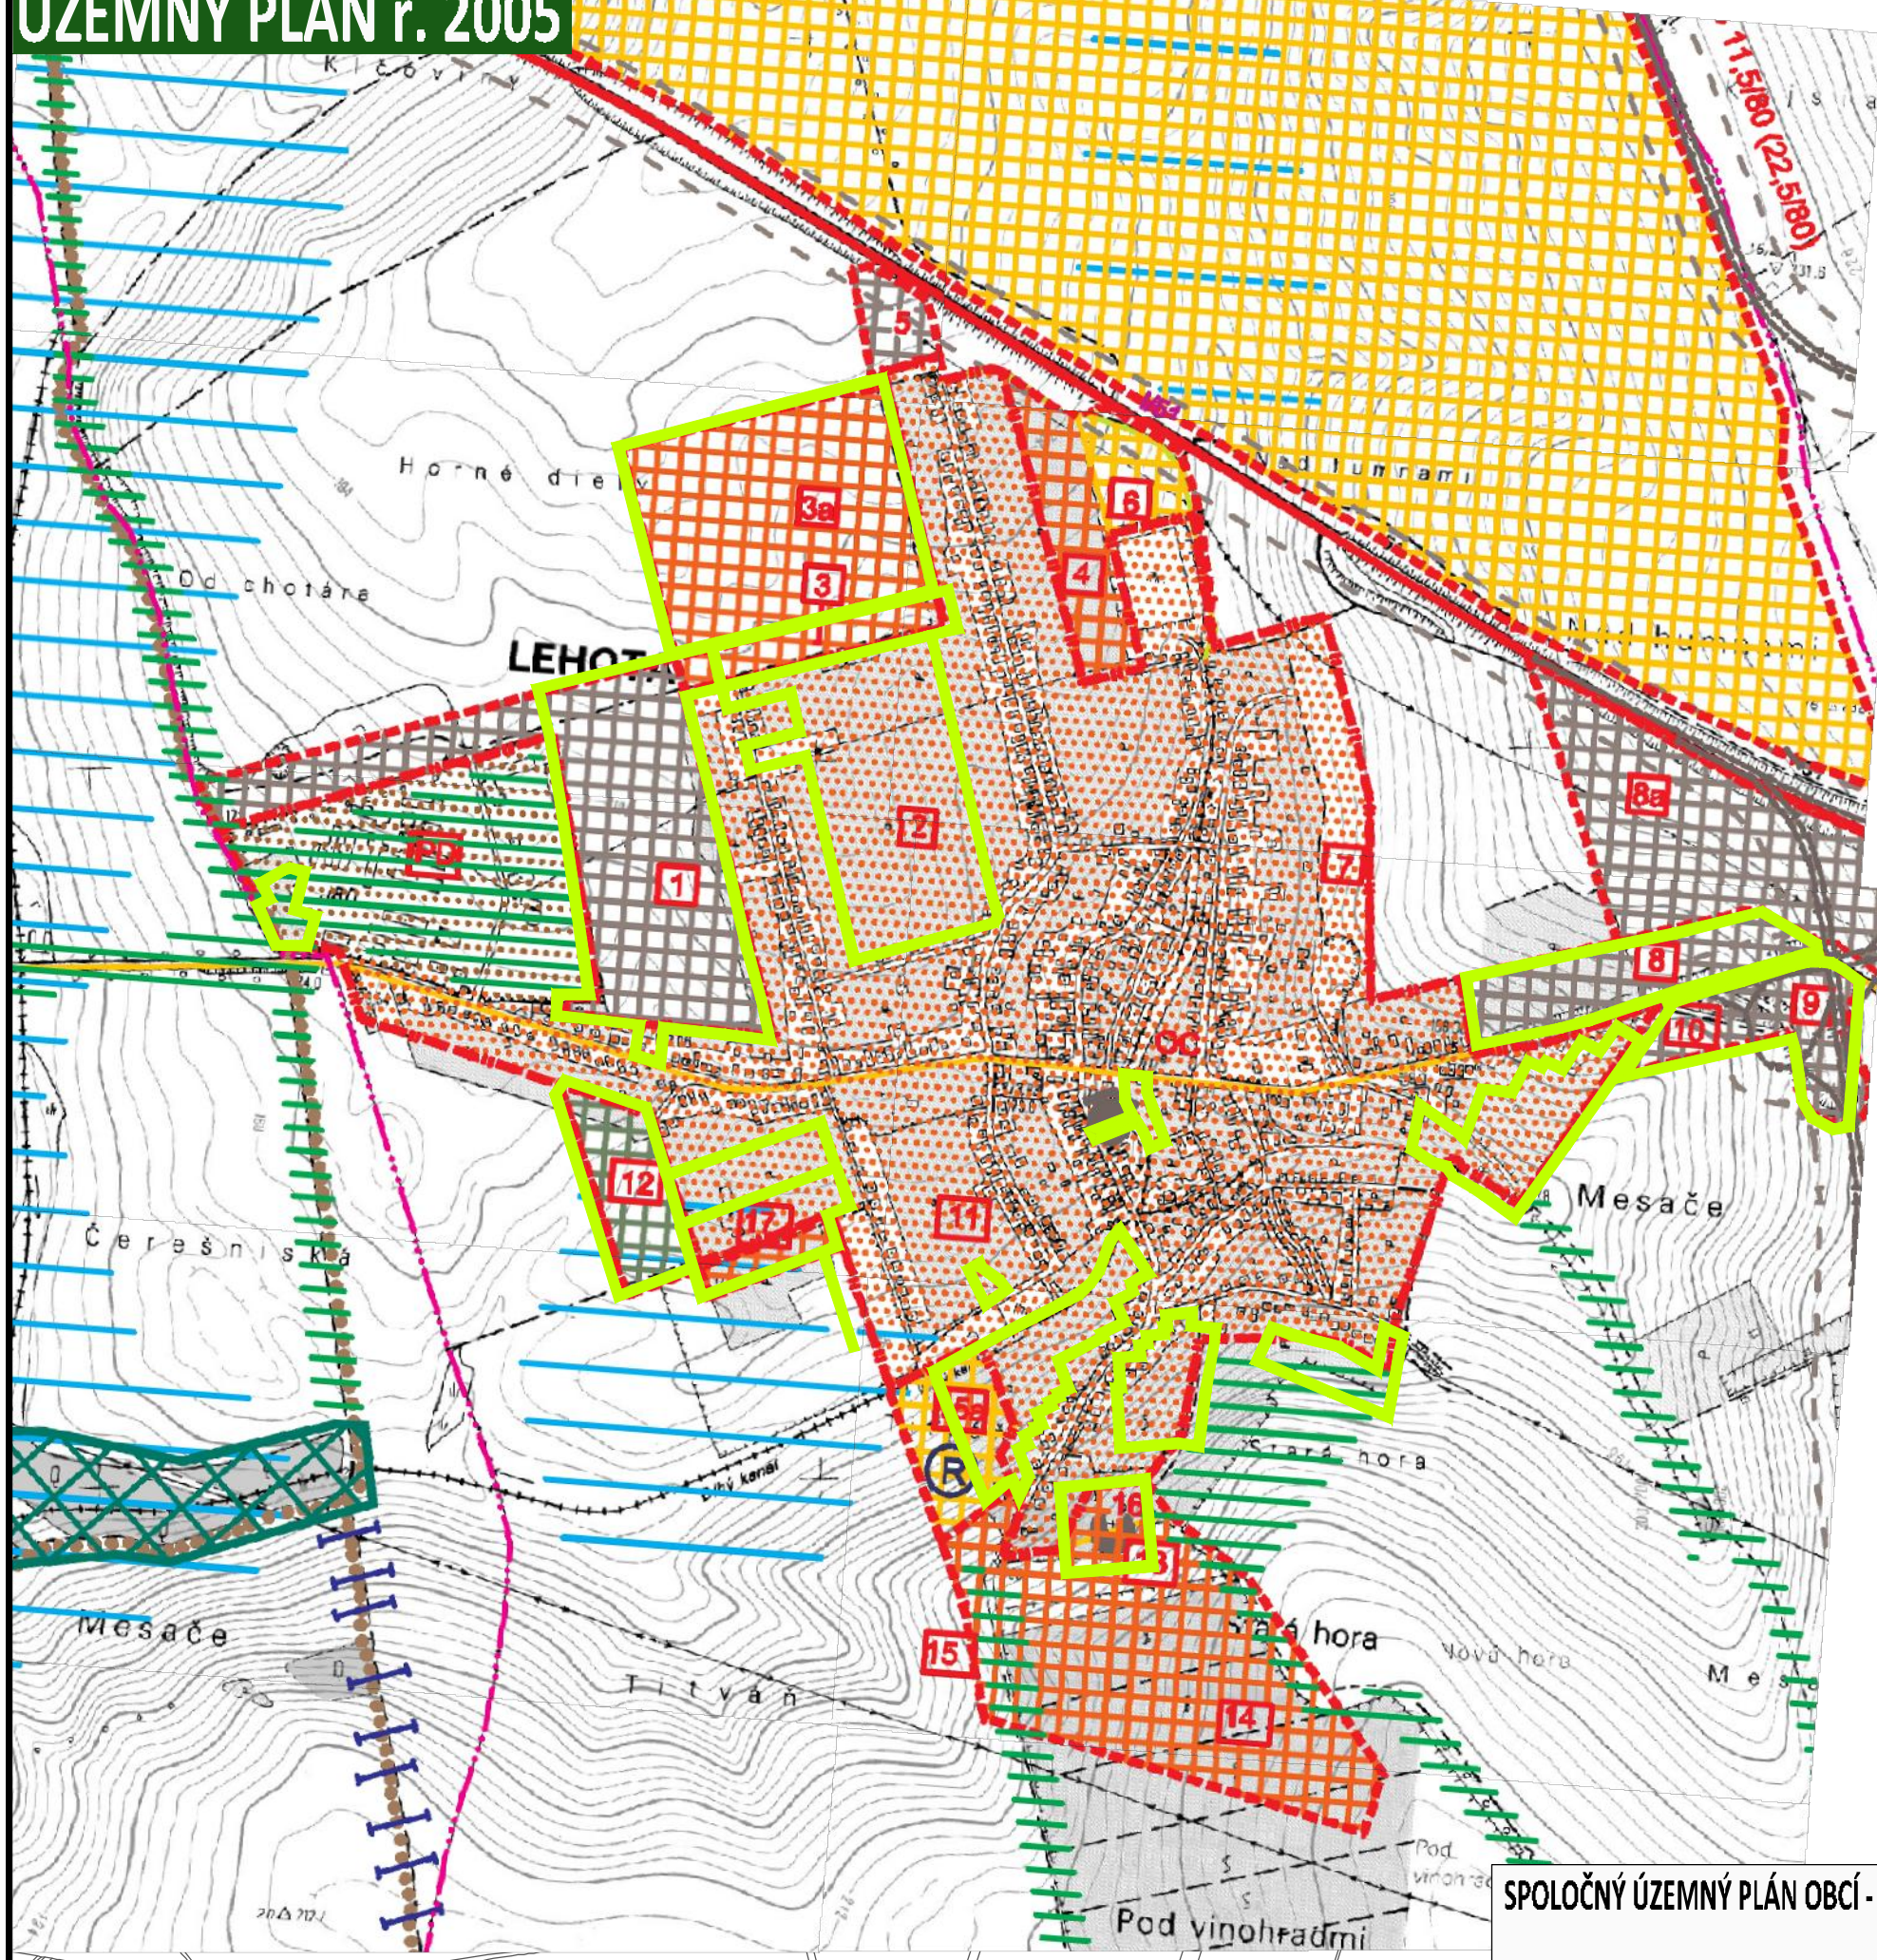

LEGENDA

- HRANICA OKRESU
- HRANICA KATASTRÁLNEHO ÚZEMIA OBCE
- HRANICA ZASTAVANÉHO ÚZEMIA OBCE
- ROZVOJOVÉ ZÁMERY OBCE
- VIDIECKY PRIESTOR
- PLOCHY PRE ROZVOJ-BÝVANIE
- PLOCHY PRE ROZVOJ-VÝROBA
- PLOCHY PRE ROZVOJ-REKREÁCIA
- POĽNOHOSPODÁRSKA VÝROBA
- VODNÉ TOKY
- LESY
- ŠTÁTNÁ CESTA - I.TR.
- ŠTÁTNÁ CESTA - II.TR.
- ŠTÁTNÁ CESTA - III.TR.
- POLNÉ SPEVNENÉ
- CYKLOTRASY-NÁVRH
- ŠT.C.- I.TR. A "R" - NÁVRH
- ŠT.C.- II.TR.-NÁVRH
- ŠT.C.- III.TR. A SPOJOVACIE - NÁVRH
- ORNÁ PÔDA VINICE
- ZÁVLAHY
- ÚZEMIE ZAPLAVOVANÉ
- OCHRANNÉ PÁSMO
- BIOCENTRUM REGIONÁLNEHO VÝZNAMU
- BIOCENTRUM MIESTNEHO VÝZNAMU
- INTERAKČNÝ PRVK-PRIČESTNÁ ZELEN
- BIOKORIDOR REGIONÁLNY
- BIOKORIDOR MIESTNY
- BIOKORIDOR POTENCIÁLNY- P


OZNAČENIE PLOCHY NAVRHOVANEJ ZMENY

SPOLOČNÝ ÚZEMNÝ PLÁN OBCÍ - VEĽKÉ ZÁLUŽIE, BÁB, JAROK, LEHOTA, RUMANOVÁ

obec LEHOTA
KRAJINNÁ A SÍDELNÁ ŠTRUKTÚRA

02

ZMENY A DOPLNKY č. 2/2018

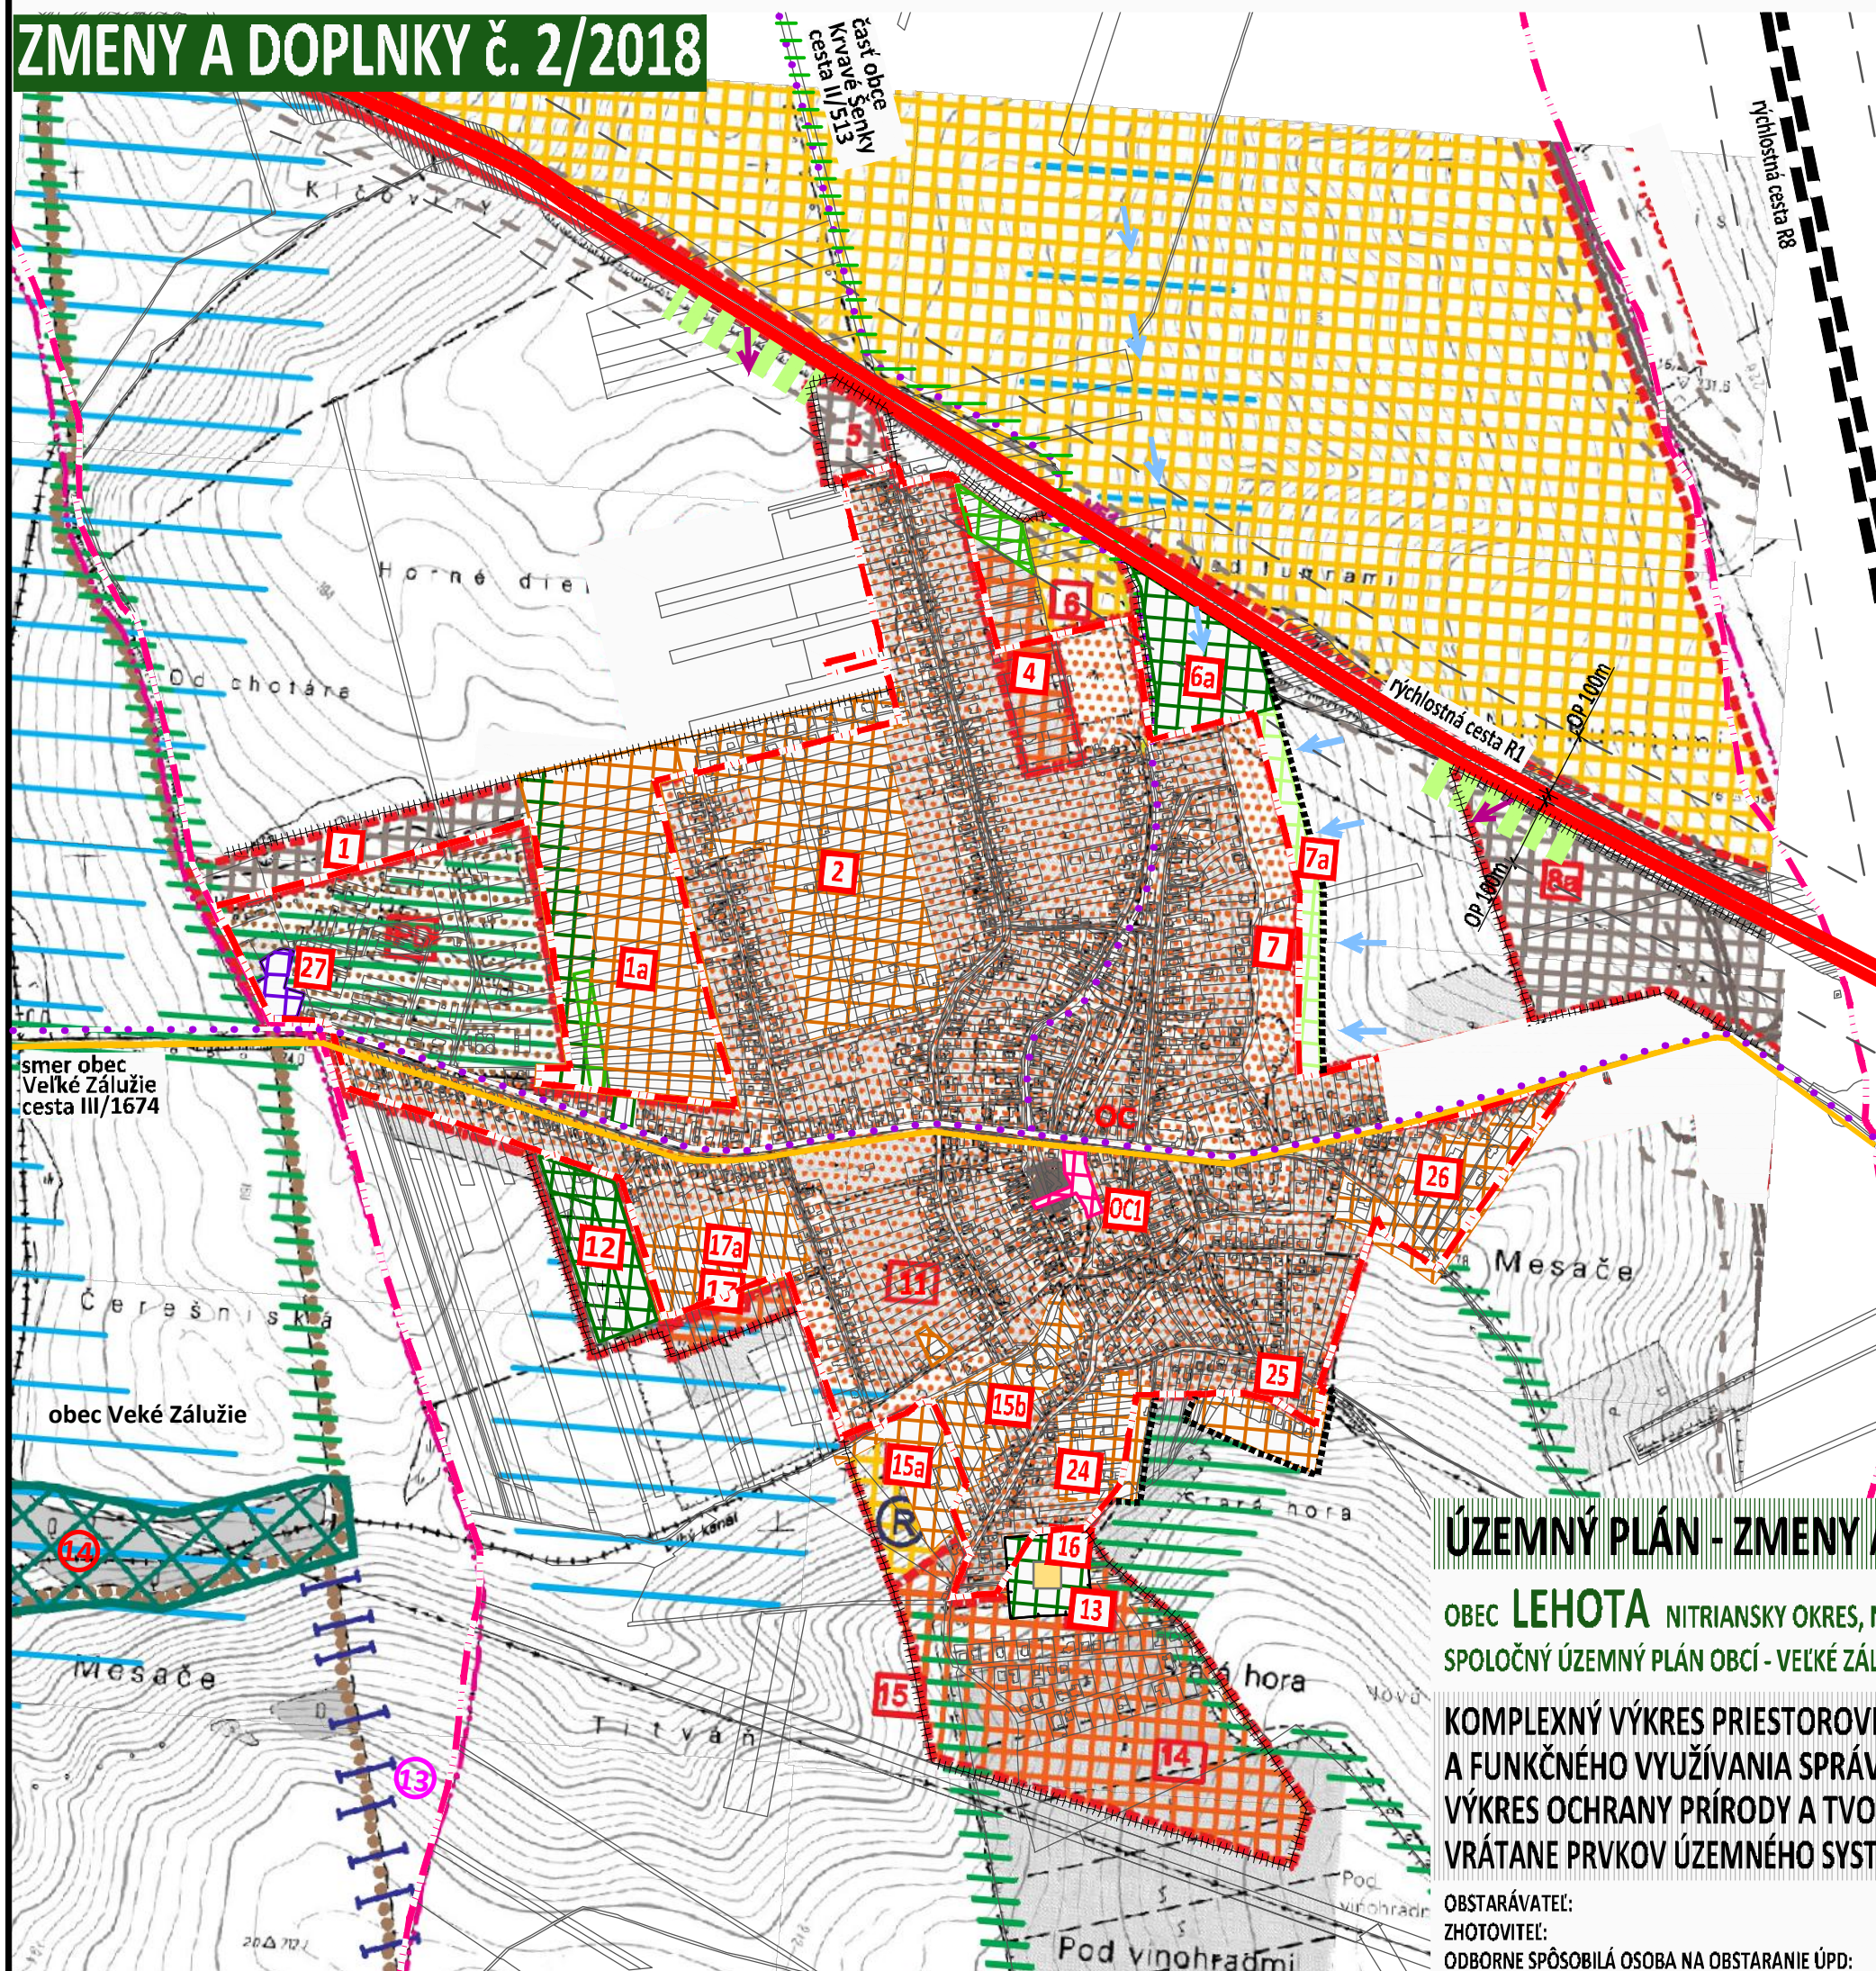

VYSVETLIVKY:

- | STAV | NÁVRH | |
|---------------------------------|-------|--|
| | | HRANICA KATASTRÁLNEHO ÚZEMIA |
| | | HRANICA ZASTAVANÉHO ÚZEMIA - ÚP r. 2005 |
| | | HRANICA ZASTAVANÉHO ÚZEMIA - ZaD č. 2/2018 |
| | | BÝVANIE V RODINNÝCH DOMOCH |
| | | POLYFUNKCIA |
| | | OBČIANSKA VYBAVENOSŤ, OBCHOD A SLUŽBY |
| | | VEREJNÁ ZELEN |
| | | CINTORÍN, POHREBISKO, OP 50m |
| | | ODPADOVÉ HOSPODÁRSTVO |
| | | ZBERNÝ DVOR |
| | | SÚKROMNÁ ZELEN |
| | | IZOLAČNÁ ZELEN - pred splachom pôdy |
| | | IZOLAČNÁ ZELEN - pred hlukom z R1 |
| | | SPLACH PÔDY DO OBCE |
| | | ŠÍRENIE HLUKU Z rýchlostnej cesty R1 |
| | | KAPLNKA P. MÁRIE, OP 60m |
| | | RADÓNOVÉ RIZIKO |
| | | stredné - 100% územia |
| OCHRANA PRÍRODY A KRAJINY, ÚSES | | |
| | | BIOCENTRUM MIESTNEHO VÝZNAMU |
| | | BcL č. 14 Titváň - k. ú. Veľké Zálužie |
| | | BIOKORIDOR MIESTNEHO VÝZNAMU |
| | | BkL č. 13 Stračí vrch |
| | | INTERAKČNÝ PRVK |
| | | prícestná zeleň |
| VEREJNÉ DOPRAVNÉ VYBAVENIE | | |
| | | RÝCHLOSTNÁ CESTA R1, R8 |
| | | CESTA III. TRIEDY III/1674 |
| | | CYKLISTICKÁ A PEŠIA KOMUNIKÁCIA |
| | | v spoločnom dopravnom telese |

ÚZEMNÝ PLÁN - ZMENY A DOPLNKY č. 2/2018 - NÁVRH

OBEC LEHOTA NITRIANSKY OKRES, NITRIANSKY KRAJ
SPOLOČNÝ ÚZEMNÝ PLÁN OBCÍ - VEĽKÉ ZÁLUŽIE, BÁB, JAROK, LEHOTA, RUMANOVÁ

KOMPLEXNÝ VÝKRES PRIESTOROVÉHO USPORIADANIA
A FUNKČNÉHO VYUŽÍVANIA SPRÁVNEHO ÚZEMIA
VÝKRES OCHRANY PRÍRODY A TVORBY KRAJINY
VRÁTANE PRVKOV ÚZEMNÉHO SYSTÉMU EKOLOGICKEJ STABILITY

OBSTARÁVATEL:
ZHOTOVITEL:
ODBORNE SPÔSOBILÁ OSOBA NA OBSTARANIE ÚPD:

obec Lehota, starosta obce Milan Chmelár, 951 36 Lehota 16, 0911 220 861, obeclehota@lehota.sk
Ing. arch. Janka Priválcová, Azalková 11, 949 01 Nitra, tel. 0905 116 554, jprivalcova@gmail.com
Ing. arch. Gertrúda Čubonová, Nábrežie mládeže 83, 949 01 Nitra, 0907 642 347, cubonovag@gmail.com



MIERKA 1: 10 000



2018