


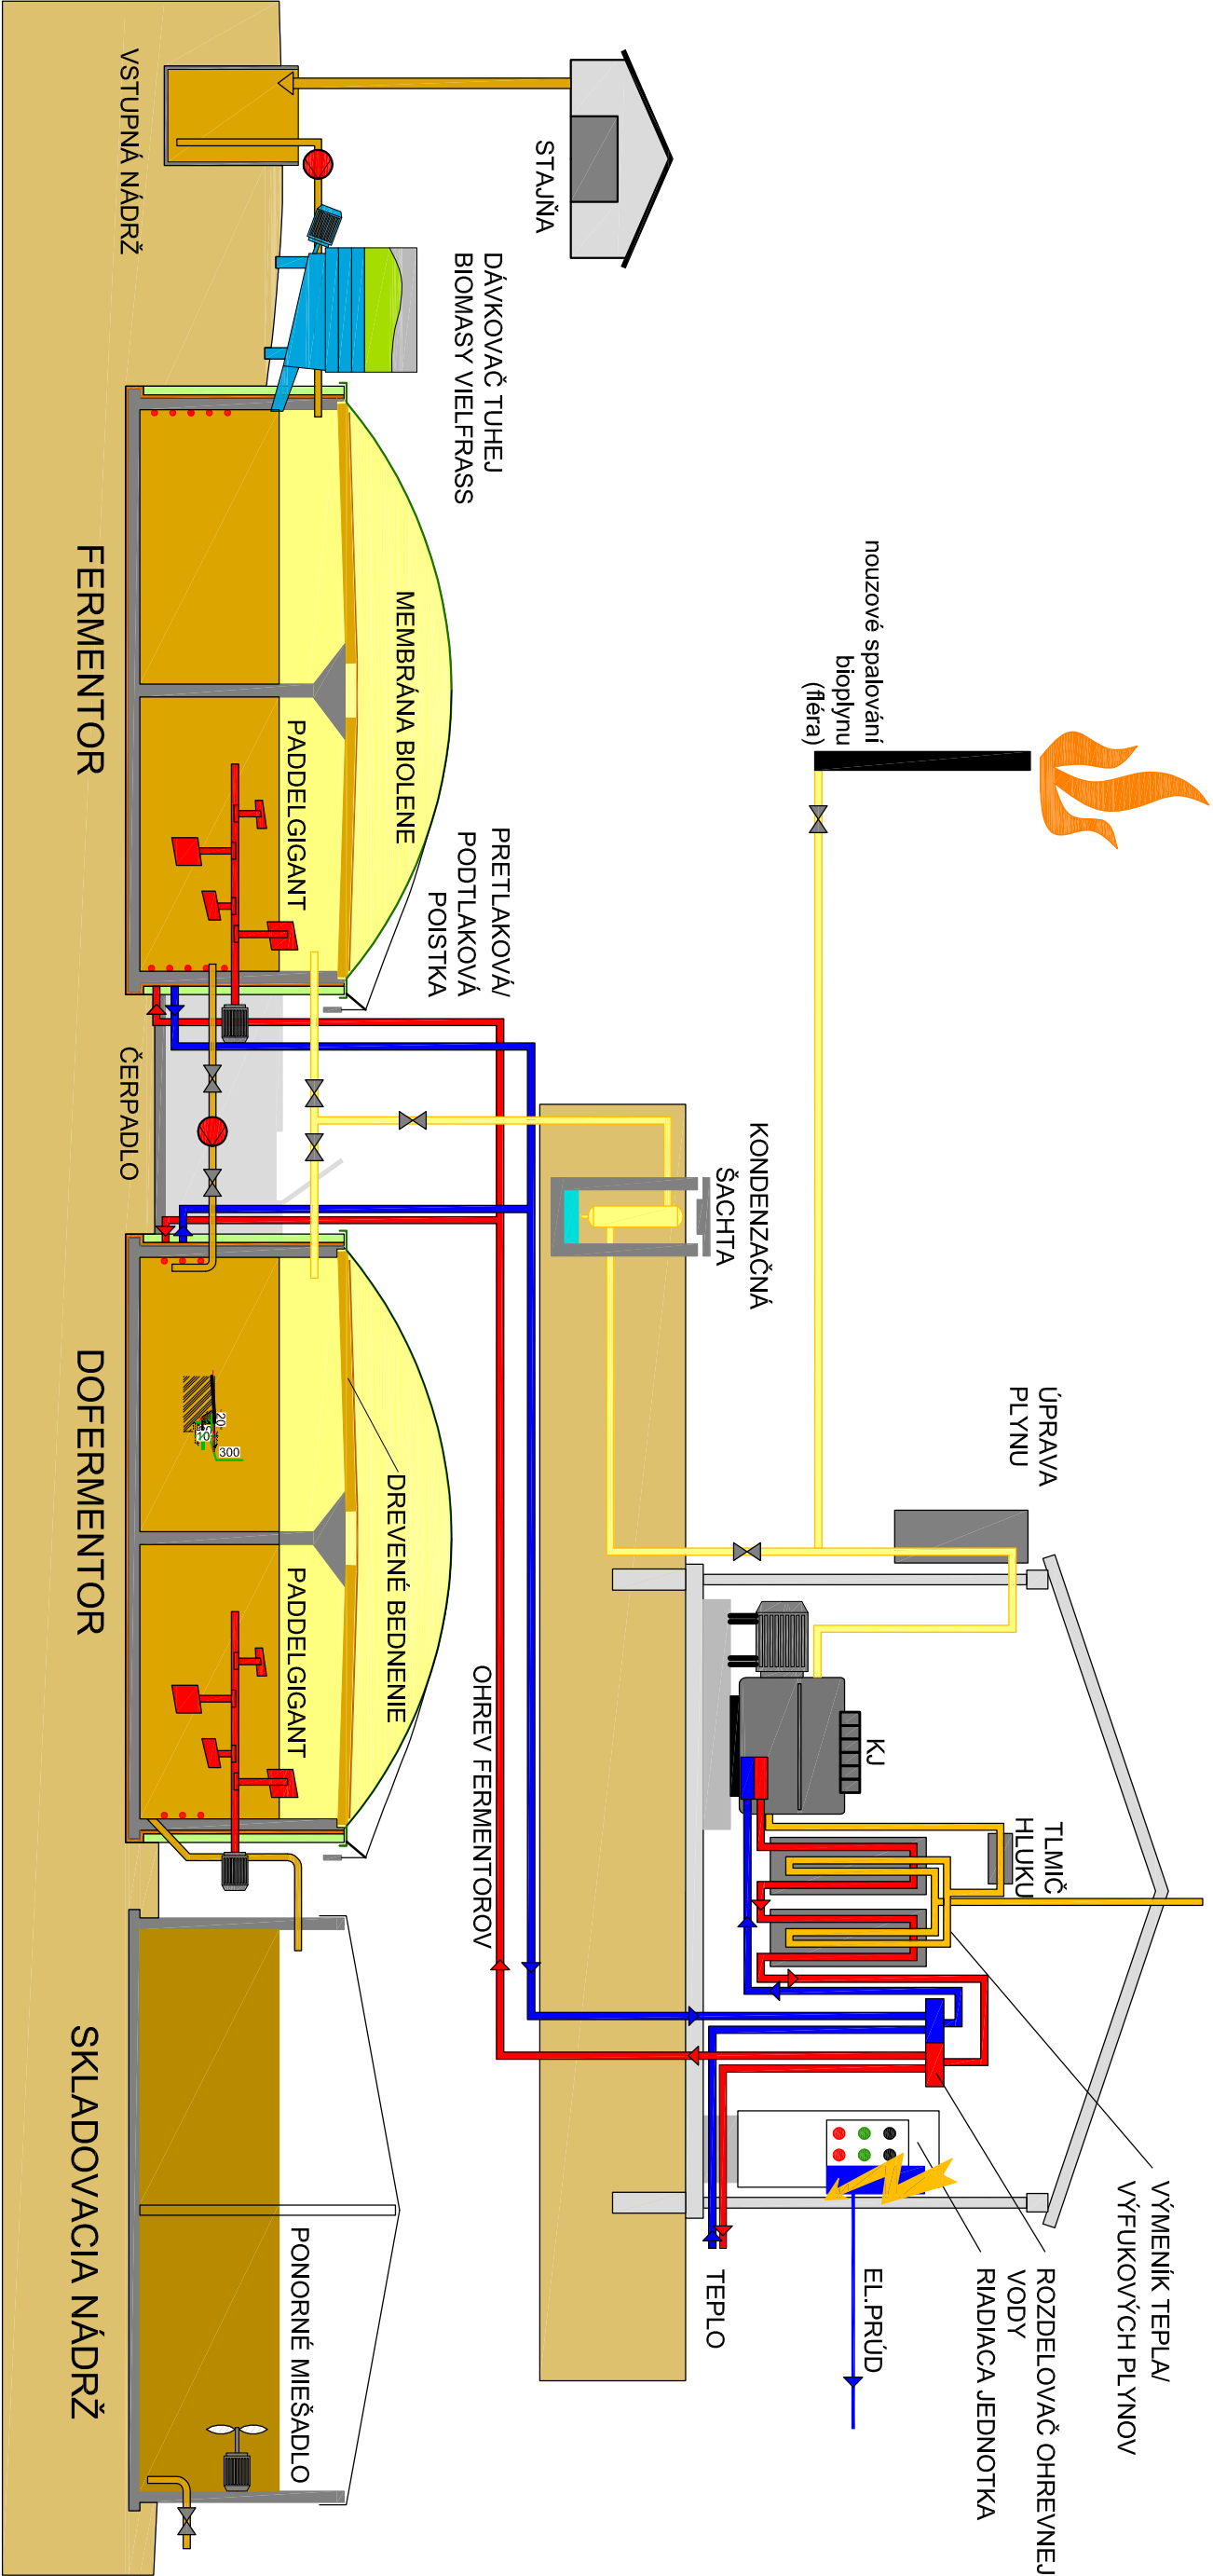

Tento výkres je chránen dle autorského zákona. Jeho použití zejména kopírování, pořizování mikrosnímku, ukládání do paměti počítače a elektronické zpracování je možné pouze s naším písemným povolením. Bez našeho písemného povolení nesmí být tento výkres poskytnut třetí osobě. Porušení těchto práv je nedovolené a bude řešeno podle příslušných veřejnoprávních a trestních zákonných ustanovení.

 Generálny projektant: agrikomp Bohemia s.r.o. Ostopovická 756/10 664 47 Střelice, CZ Tel.: +420 516 116 232 www.agrikomp.cz		Zakázka: Polnohospodářská bioplynová stanice Dvůr Mikuláš Investor: AGROCONTRACT Mikuláš, a.s., Mikuláš 631, 94655 Dubník, SK Autorizoval: ???	
Stupeň: DUR+DSP Kontroloval: Ing. Marcel Bauček		Evidenční číslo: 21077 Razítko:	
Datum: 07/2018 Vypracoval: Ing. Jan Staněk		Stavbní objekt: PS 01 - Technologie Místo stavby: Katastrální území:	
Sada: Měřítko: Dvůr Mikuláš Formát: Velká Tabule		Číslo výkresu PS01-01	
Výškové osazení: ±0,000=128,000 m n.m.		Název výkresu: FUNKČNÍ SCHÉMA ZEMĚDĚLSKÉ BIOPLYNOVÉ STANICE	