


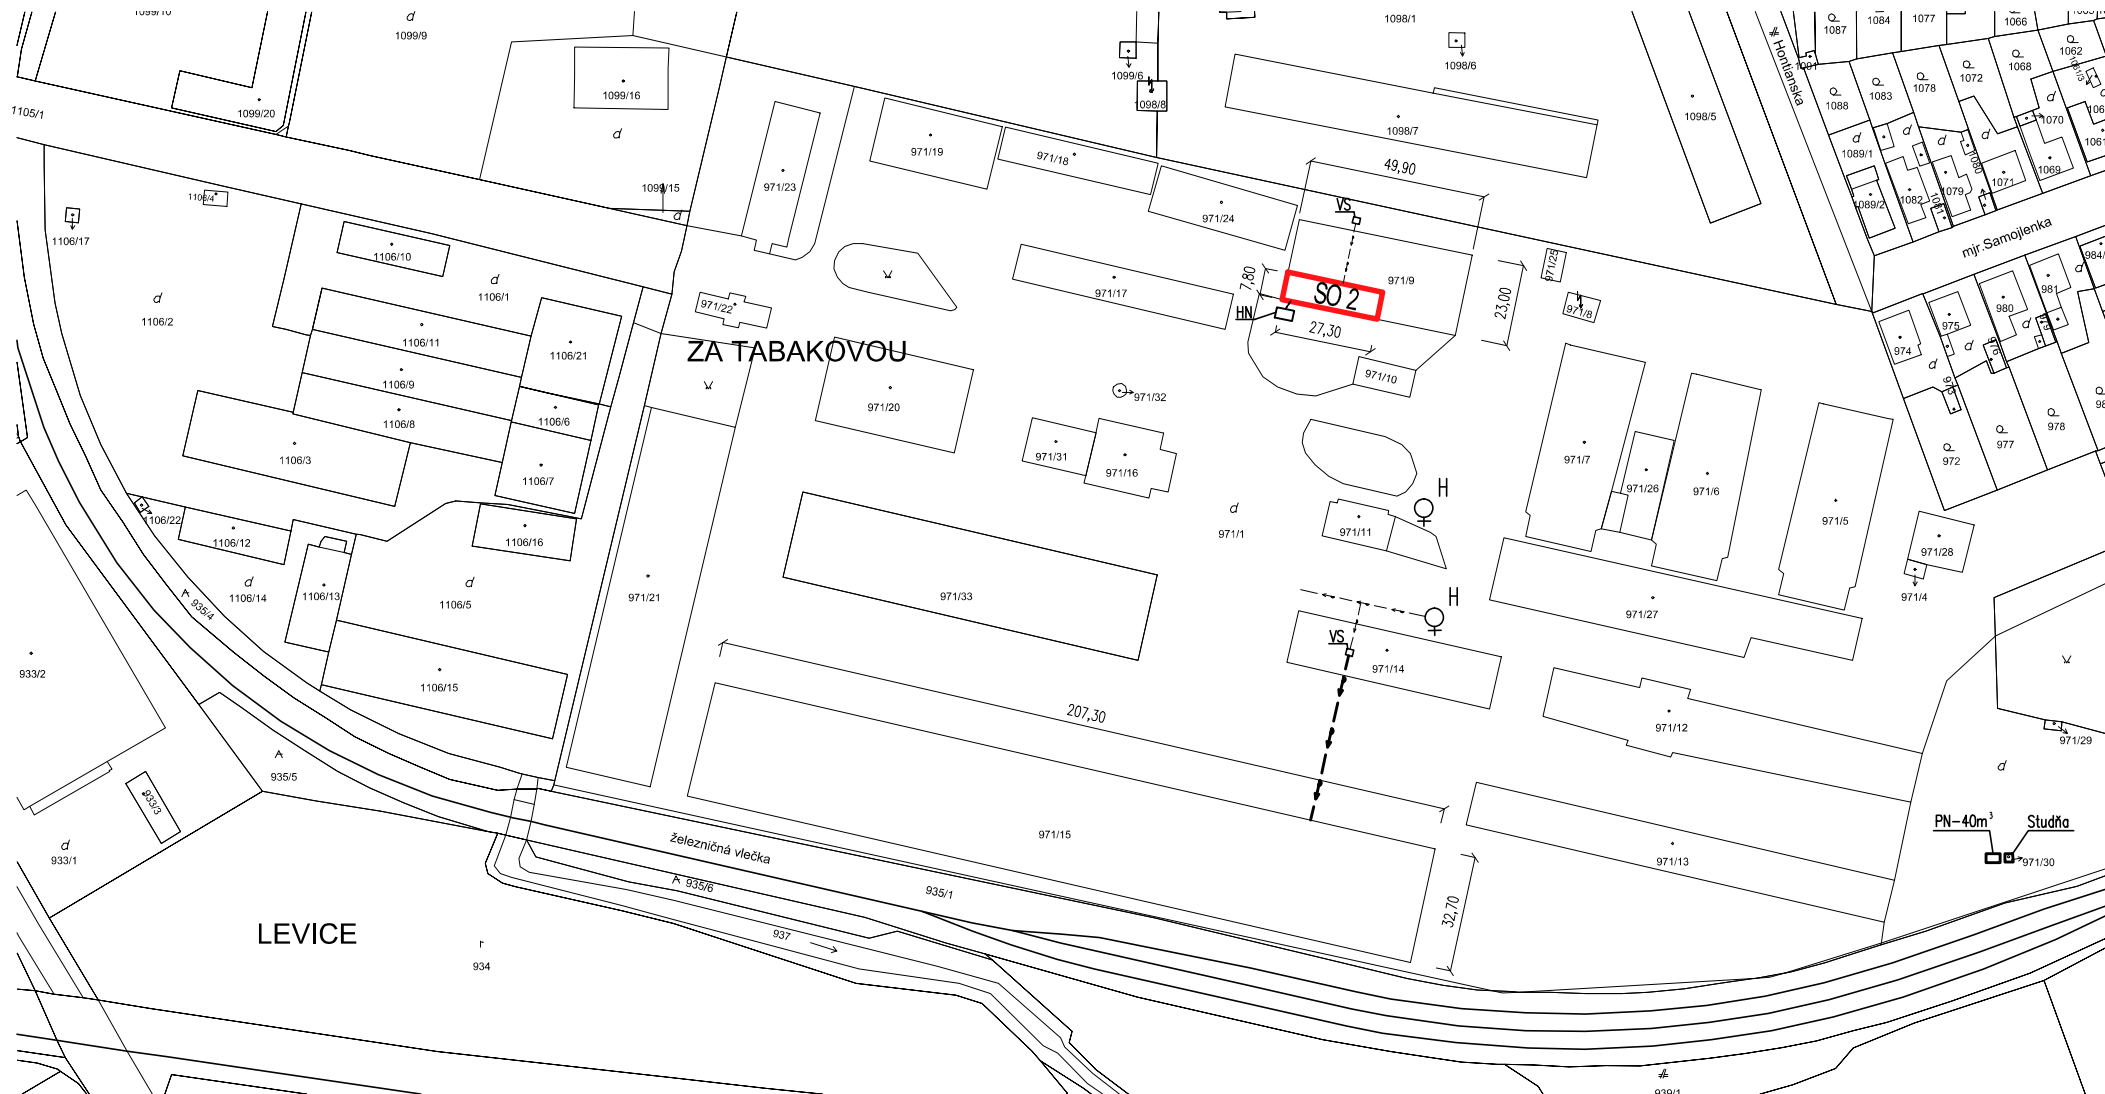

Legenda



Jestvujúce objekty

Rekonštruované objekty

VS Existujúca vodovodná šachta
 PN Existujúca požiarňa nádrž (40m³)
 HN Havarijná Nádrž
 H Požiarne Hydranty

Legenda objektov


SO 2 Sklad prípravkov na ochranu rastlín

— — — — — Existujúci rozvod vody
 - - - - - Navrhovaný rozvod vody

PRÍLOHA č.2

ZODP.PROJEKTANT	Ing. Císar		PROGRES TEA PRIEMYSELNÁ 2 TRNAVA
VYPRACOVAL	Turanský		
INVESTOR:	MJM agro Slovakia s.r.o Levice		
Zmena dokončenej stavby na sklad pesticídov		Č.ZÁKAZKY:	2017/PS
PROFESIA: C+D	12/2017	MIERKA M 1:1500	Č.VÝKRESI
OBSAH: Koordinačná situácia			


PRILOHA č.3

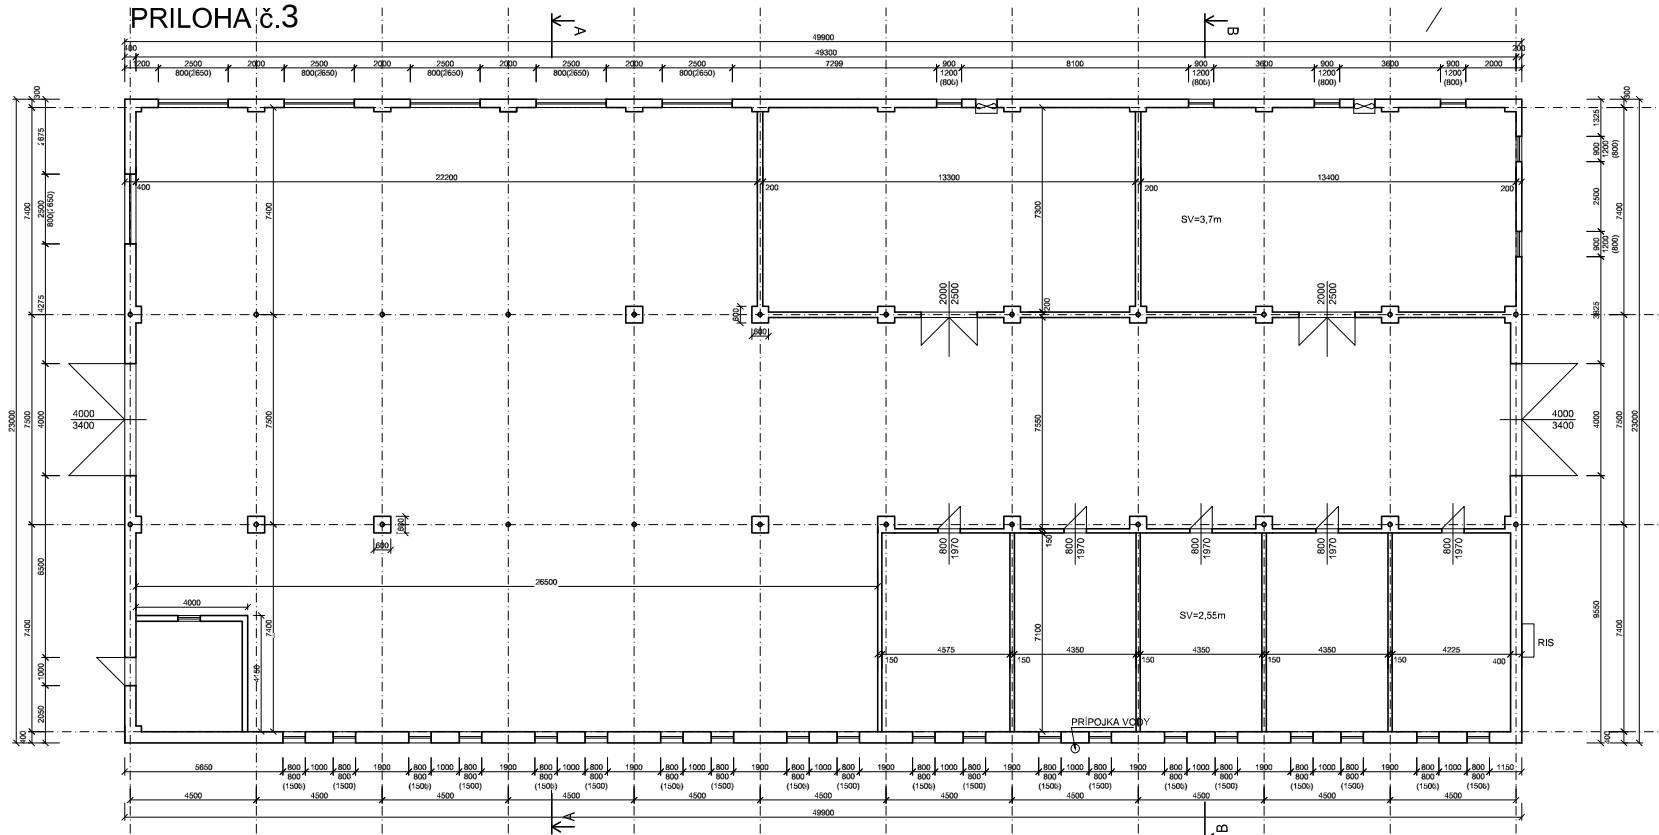



ZODP.PROJEKTANT	Ing. Csor
VYPRACOVAL	Turanský
INVESTOR	M.M. agro Slovakia s.r.o. Levice
Zmena dokončenej stavby na sklad pesticidov	
S02 Sklad prípravkov na ochranu rastlín	
PROFESIA: Architektúra	12/2017
OBSAH: Podorys – starý stav	

PROGRES TEAM	
PRIEMYSELNÁ 2 TRNAVA	
Č. ZAKAZKY:	2017/PS/882
MIERKA M 1: 100	Č. VÝKRESU: 4

PRÍLOHA č. 4




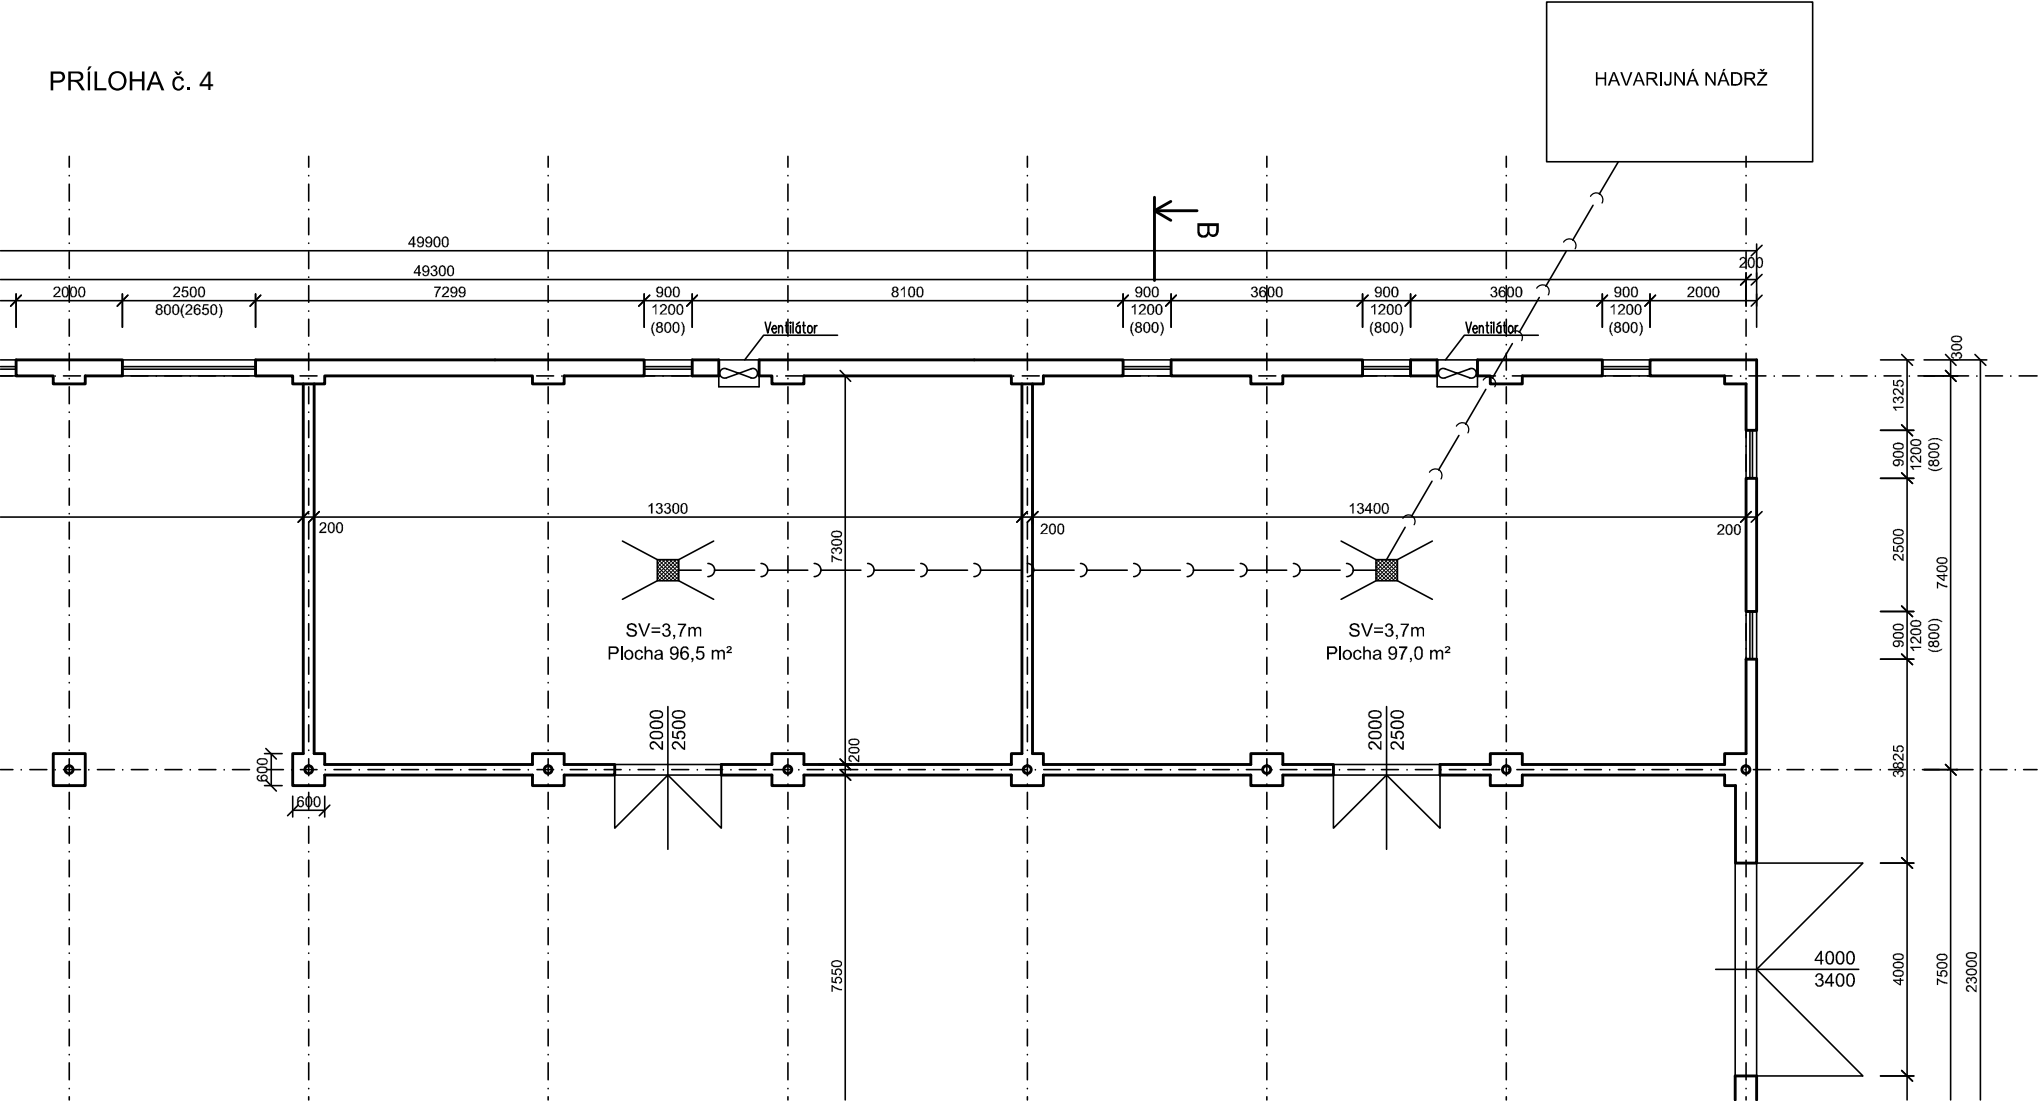


ZODP.PROJEKTANT	Ing. Císar	PROGRES TEAM PRIEMYSELNÁ 2 TRNAVA	
VYPRACOVAL	Turanský		
INVESTOR: MJM agro Slovakia s.r.o Levice		Č.ZÁKAZKY: 2017/PS/	
Zmena dokončenej stavby na sklad pesticídov S02 Sklad prípravkov na ochranu rastlín			
PROFESIA: Architektúra		12/2017	MIERKA M 1: 100 Č.VÝKRESU:
OBSAH: Pôdorys skladu pesticídov – nový stav			

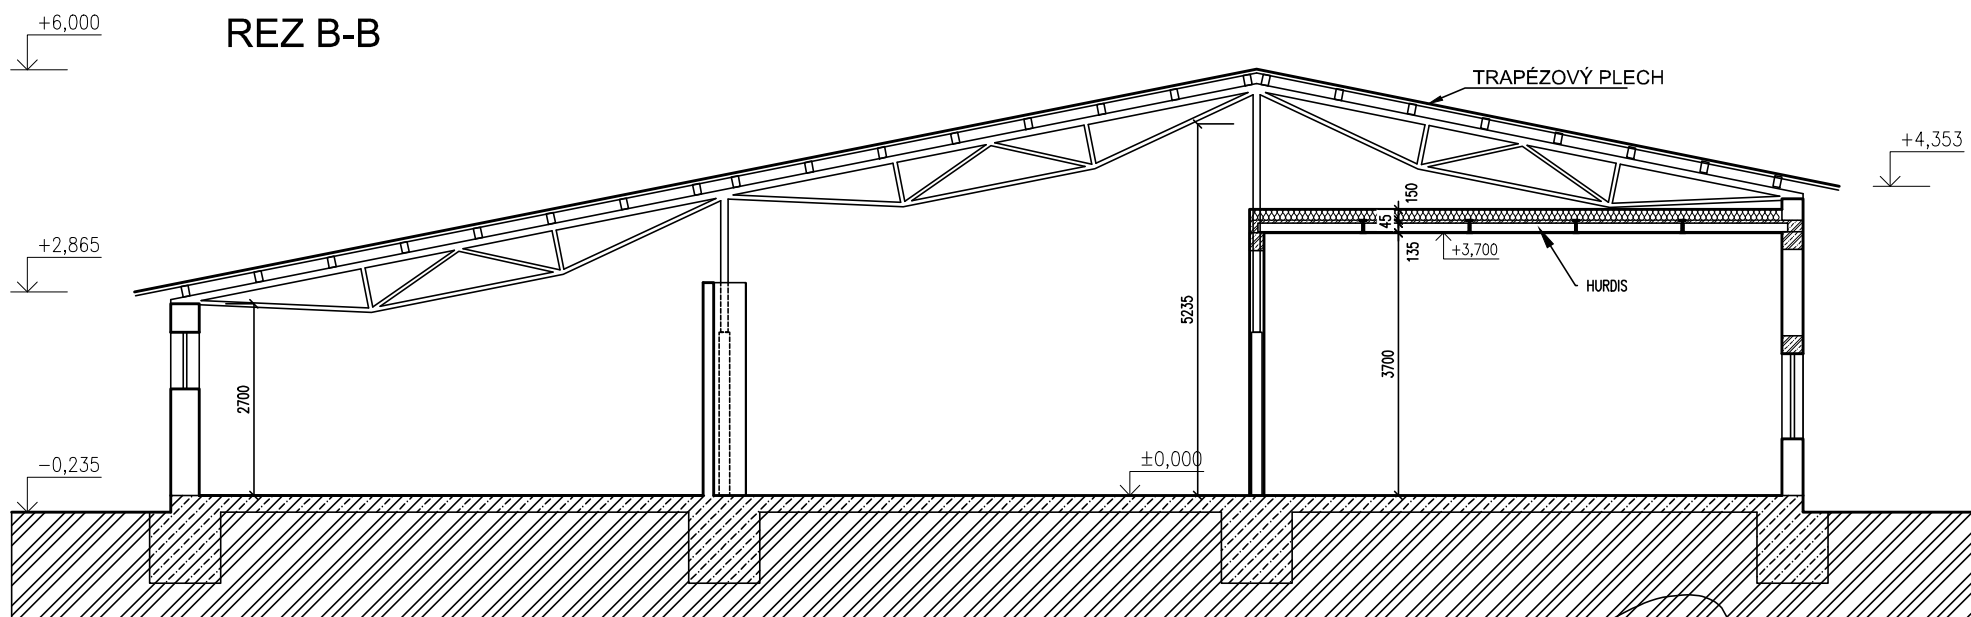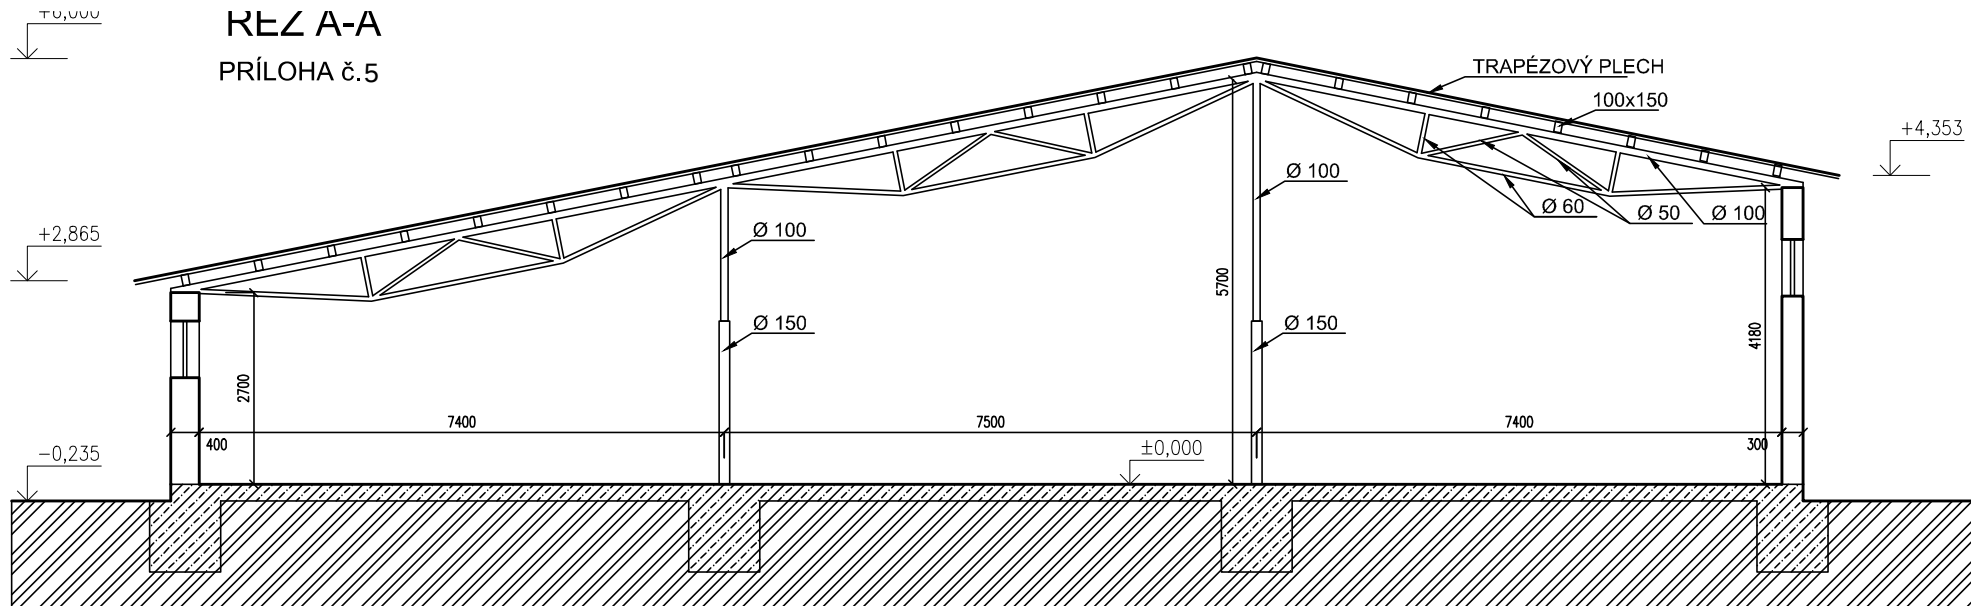

ZODP.PROJEKTANT	Ing. Šišar	PROGRES TEA
VYPRACOVAL	Turanský	
INVESTOR:	MJM agro Slovakia s.r.o Levice	PRIEMYSELNÁ ; TRNAVA
Zmena dokončenej stavby na sklad pesticídov		Č. ZÁKAZKY: 2017/P
S02 Sklad prípravkov na ochranu rastlín		Č. VÝKRES
PROFESIA: Architektúra	12/2017	MIERKA M 1:75
OBSAH: Rez A-A, B-B		

PRÍLOHA č.6

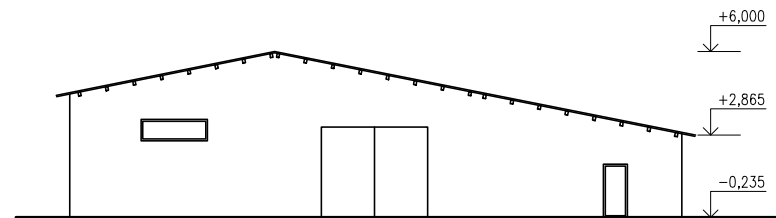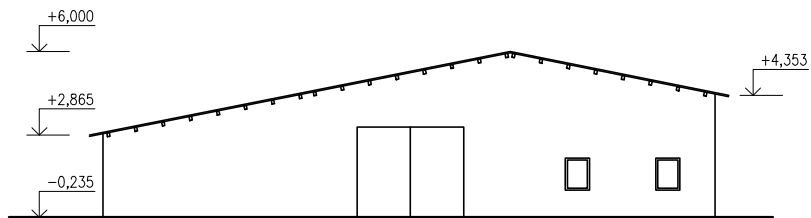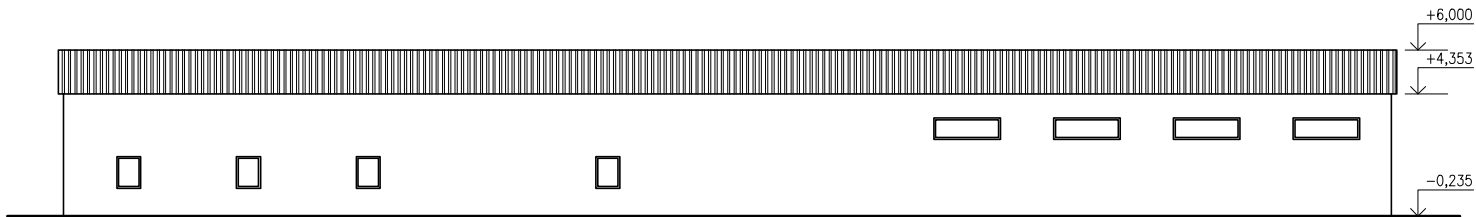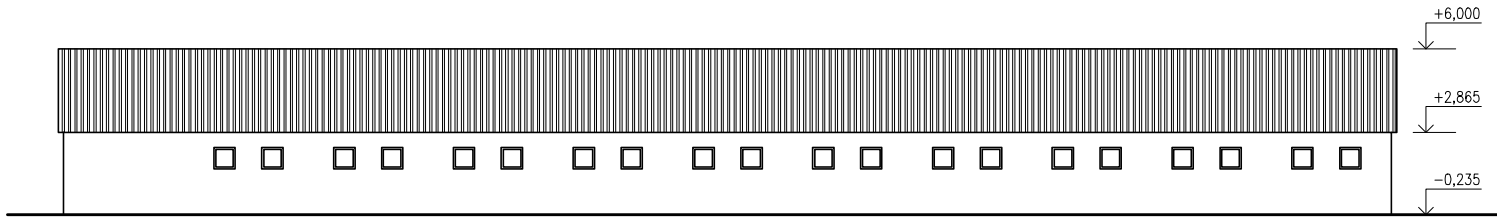

ZODP.PROJEKTANT	Ing. Císar	PROGRES TEAI 	
VYPRACOVAL	Turanský		
INVESTOR: MJM agro Slovakia s.r.o Levice		PRIEMYSELNÁ 2 TRNAVA	
Zmena dokončenej stavby na sklad pesticídov		Č.ZÁKAZKY: 2017/PS,	
S02 Sklad prípravkov na ochranu rastlín		Č.VÝKRESL	
PROFESIA: Architektúra	12/2017	MIERKA M 1: 200	
OBSAH: Pohľady			