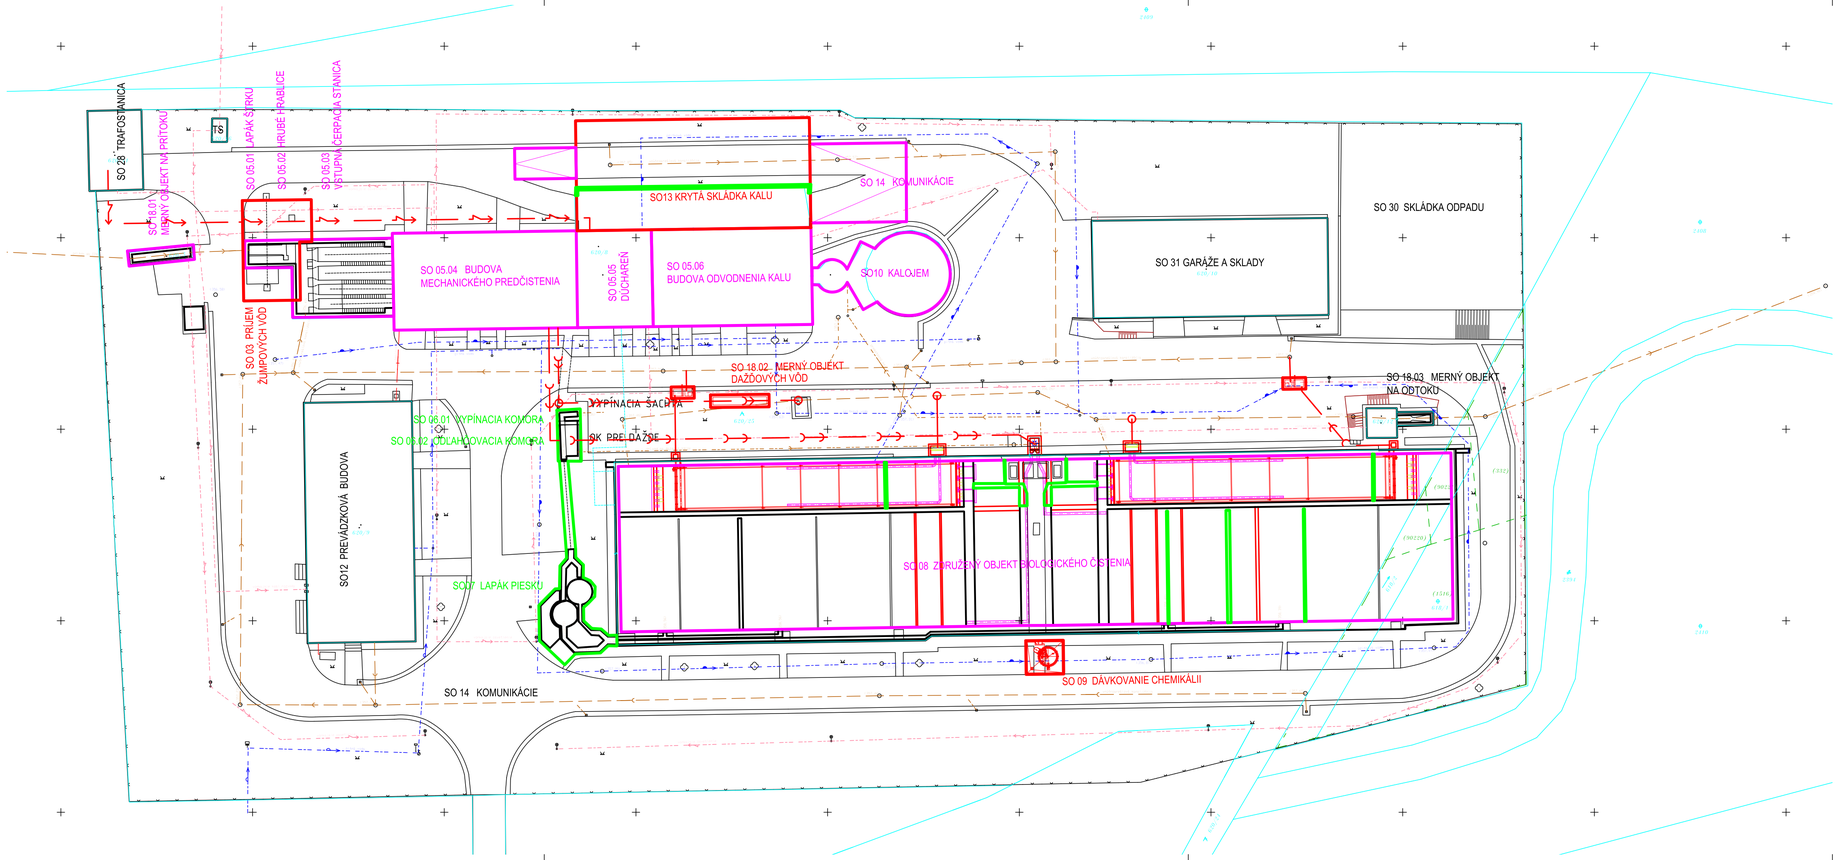


LEGENDA STAVIEB

- EXISTUJÚCE OBJEKTY ČOV - zachovávané
- BÚRANÉ OBJEKTY ČOV
- REKONŠTRUOVANÉ OBJEKTY ČOV
- NOVÉ OBJEKTY ČOV

S

M 1 : 400

AGLOMERÁCIA KROMPACHY –
dobudovanie verejnej kanalizácie a vodovodu (08/2018)

Mapa č.4. - SITUÁCIA ČOV KROMPACHY