


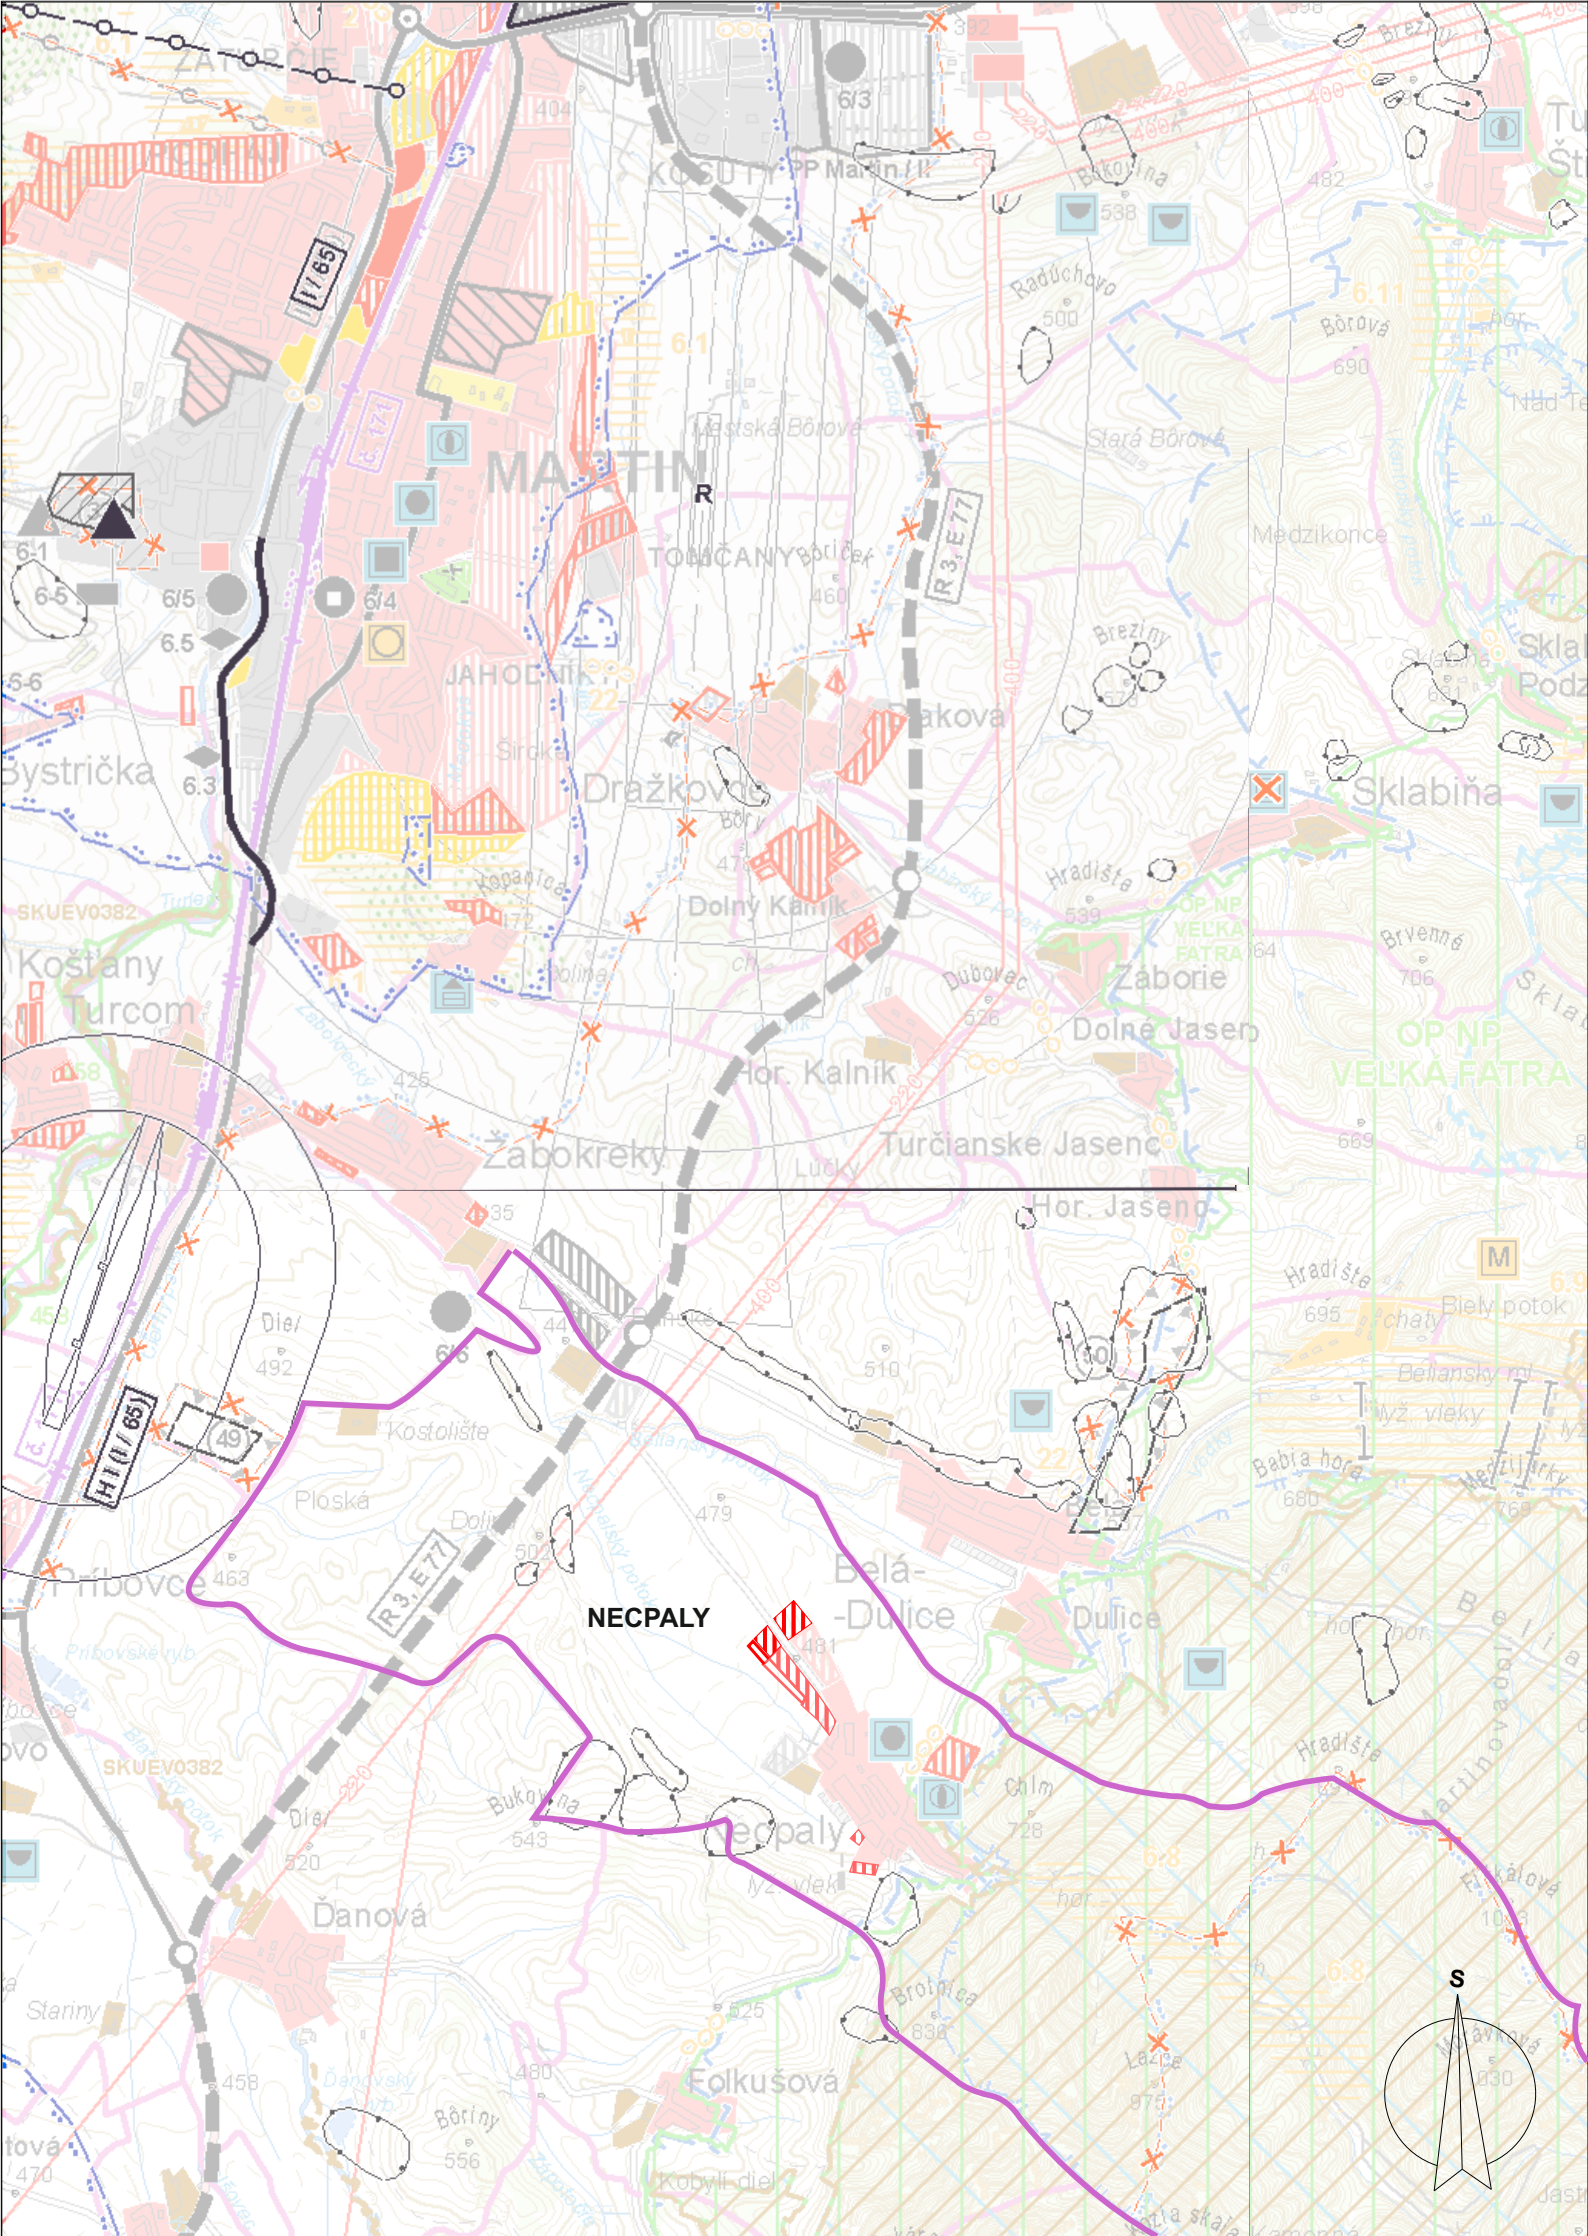

STAV	NÁVRH	VÝHLAD	
			HRANICA SLOVENSKEJ REPUBLIKY
			HRANICA RIEŠENÉHO ÚZEMIA
			HRANICA OKRESU
			HRANICA OBCE / MESTA
			OBYTNÉ PLOCHY A PLOCHY OBČIANSKEJ VYBAVENOSTI
			PLOCHY PRIEMYSELNEJ VÝROBY, SKLADOV
			PRIEMYSELNÉ PARKY
			ZARIADENIA POĽNOHOSPODÁRSKEJ VÝROBY
			PLOCHY ŠPORTOVÝCH ZARIADENÍ
			PLOCHY REKREÁCIE A TURIZMU
			REKREAČNÝ PRIESTOR VÝŠIEHO VÝZNAMU PRE DYNAMICKÉ AKTIVITY
			PLOCHY VÝZNAMNEJ ZELENÉ A CINTORÍNŮV
			PLOCHY LESOPARKOV
			KÚPEĽNÉ ÚZEMIE
			PLOCHY OSOBNÉHO URČENIA
			SVAHOVÉ DEFORMÁCIE
			CHRÁNENÉ LOŽISKOVÉ ÚZEMIE
			DOBYVACÍ PRIESTOR LOŽÍSK NERASTNÝCH SUROVÍN
			LOŽISKO NEVYHRADENÉHO NERASTU
			PRIESKUMNÉ ÚZEMIE
			LOŽISKO RAŠELINY
			DIAĽNICA S MIMOÚROVŇOVOU KRIŽOVATKOU
			RÝCHLOSTNÁ KOMUNIKÁCIA S MIMOÚROVŇOVOU KRIŽOVATKOU
			CESTA I. TRIEDY, CESTA II. TRIEDY A DIAĽNIČNÝ PRIVÁDZAČ S MIMOÚROVŇOVOU KRIŽOVATKOU
			ÚZEMNÁ REZERVA PRE CESTNÉ KOMUNIKÁCIE S MIMOÚROVŇOVOU KRIŽOVATKOU
			DIAĽNIČNÝ TUNEL
			TUNEL NA RÝCHLOSTNEJ KOMUNIKÁCII
			TUNEL PRE CESTNÚ ÚZEMNÚ REZERVOU
			HRANIČNÝ PRIECHOD CESTNÝ
			TERMINÁL KOMBINOVANEJ DOPRAVY VÝZNAMU MEDZINÁRODNÉHO, CESTNÉHO
			HRANICA KATASTRÁLNEHO ÚZEMIA

STAV	NÁVRH	VÝHLAD	
			VYSOKORÝCHLOSTNÁ ŽELEZNIČNÁ TRÁŤ
			ŽELEZNIČNÁ TRÁŤ I. KATEGÓRIE
			ŽELEZNIČNÁ TRÁŤ III. KATEGÓRIE
			ELEKTRIFIKÁCIA ŽELEZNIČNEJ TRATE
			ŽELEZNIČNÁ STANICA
			ŽELEZNIČNÁ ZASTÁVKA
			ZRIAĐOVACIA NÁKLADNÁ ŽELEZNIČNÁ STANICA
			TUNEL ŽELEZNIČNÝ, VRT
			HRANIČNÝ PRIECHOD ŽELEZNIČNÝ
			VODNÁ CESTA, PRÍSTAV
			REKREAČNÁ VODNÁ DOPRAVA
			LETISKO HLAVNEJ SIETE PRE MEDZINÁRODNÚ DOPRAVU
			REGIONÁLNE LETISKO S ROZVOJOVÝMI MOŽNOSTAMI
			LETISKO PRE LETECKÉ PRÁCE
			CIEĽOVÉ MIESTO TURIZMU A CESTOVNÉHO RUCHU
			LIEČEBNÉ A REKREAČNÉ KÚPELE
			CYKLOMAGISTRÁLKY PODĽA SLOVENSKEHO CYKLOKLUBU A DOPLNENÉ PODĽA ÚPN VÚC
			HELIPORT, RÁDIOMAJÁK
			POZEMNÁ LANOVKA
			SEDAČKOVÁ LANOVKA
			KABÍNKOVÁ LANOVKA
			ÚZKOKOĽAJNÁ ŽELEZNIČNÁ TRÁŤ
			SKLÁDKA KOMUNÁLNEHO ODPADU REGIONÁLNA, MIESTNA
			SKLÁDKA PRIEMYSELNÉHO ODPADU
			SPALOVŇA ODPADOV
			HALDY Z ÚPRAVY A SPRACOVANIA RŮD
			ODKALIŠKÁ
			ZDROJ ZNEČIŠŤOVANIA OVZDUŠIA VEĽKÝ, STREDNÝ
			ZDROJ ZNEČIŠŤOVANIA VÔD

STAV	NÁVRH	VÝHLAD	
			VODNÁ, VODÁRENSKÁ NÁDRŽ
			HRANICA CHRÁNENEJ VODOHOSPODÁRSKEJ OBLASTI
			PHO ZDROJOV PITNÝCH VÔD I°
			PHO ZDROJOV PITNÝCH VÔD II°
			PHO ZDROJOV PITNÝCH VÔD III°, POVODIE VODÁRENSKEHO TOKU
			OP I° PRÍRODNÝCH LIEČIVÝCH ZDROJOV A PRÍRODNÝCH MINERÁLNYCH ZDROJOV
			OP II° PRÍRODNÝCH LIEČIVÝCH ZDROJOV A PRÍRODNÝCH MINERÁLNYCH ZDROJOV
			OP II° PRÍRODNÝCH LIEČIVÝCH ZDROJOV A PRÍR. MIN. ZDROJOV - POVODIE OP III°
			MALOPLOŠNÉ CHRÁNENÉ ÚZEMIE ZÓNA A - V. STUPEŇ OCHRANY
			MALOPLOŠNÉ CHRÁNENÉ ÚZEMIE ZÓNA B - IV. STUPEŇ OCHRANY
			MALOPLOŠNÉ CHRÁNENÉ ÚZEMIE ZÓNA C - III. STUPEŇ OCHRANY
			NAVRHOVANÉ CHRÁNENÉ ÚZEMIE EURÓPSKEHO VÝZNAMU NATURA 2000
			VEĽKOPLOŠNÉ CHRÁNENÉ ÚZEMIE ZÓNA A - V. STUPEŇ OCHRANY
			VEĽKOPLOŠNÉ CHRÁNENÉ ÚZEMIE ZÓNA B - IV. STUPEŇ OCHRANY
			VEĽKOPLOŠNÉ CHRÁNENÉ ÚZEMIE ZÓNA C - III. STUPEŇ OCHRANY
			VEĽKOPLOŠNÉ CHRÁNENÉ ÚZEMIE ZÓNA D - II. STUPEŇ OCHRANY
			NAVRHOVANÉ CHRÁNENÉ VTÁČIE ÚZEMIE
			ARCHEOLOGICKÁ LOKALITA
			LOKALITA SVETOVÉHO KULTÚRNEHO DEDIČSTVA
			MESTSKÁ PAMIATKOVÁ REZERVÁCIA
			PAMIATKOVÁ REZERVÁCIA ĽUDOVEJ ARCHITEKTÚRY
			PAMIATKOVÁ ZÓNA
			SKANZEN (EXPOZÍCIE ĽUDOVEJ ARCHITEKTÚRY V PRÍRODE)
			HISTORICKÁ ZELEŇ (PAMIATKOVO CHRÁNENÉ PARKY)
			VÝZNAMNÁ NÁRODNÁ KULTÚRNA PAMIATKA
			ELEKTRICKÉ VÉDENIE ZVN 400 KV, VVN 220 KV
			ELEKTRÁREŇ TEPELNÁ, VODNÁ
			ELEKTRICKÉ STANICE ZVN/VVN
			PLYNOVOD VTL
			JAVY NA ZRUŠENIE, NEPLATNÉ ÚDAJE

SPRACOVANÉ NA PODKLADE ÚPN VÚC ŽILINSKÉHO KRAJA
ZMENY A DOPLNKY Č. 4a



NÁZOV DOKUMENTÁCIE : ÚPN - O NECPALY ZaD č.6		Č. výkresu 1	
NÁZOV VÝKRESU : VÝKRES ŠIRŠÍCH VZŤAHOV			
AUTORIZOVANÝ ARCHITEKT ING. ARCH. VLADIMÍR BARČIAK GERLACHOVSKÁ 9, 010 08 ŽILINA			
URBANIZMUS: ING. ARCH. V. BARČIAK	DOPRAVA: ING. O. BRONČEK ING. P. MATYS	ENERGETIKA: KAROL KOLLÁR	VODNÉ HOSP. ING. A. KOVALOVÁ
POLNOHOSP. PÔDA MARTA KUČEROVÁ		MIERKA: 1 : 50 000 DÁTUM: 08 / 2018	