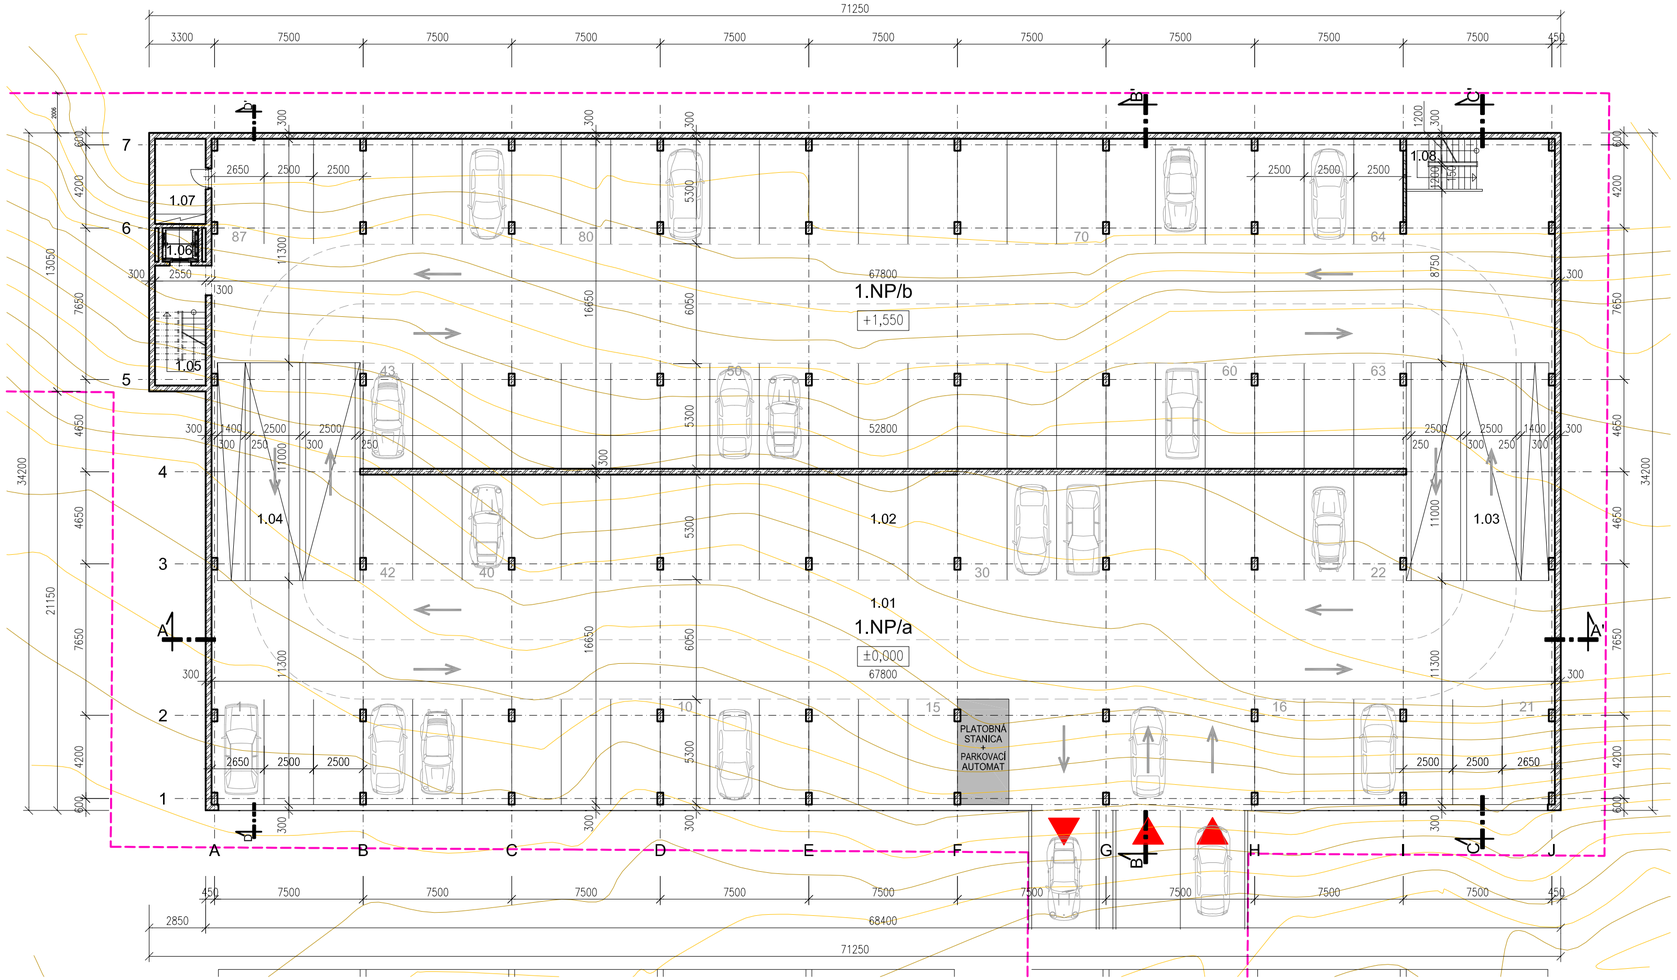


LEGENDA MIESTNOSTÍ


Č.M.	NÁZOV MIESTNOSTÍ	PLOCHA (m^2)
1.01	KOMUNIKÁCIE	929,8
1.02	PARKOVACIE STÁTIA	1158,3
1.03	RAMPA	79,2
1.04	RAMPA	79,2
1.05	SCHODISKO	15,4
1.06	OSOBNÝ VÝŤAH	3,1
1.07	ELEKTROROZVODŇA	11,0
1.08	SCHODISKO	9,1
PLOCHA SPOLU :		2285,1

POČET PARKOVACÍCH STÁTÍ

POČET PARKOVACÍCH STÁTÍ NA PODLAŽÍ	87
PRE PRE OSOBY S OBMEDZENOU SCHOPNOŤOU POHYBU	0
PRE RODIČOV S DETMI	0
POČET PARKOVACÍCH STÁTI NA PODLAŽÍ SPOLU	87
POČET PARKOVACÍCH STÁTI V OBJEKTE SPOLU	319

LEGENDA HMÔT

- – ŽELEZOBETÓNOVÉ NOSNÉ KONŠTRUKCIE – POHĽADOVÝ BETÓN BEZ POVRCHOVEJ ÚPRAVY
- – ŽELEZOBETÓNOVÉ NENOSNÉ KONŠTRUKCIE
- – MURIVO Z PRESNÝCH TVÁRNIC YTONG P2–500 NA TENKOVRSTVÚ LEPIACU MALTU YTONG
- – FASÁDA – ŤAHOKOV/MONTOVANÉ PANELY, PREDSADENÉ NA "U" PROFILOCH O HĹBKU 180 MM

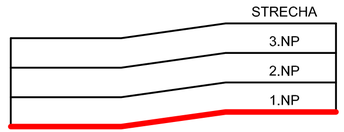

±0,000 = 402,00 m n. m.



STAVEBNÍK	: PARKOVACÍ DOM BB s.r.o. LAURINSKÁ 18, 811 01 BRATISLAVA
HLAVNÝ PROJEKTANT	: ING. JÚLIUS ŽIŠKA
ZODP. PROJEKTANT	: ING. JÚLIUS ŽIŠKA
VYPRACOVAL	: ING. JÚLIUS ŽIŠKA
PROFESIA	: ARCHITEKTONICKO–STAVEBNÉ RIEŠENIE

STAVING PROJEKT s.r.o.
Na Troskách 3
974 01 Banská Bystrica
tel.: 048/412 38 01
048/381 06 54
e-mail: ziska@staving-projekt.sk

NÁZOV A MIESTO STAVBY:
PARKOVACÍ DOM, PARCELA č. 2590/67
BANSKÁ BYSTRICA
STAVEBNÝ OBJEKT : SO 01 - PARKOVACÍ DOM

STUPEŇ	: PD PRE ÚZEMNÉ ROZHODNUTIE
ZÁK. ČÍSLO	: 2018 27 10
DÁTUM	: 07/2018
FORMÁT	: 4 A4
MIERKA	: 1:200

Č. VÝKR. 02

NÁZOV VÝKRESU : PÔDORYS 1. N.P.

Firma STAVING PROJEKT s.r.o. je majiteľom autorských práv na túto projektovú dokumentáciu. Kopírovanie, použitie PD alebo jej častí na iný účel a stupeň na aký bola spracovaná, je možné len s jej súhlasom.