


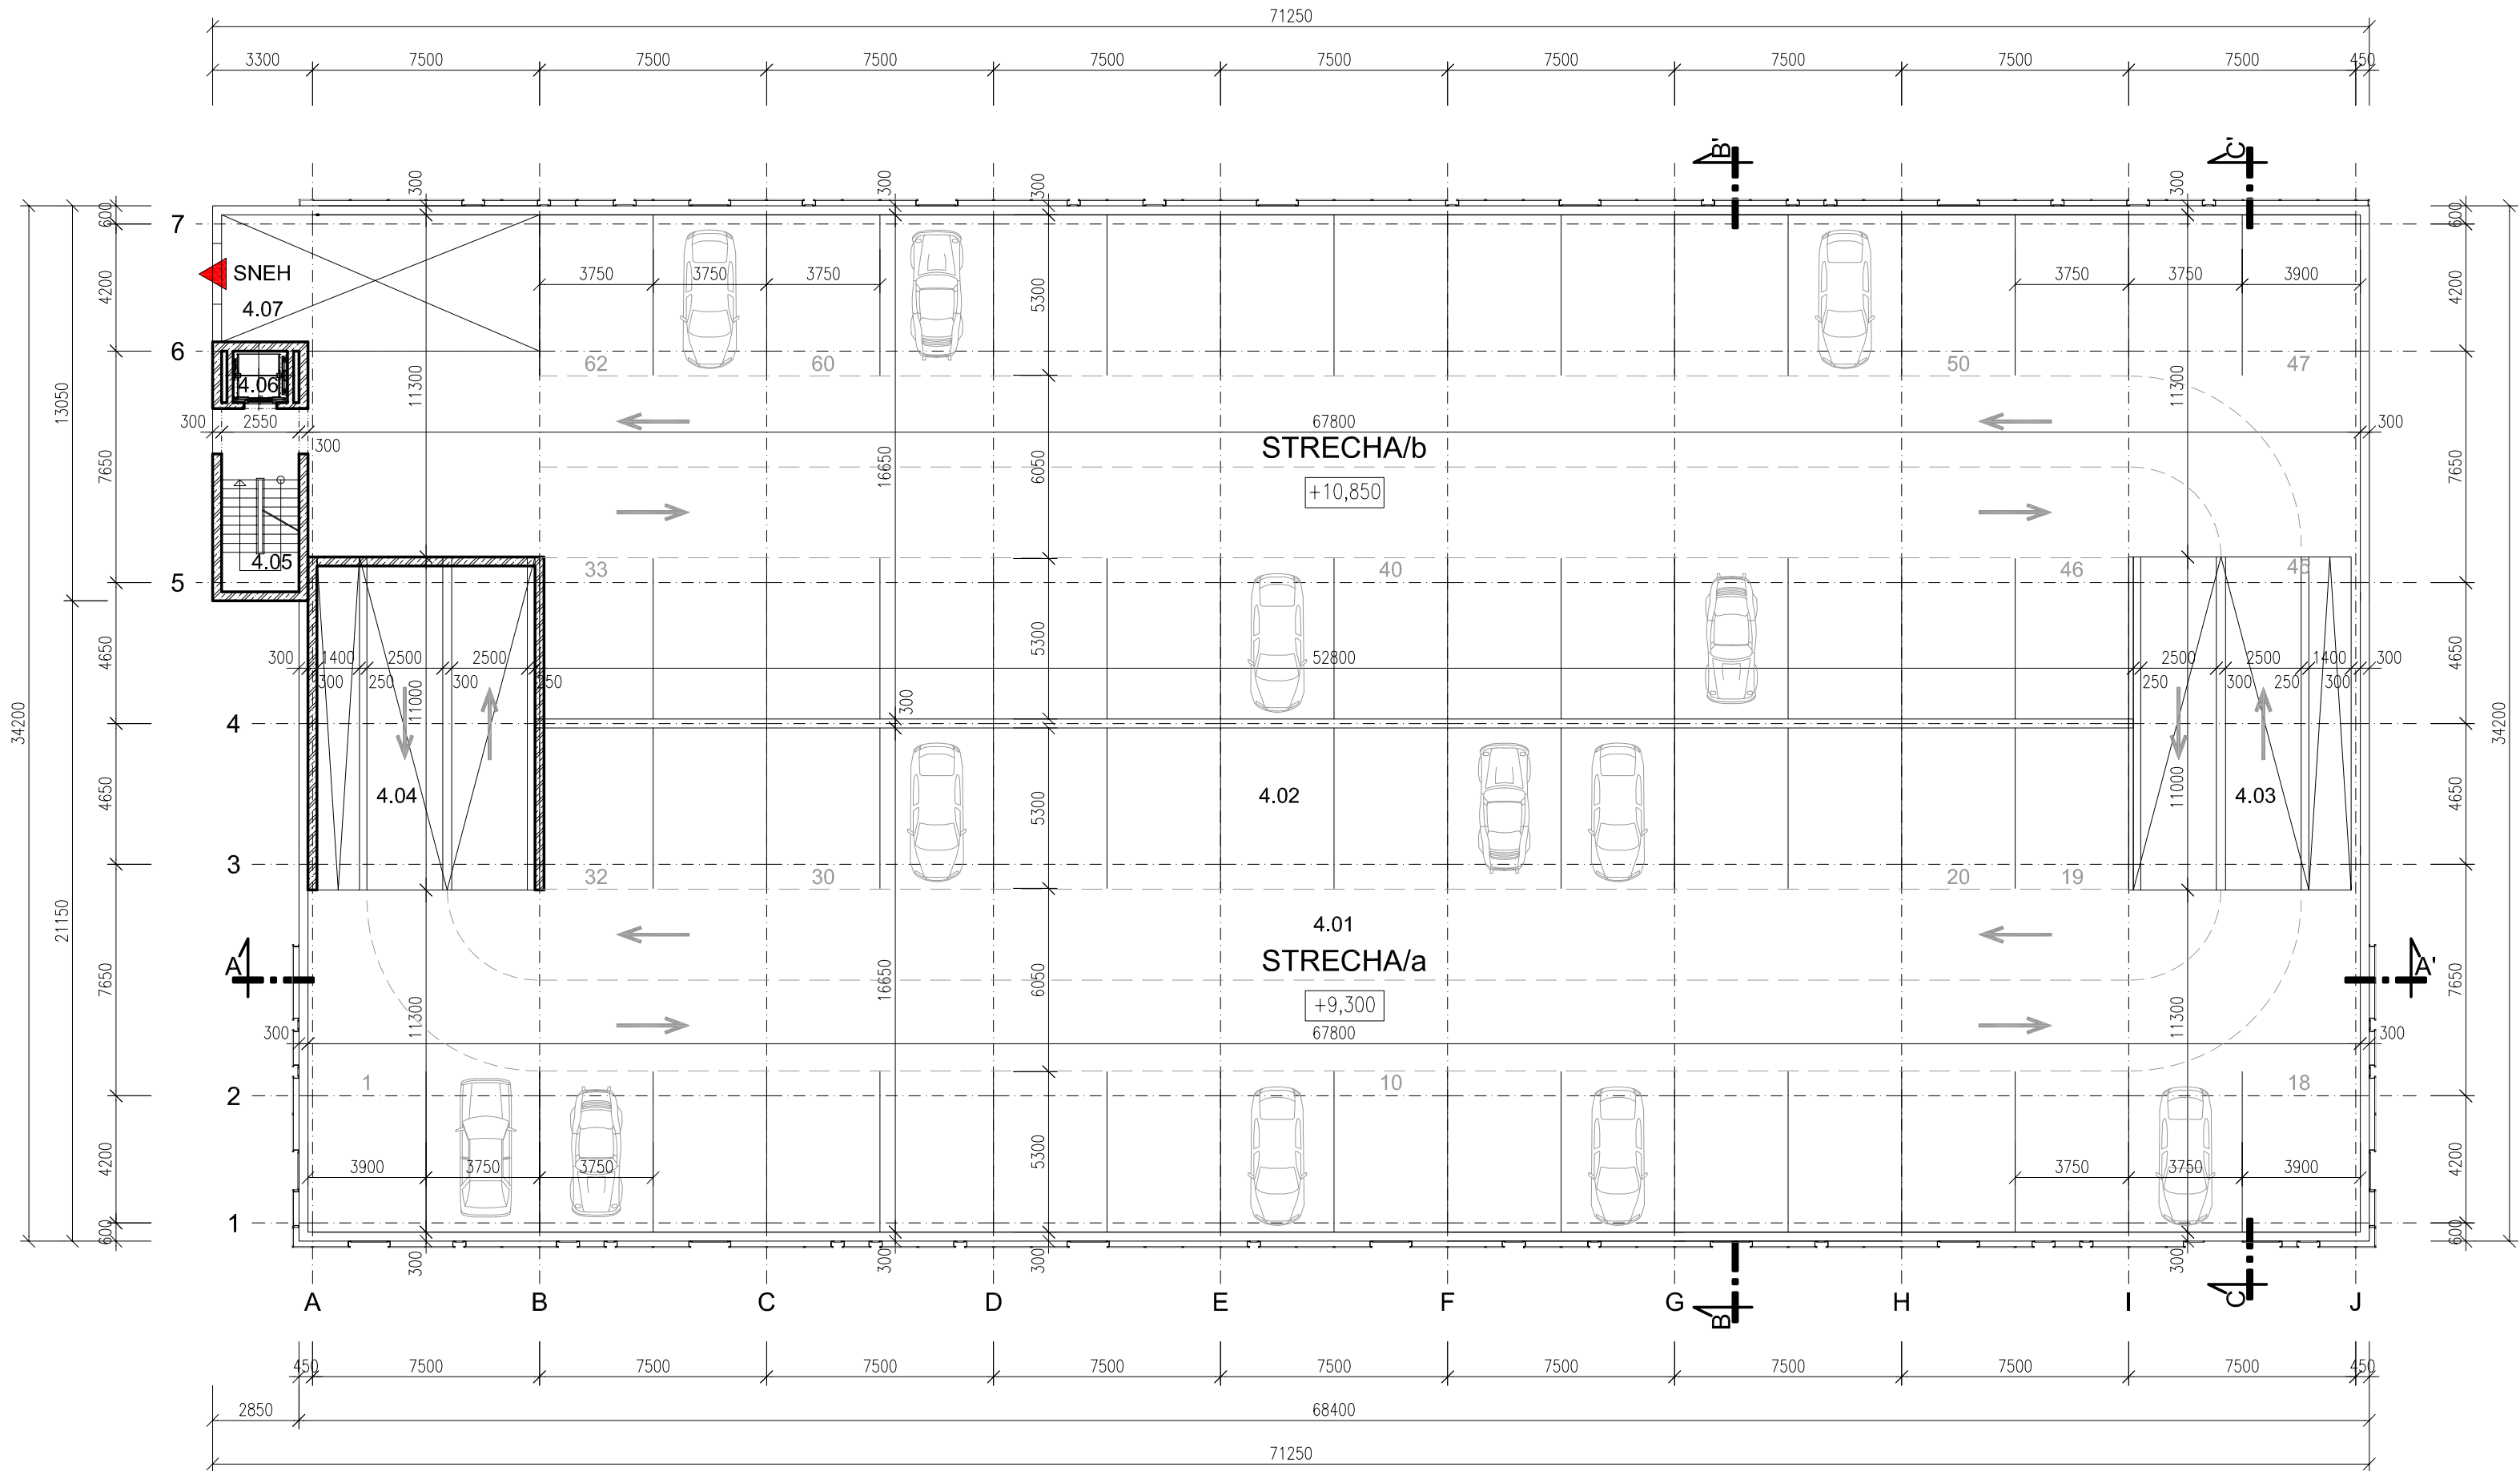

LEGENDA MIESTNOSTÍ


Č.M.	NÁZOV MIESTNOSTÍ	PLOCHA (m²)
4.01	KOMUNIKÁCIE	819,5
4.02	PARKOVACIE STÁTIA	1237,8
4.03	RAMPA	79,2
4.04	RAMPA	79,2
4.05	SCHODISKO	15,4
4.06	OSOBNÝ VÝŤAH	3,1
4.07	PLOCHA NA SNEH	52,5
PLOCHA SPOLU :		2286,8

POČET PARKOVACÍCH STÁTÍ

POČET PARKOVACÍCH STÁTÍ NA PODLAŽÍ	62
PRE PRE OSOBY S OBMEDZENOU SCHOPNOŤOU POHYBU	0
PRE RODIČOV S DETMI	0
POČET PARKOVACÍCH STÁTÍ NA PODLAŽÍ SPOLU	62
POČET PARKOVACÍCH STÁTÍ V OBJEKTE SPOLU	319

LEGENDA HMÔT

- ŽELEZOBETÓNOVÉ NOSNÉ KONŠTRUKCIE – POHLADOVÝ BETÓN BEZ POVRCHOVEJ ÚPRAVY
- ŽELEZOBETÓNOVÉ NENOSNÉ KONŠTRUKCIE
- MURIVO Z PRESNÝCH TVÁRNIC YTONG P2–500 NA TENKOVRSŤVÝ LEPIACU MALTU YTONG
- FASÁDA – ŤAHOKOV/MONTOVANÉ PANEĽY, PREDSDAENÉ NA "U" PROFILOCH O HĽBKU 180 MM

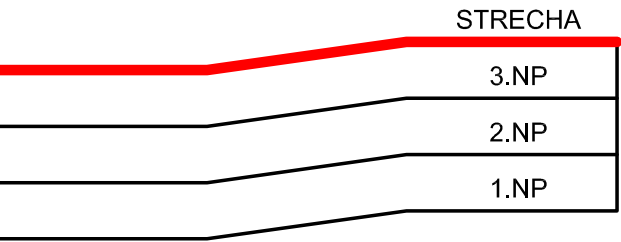

±0,000 = 402,00 m n. m.

STAVEBNÍK : PARKOVACÍ DOM BB s.r.o. LAURINSKÁ 18, 811 01 BRATISLAVA	STAVING PROJEKT STAVING PROJEKT s.r.o. Na Troskách 3 974 01 Banská Bystrica tel.: 048/412 38 01 048/381 06 54 e-mail: ziska@staving-projekt.sk	
HLAVNÝ PROJEKTANT : ING. JÚLIUS ŽIŠKA		
ZODP. PROJEKTANT : ING. JÚLIUS ŽIŠKA		
VYPRACOVAL : ING. JÚLIUS ŽIŠKA		
PROFESIA : ARCHITEKTONICKO–STAVEBNÉ RIEŠENIE		
NÁZOV A MIESTO STAVBY : PARKOVACÍ DOM, PARCELA č. 2590/67 BANSKÁ BYSTRICA	STUPEŇ : PD PRE ÚZEMNÉ ROZHODNUTIE	Č. VÝKR. 05
STAVEBNÝ OBJEKT : SO 01 - PARKOVACÍ DOM	ZÁK. ČÍSLO : 2018 27 10	
NÁZOV VÝKRESU : PÔDORYS STRECHY	DÁTUM : 07/2018	
	FORMÁT : 4 A4	
MIERKA : 1:200		