



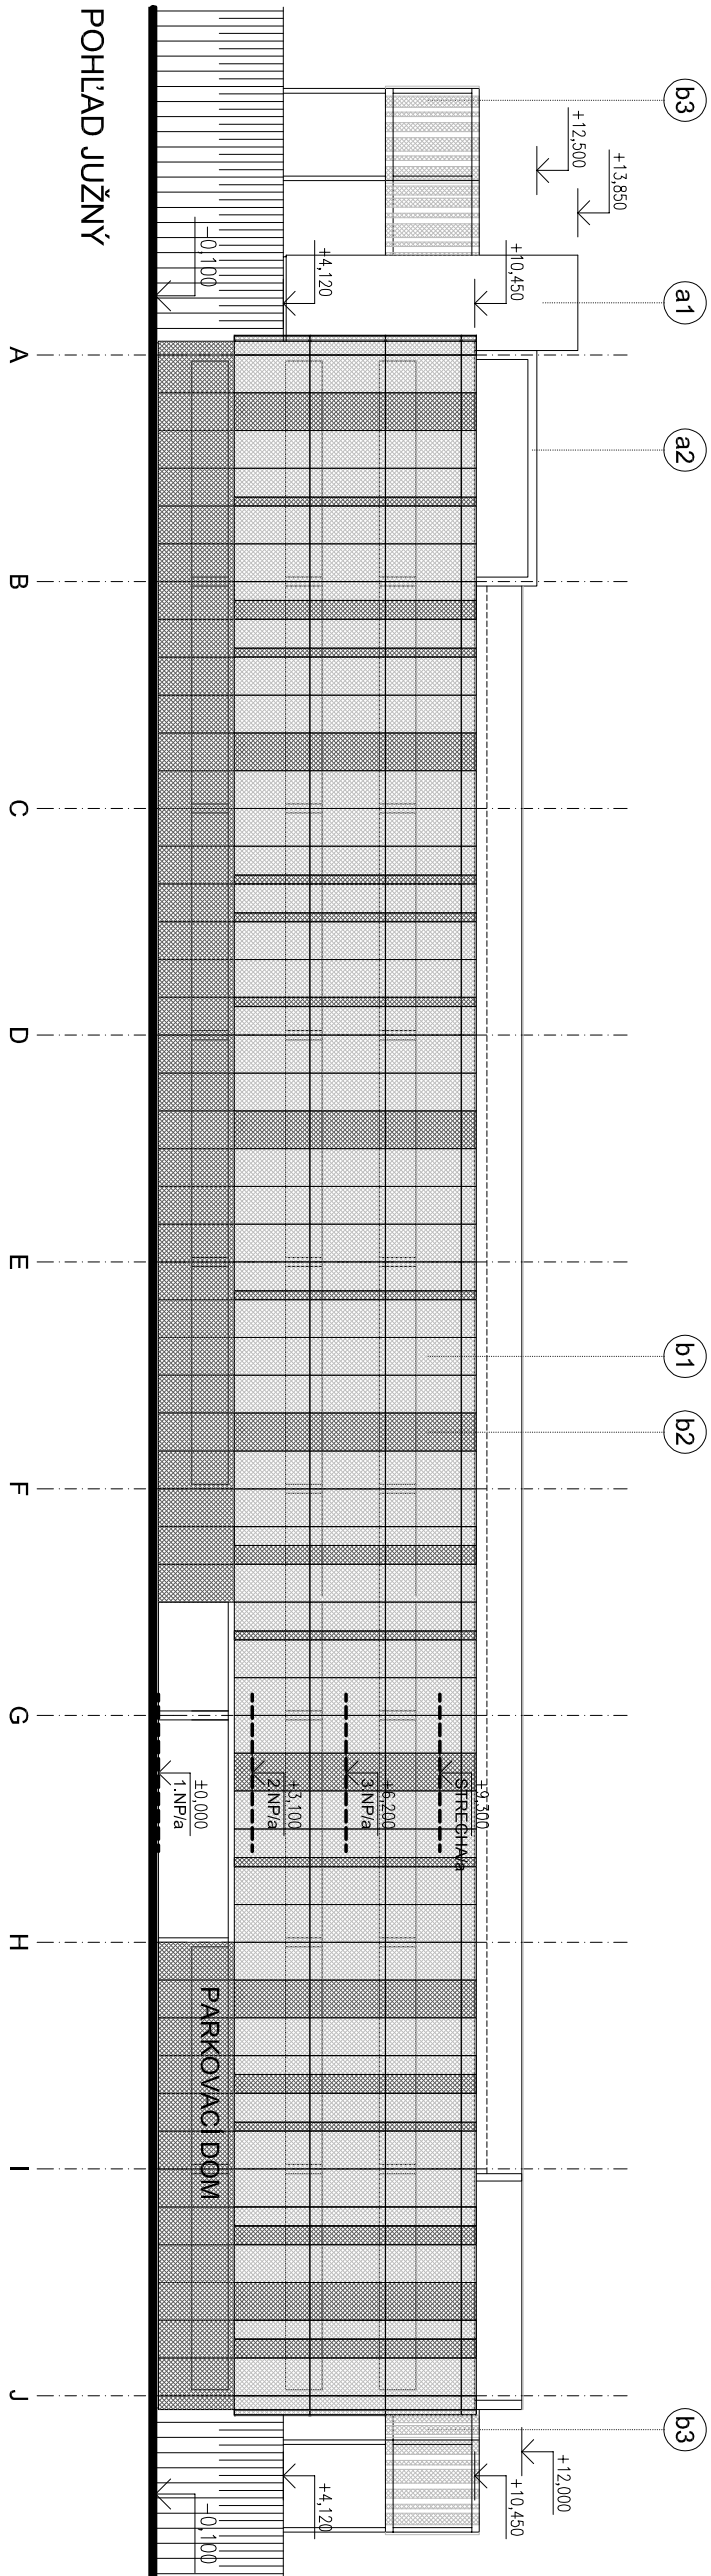

LEGENDA

- a1 FASÁDA – OMIETKA FARBA SIVÁ (cit. IMITÁCIA BETÓNU)
a2 FASÁDA – OMIETKA FARBA BIELA
b1 FASÁDA – ĎAHO KOV/MONTOVANÉ PANELY, ODTIEŇ STREBORNÝ
PREDSDADENÉ NA "U" PROFILOCH O HLBKU MIN. 160 MM, ODTIEŇ ANTRACITOVÝ,
U PROFILY TVORIA OSVETLOVACIU DRAŽKU
b2 FASÁDA – ĎAHO KOV/MONTOVANÉ PANELY, ODTIEŇ ANTRACITOVÝ
b3 FASÁDA SPOJOVACÍCH LÁVK – ĎAHO KOV/MONTOVANÉ PANELY, ODTIEŇ BIELY

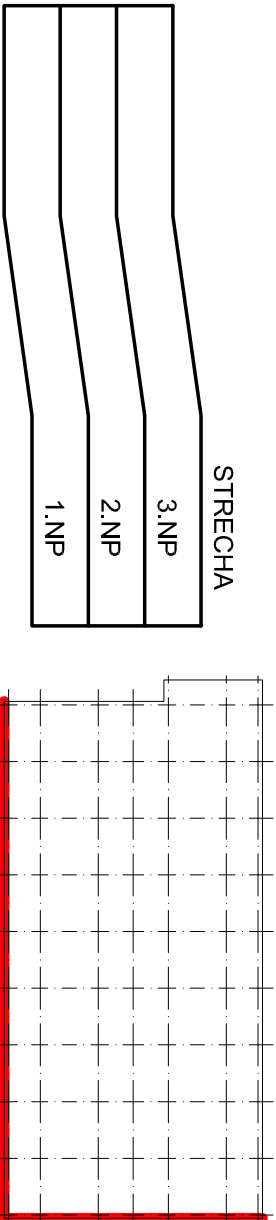

±0,000 = 402,00 m n. m.

STAVEBNÍK	: PARKOVACÍ DOM BB s.r.o. LAURINSKÁ 18, 811 01 BRATISLAVA	STAVING PROJEKT s.r.o. Na Troskách 3 974 01 Banská Bystrica tel.: 048/412 38 01 048/381 06 54 e-mail: ziska@staving-projekt.sk
HLAVNÝ PROJEKTANT	: ING. JÚLIUS ŽIŠKA	STAVING PROJEKT
ZODP. PROJEKTANT	: ING. JÚLIUS ŽIŠKA	
VYPRACOVAL	: ING. JÚLIUS ŽIŠKA	
PROFESIA	: ARCHITEKTONICKO-STAVENÉ RIEŠENIE	
NÁZOV A MIEŠTO STAVBY:	STUPEŇ : PD PRE ÚZEMNÉ ROZHODNUTIE	
PARKOVACÍ DOM, PARCELA Č. 2590/67	ZAK. ČÍSLO : 2018 27 10	Č. VÝKR.
BANSKÁ BYSTRICA	DÁTUM : 07/2018	
STAVEBNÝ OBJEKT : SO 01 - PARKOVACÍ DOM	FORMÁT : 2 A4	
NÁZOV VÝKRESU : POHĽAD JUŽNÝ, POHĽAD VÝCHODNÝ	MIERKA : 1:250	