



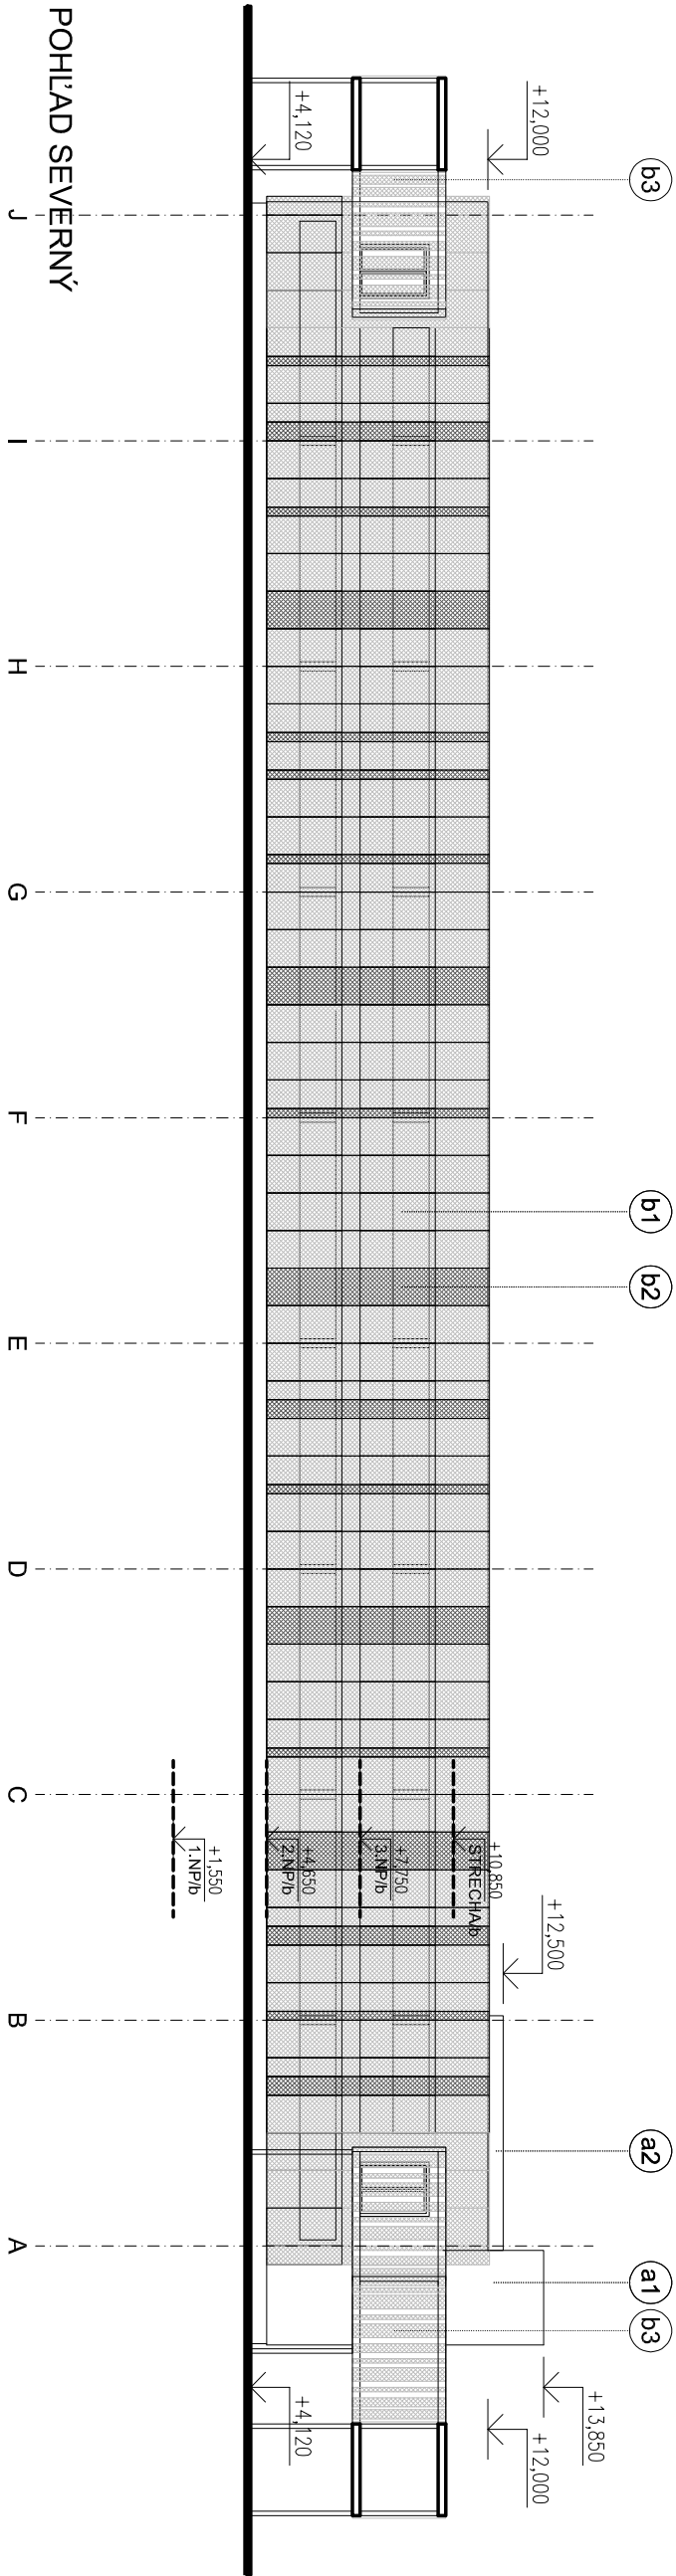

LEGENDA

- a1 FASÁDA – OMIETKA FARBA SIVÁ (cít. IMITÁCIA BETÓNU)
- a2 FASÁDA – OMIETKA FARBA BIELA
- b1 FASÁDA – ĎAHO KOV/MONTOVANÉ PANELY, ODTIEŇ STREBORNÝ
PREDSADENÉ NA "U" PROFILOCH O HLBKU MIN. 160 MM, ODTIEŇ ANTRACITOVÝ,
U PROFILY TVORIA OSVETLOVACIU DRÁŽKU
- b2 FASÁDA – ĎAHO KOV/MONTOVANÉ PANELY, ODTIEŇ ANTRACITOVÝ
- b3 FASÁDA SPOJOVACÍCH LÁVK – ĎAHO KOV/MONTOVANÉ PANELY, ODTIEŇ BIELY

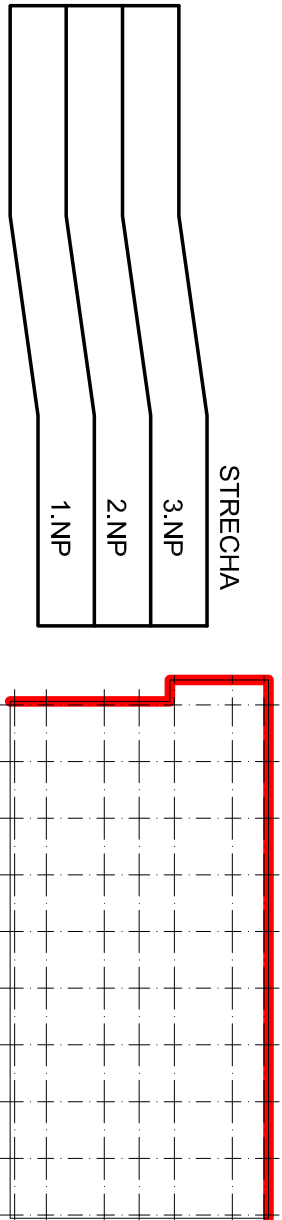

±0,000 = 402,00 m n. m.

STAVEBNÍK	: PARKOVACÍ DOM BB s.r.o. LAURINSKÁ 18, 811 01 BRATISLAVA
HLAVNÝ PROJEKTANT	: ING. JÚLIUS ŽIŠKA
ZODP. PROJEKTANT	: ING. JÚLIUS ŽIŠKA
VYPRACOVAL	: ING. JÚLIUS ŽIŠKA
PROFESIA	: ARCHITEKTONICKO-STAVEBNÉ RIEŠENIE
NÁZOV A MIESTO STAVBY:	
PARKOVACÍ DOM, PARCELA Č. 2590/67	
BANSKÁ BYSTRICA	
STAVEBNÝ OBJEKT	: SO 01 - PARKOVACÍ DOM
NÁZOV VÝKRESU	: POHľad SEVERNÝ, POHľad ZÁPADNÝ

STAVING PROJEKT	STAVING PROJEKT s.r.o. Na Troskách 3 974 01 Banská Bystrica tel.: 048/412 38 01 048/381 06 54 e-mail: ziska@staving-projekt.sk
STUPEŇ	: PD PRE ÚZEMNÉ ROZHODNUTIE
ZÁK. ČÍSLO	: 2018 27 10
DÁTUM	: 07/2018
FORMÁT	: 2 A4
MIERKA	: 1:250
10	