


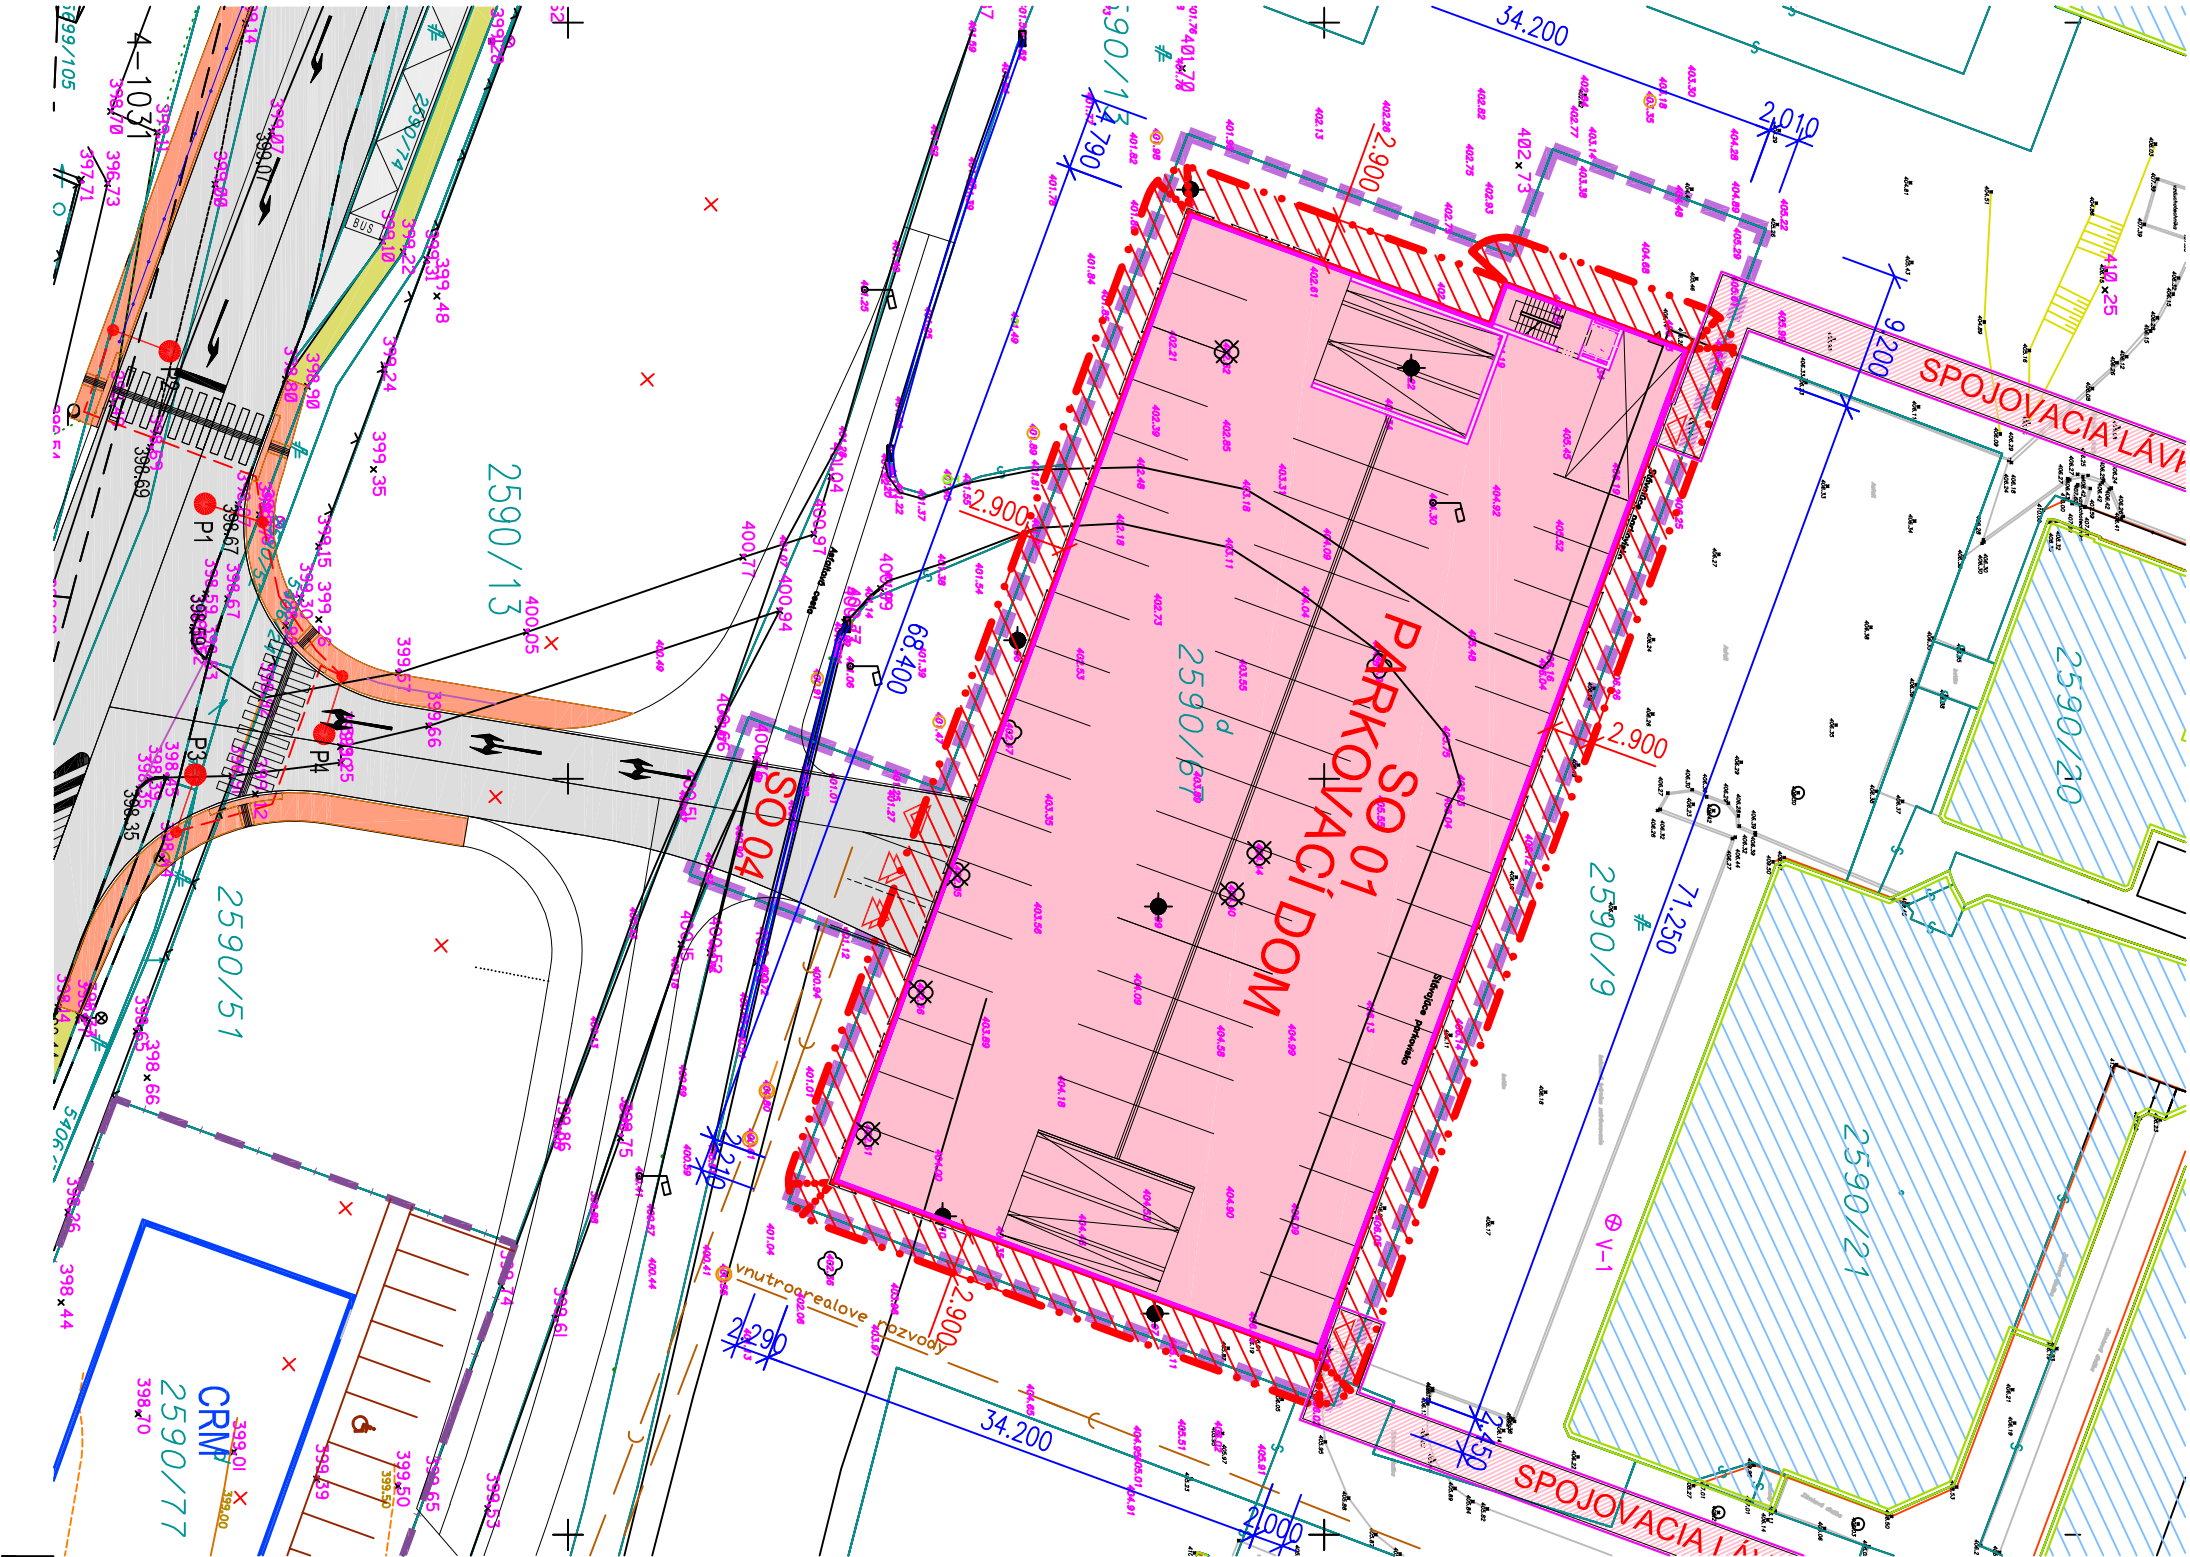

OBJEKTOVÁ SÚSTAVA:
SO 01 - PARKOVACÍ DOM
SO 02 - PRÍPOJKA NN
SO 03 - VODNÉ HOSPODÁRSTVO
SO 04 - DOPRAVNÉ RIEŠENIE


LEGENDA:

	HRANICA PARCEL C KN		STROM
	MAJETKOPRÁVNÁ HRANICA		VÝRUB STROMOV
	JESTVUJÚCI STAVEBNÝ OBJEKT		VIAZD DO OBJEKTU
	NAVRHOVANÝ STAVEBNÝ OBJEKT		VÝJAZD Z OBJEKTU
	NAVRHOVANÁ SPOJOVACIA LAVKA NADZEMNÁ		VSTUP DO OBJEKTU
	STAVEBNÝ OBJEKT – PLÁNOVANÁ INVESTÍCIA (CRM, RADIX)		INŽINIERSKOGEOLOGICKÝ VRT
	KOMUNIKÁCIE A SPEVNENÉ PLOCHY – NAVRHOVANÉ V RAMCI DOPRAVNÉHO NÁPOJENIE AREÁLU		PBS – ODSTUPOVÉ VZDIALENOSTI
	JESTVUJÚCI CHODNÍK		
	NAVRHOVANÝ CHODNÍK V RAMCI DOPRAVNÉHO NÁPOJENIA AREÁLU		

POZNÁMKA:

Dopravné napojenie parkovacieho domu je riešené v rámci samostaného projektu označeného ako "Dopravné napojenie areálu F.NsP F.D.R. Banská Bystrica na štátnu cestu II/578".

STAVEBNÍK	: PARKOVACÍ DOM BB s.r.o. LAURINSKÁ 18, 811 01 BRATISLAVA				
HLAVNÝ PROJEKTANT	: ING. JÚLIUS ŽIŠKA				
ZODP. PROJEKTANT	: ING. JÚLIUS ŽIŠKA				
VYPRACOVAL	: ING. JÚLIUS ŽIŠKA				
PROFESIA	:				
NÁZOV A MIESTO STAVBY:	PARKOVACÍ DOM, PARCELA č. 2590/67 BANSKÁ BYSTRICA				
NÁZOV VÝKRESU	: SITUÁCIA PROTIPOŽIARNEJ BEZPEČNOSTI STAVBY	STAVING PROJEKT		STAVING PROJEKT s.r.o. Na Troskách 3 974 01 Banská Bystrica tel.: 048/412 38 01 048/381 06 54 e-mail: ziska@staving-projekt.sk	
		STUPEŇ	: PD PRE ÚZEMNÉ ROZHODNUTIE		
		ZÁK. ČÍSLO	: 2018 27 10		
		DÁTUM	: 07/2018	Č. VÝKR.	
		FORMÁT	: 2 A4		
MIERKA	: 1:500	C5			

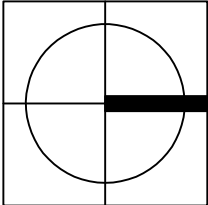

Firma STAVING PROJEKT s.r.o. je majiteľom autorských práv na túto projektovú dokumentáciu. Kopírovanie, použitie PD alebo jej častí na iný účel a šírenie na akýkoľvek spôsob sú zakázané, je možné len s jej súhlasom.