



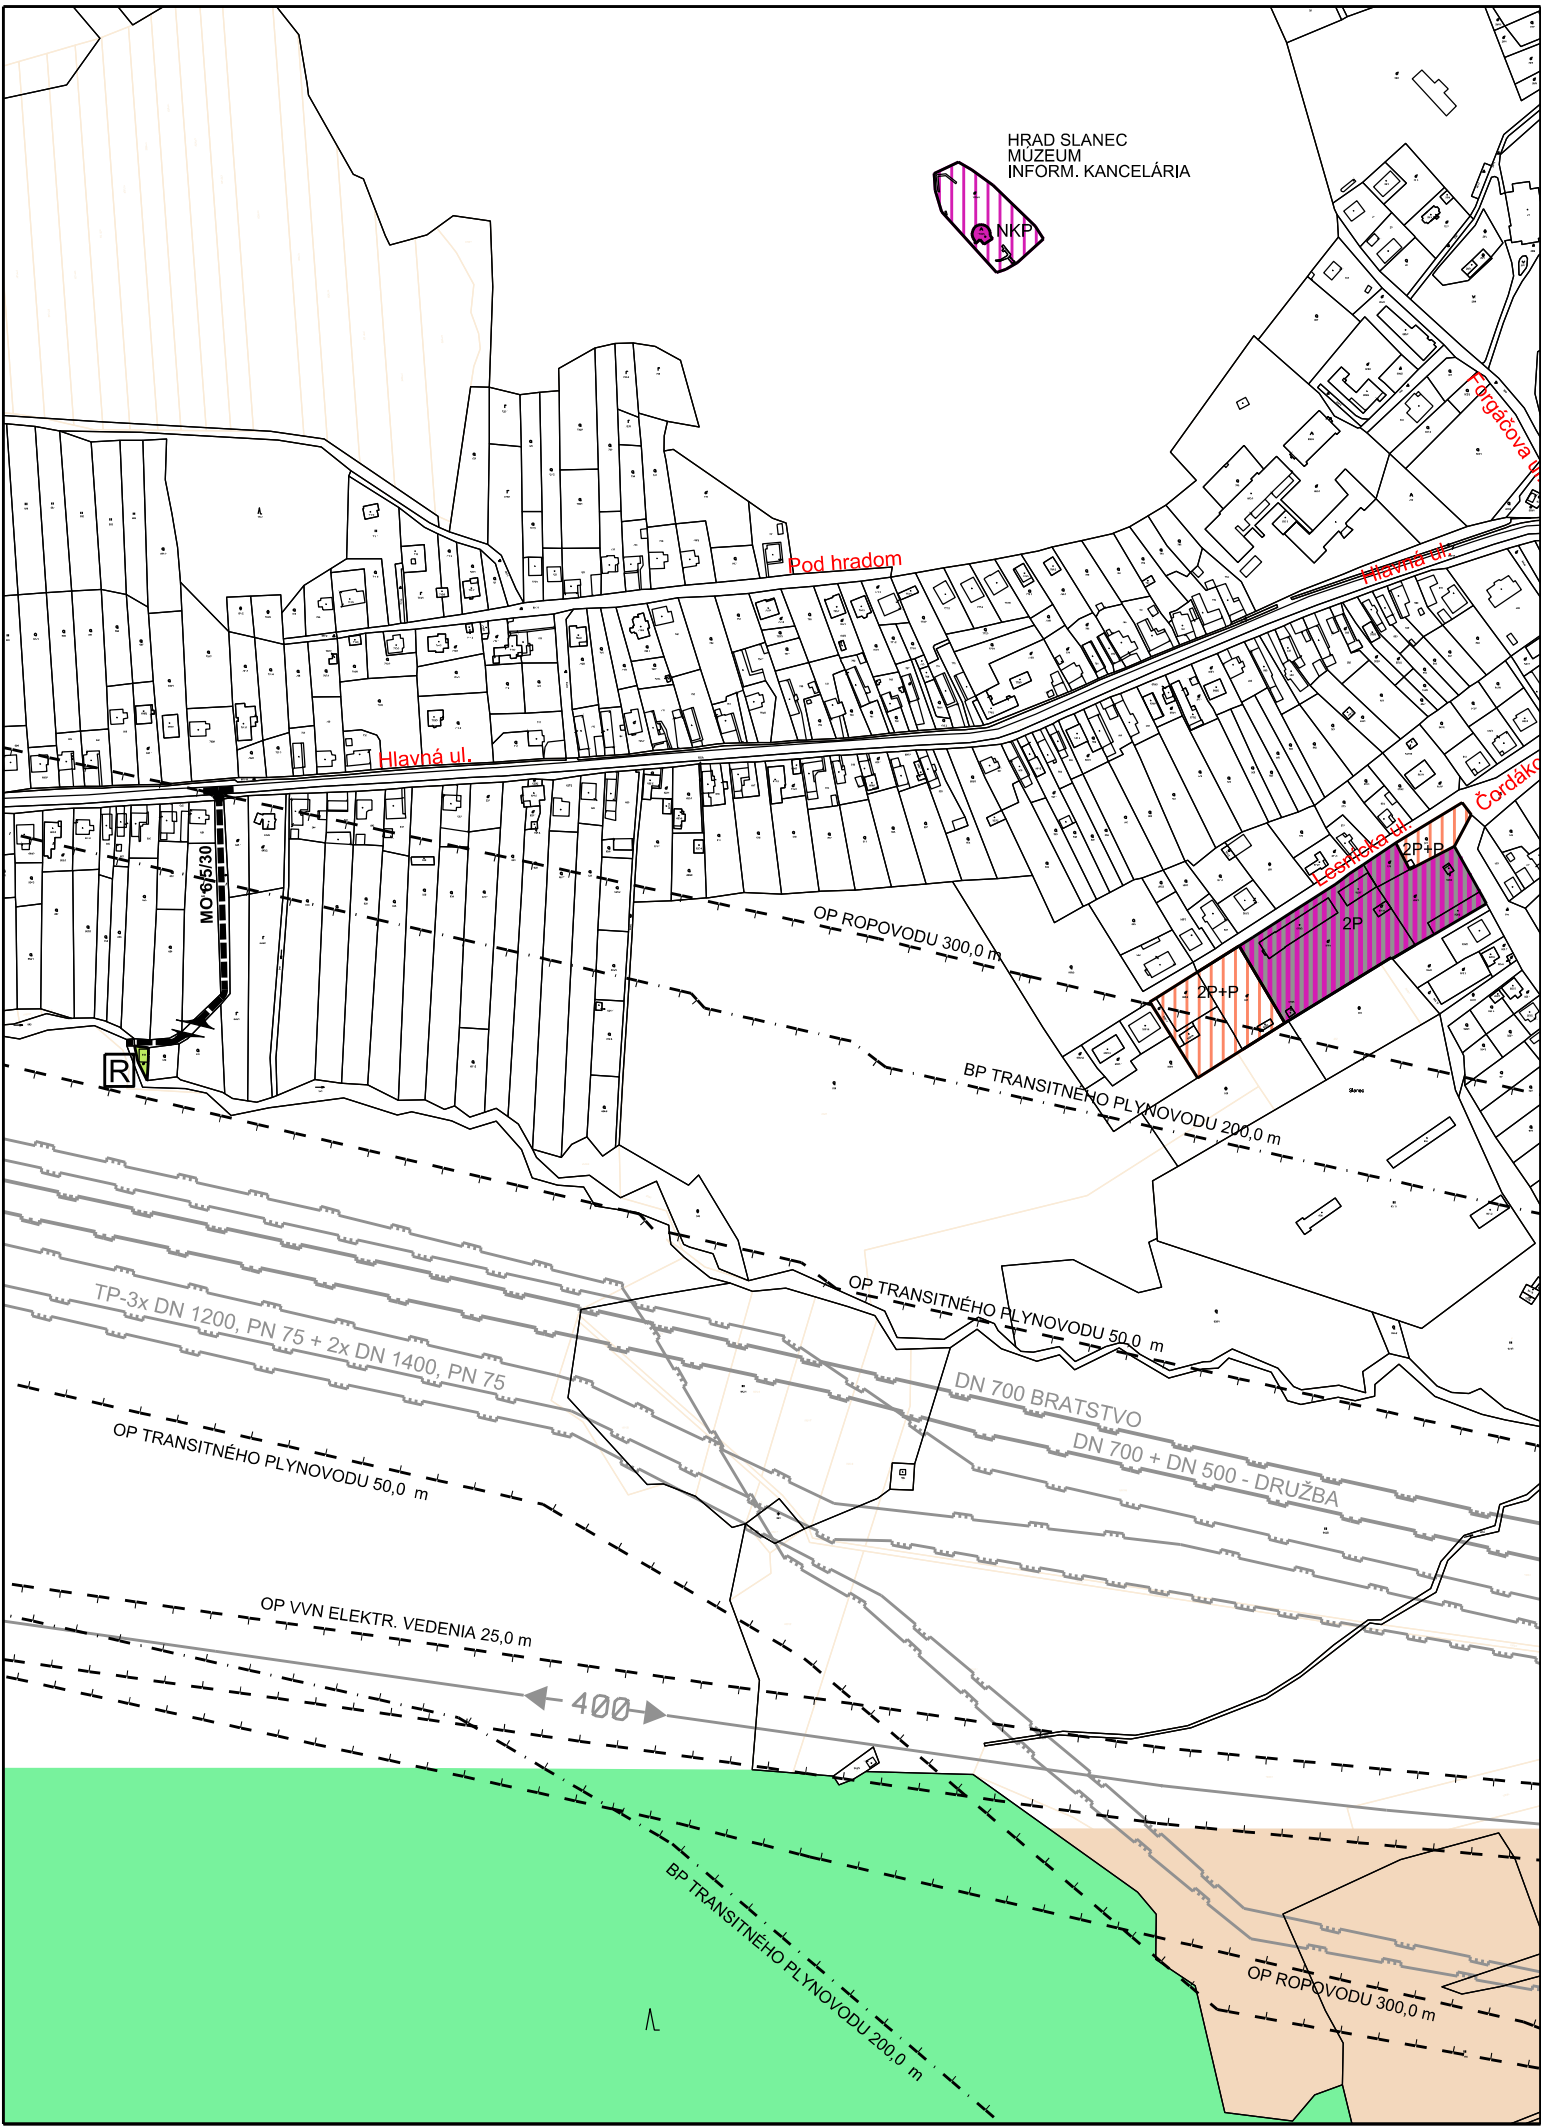

ZMENY A DOPLNKY č. 2 ÚZEMNÉHO PLÁNU OBCE SLANEC NÁVRH

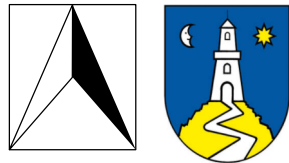

M 1 : 5 000

LEGENDA:

- STAV NÁVRH
- HRANICE, OCHRANNÉ PÁSMA
- OCHRANNÉ A BEZPEČNOSTNÉ PÁSMA VŠETKÝCH DRUHOV
- FUNKČNÉ VYUŽITIE ÚZEMIA
- OBYTNÉ ÚZEMIE
- PLOCHY SO ZÁSTAVBOU RODINNÝCH DOMOV
- PLOCHY OBČIANSKEJ VYBAVENOSTI
- ZMIEŠANÉ ÚZEMIE
- PLOCHY VÝROBNÉHO ÚZEMIA A OBČIANSKEJ VYBAVENOSTI
- REKREAČNÉ ÚZEMIE
- PLOCHY POZEMKOV REKREAČNÝCH CHÁT A CHALÚP
- VEREJNÁ DOPRAVA
- MIESTNE KOMUNIKÁCIE FUNKČNEJ TRIEDY C3
- KRAJINNÁ ŠTRUKTÚRA
- ORNÁ PÔDA
- LESY
- OSTATNÉ JAVY
- MAXIMÁLNA PODLAŽNOSŤ STAVBY

Osoba s odbornou spôsobilosťou pre obstarávanie ÚPP a ÚPD, Ing. M. Hudec, reg. číslo 275

URBAN studio s.r.o. PROJEKTOVÁ KANCELÁRIA	URBANIZMUS-ÚZEMNÝ PLÁN-EKOLÓGIA-ŽIVOTNÉ PROSTREDIE Košice, Letná ul. č. 45, www.urban.sk, urban@urban.sk	dátum spracovania: 2018
názov dokumentácie:	ZMENY A DOPLNKY č. 2 ÚPN OBCE SLANEC - NÁVRH	2a
názov výkresu:	KOMPLEXNÝ VÝKRES PRIESTOROVÉHO USPORIADANIA A FUNKČNÉHO VYUŽÍVANIA ÚZEMIA, VÝKRES VEREJNÉHO DOPRAVNÉHO VYBAVENIA	
autor: ING. ARCH. D. HUDEC	projektanti: ING. Š. ŠKODA, ING. M. DROTÁR, ING. F. PRIŠČÁK	
ARCHIGRAPH STUDIO	grafika: BC. J. KRAVEC ARCHITEKTONICKO-GRAFICKÉ ŠTÚDIO, Letná 45, 041 91 Košice	mierka: 1:5000