


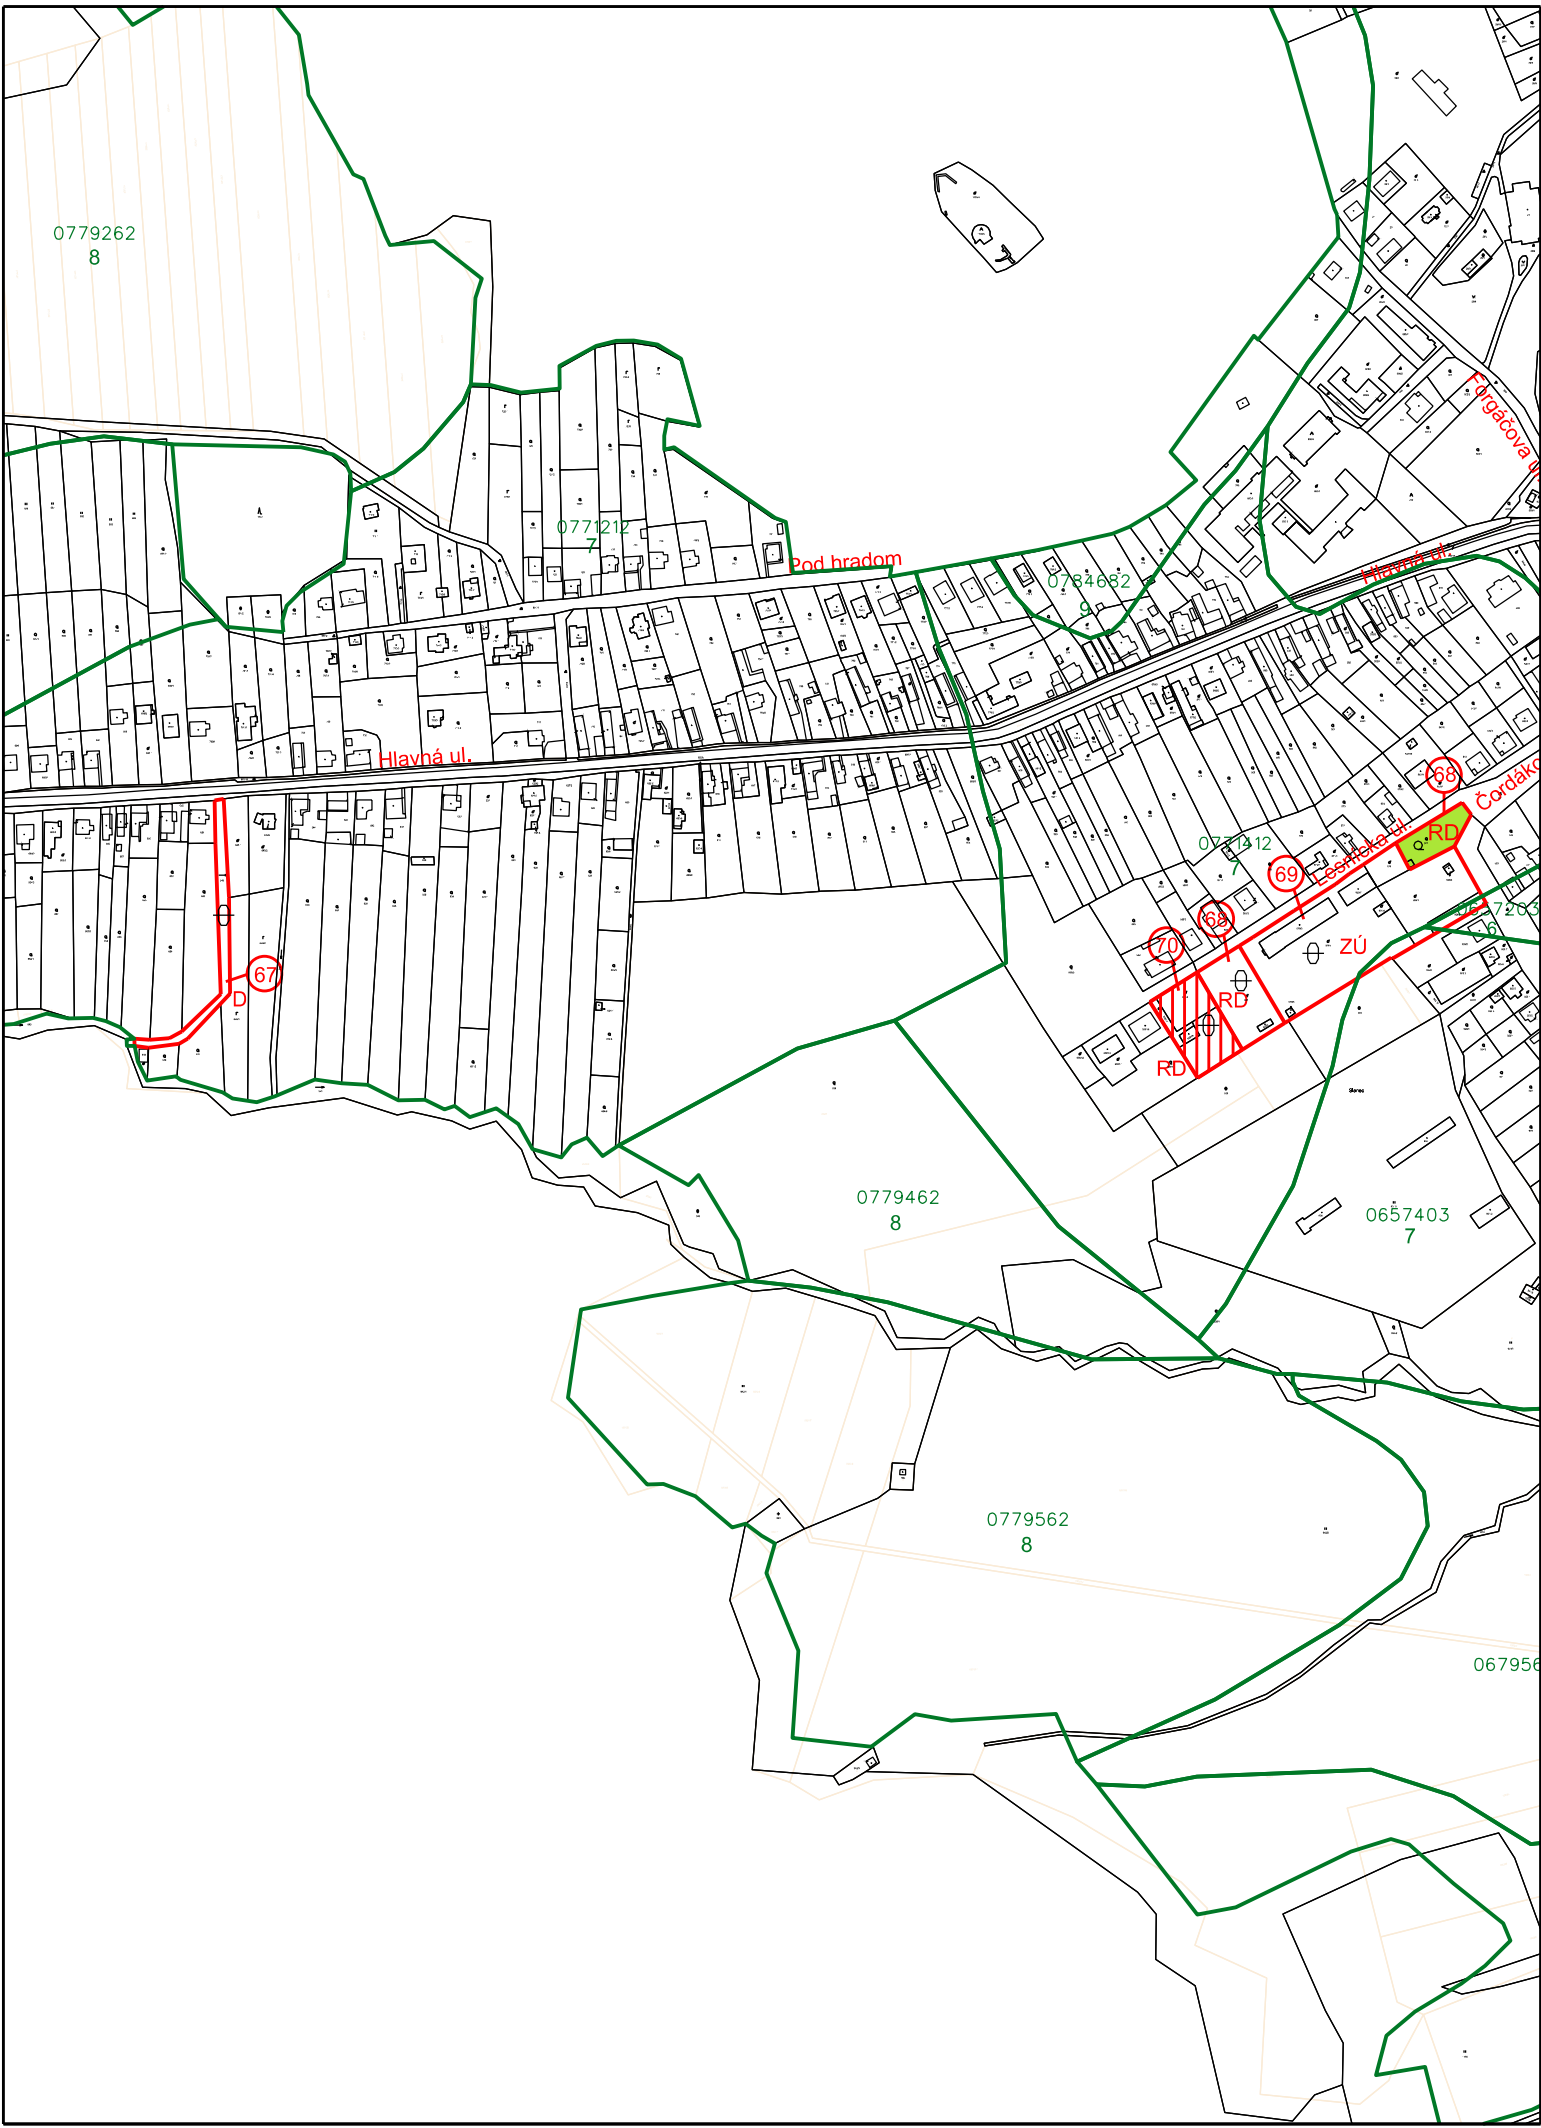


ZMENY A DOPLNKY č. 1

ÚZEMNÉHO PLÁNU OBCE SLANEC

NÁVRH

M 1 : 5 000

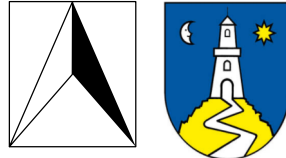

LEGENDA:

- STAV

NÁVRH
- HRANICA BPEJ
- 0657203

KÓD BPEJ
- 6

SKUPINA BPEJ
- ZÁBEROVÁ LOKALITA PP
- ZÁHRADY
- NEPOL'NOHOSPODÁRSKA PÔDA
- LOKALITA NA KTORÚ BOL UDELENÝ SÚHLAS V ÚPN OBCE SLANEC ZMENA FUNKČNÉHO VYUŽITIA LOKALITY
- NAVRHOVANÉ FUNKČNÉ VYUŽITIE ÚZEMIA

RD

RODINNÉ DOMY

D

DOPRAVA, KOMUNIKÁCIE

ZÚ

ZMIEŠANÉ ÚZEMIE
- Osoba s odbornou spôsobilosťou pre obstarávanie ÚPP a ÚPD, Ing. M. Hudec, reg. číslo 275
- | | | |
|--|---|----------------------------|
| URBAN studio s.r.o.
PROJEKTOVÁ KANCELÁRIA | URBANIZMUS-ÚZEMNÝ PLÁN-EKOLÓGIA-ŽIVOTNÉ PROSTREDIE
Košice, Letná ul. č. 45, www.urban.sk, urban@urban.sk | dátum spracovania:
2018 |
| názov dokumentácie: | ZMENY A DOPLNKY č. 2 ÚPN OBCE SLANEC - NÁVRH | 5a |
| názov výkresu: | VYHODNOTENIE DÔSLEDKOV STAVEBNÝCH A INÝCH ZÁMEROV NA PP | |
| autor:
ING. ARCH. D. HUDEC | projektanti: ING. Š. ŠKODA, ING. M. DROTÁR, ING. F. PRIŠČÁK | |
| ARCHIGRAPH
STUDIO | grafika: BC. J. KRAVEC
ARCHITEKTONICKO-GRAFICKÉ ŠTÚDIO, Letná 45, 041 91 Košice | mierka:
1:5000 |