
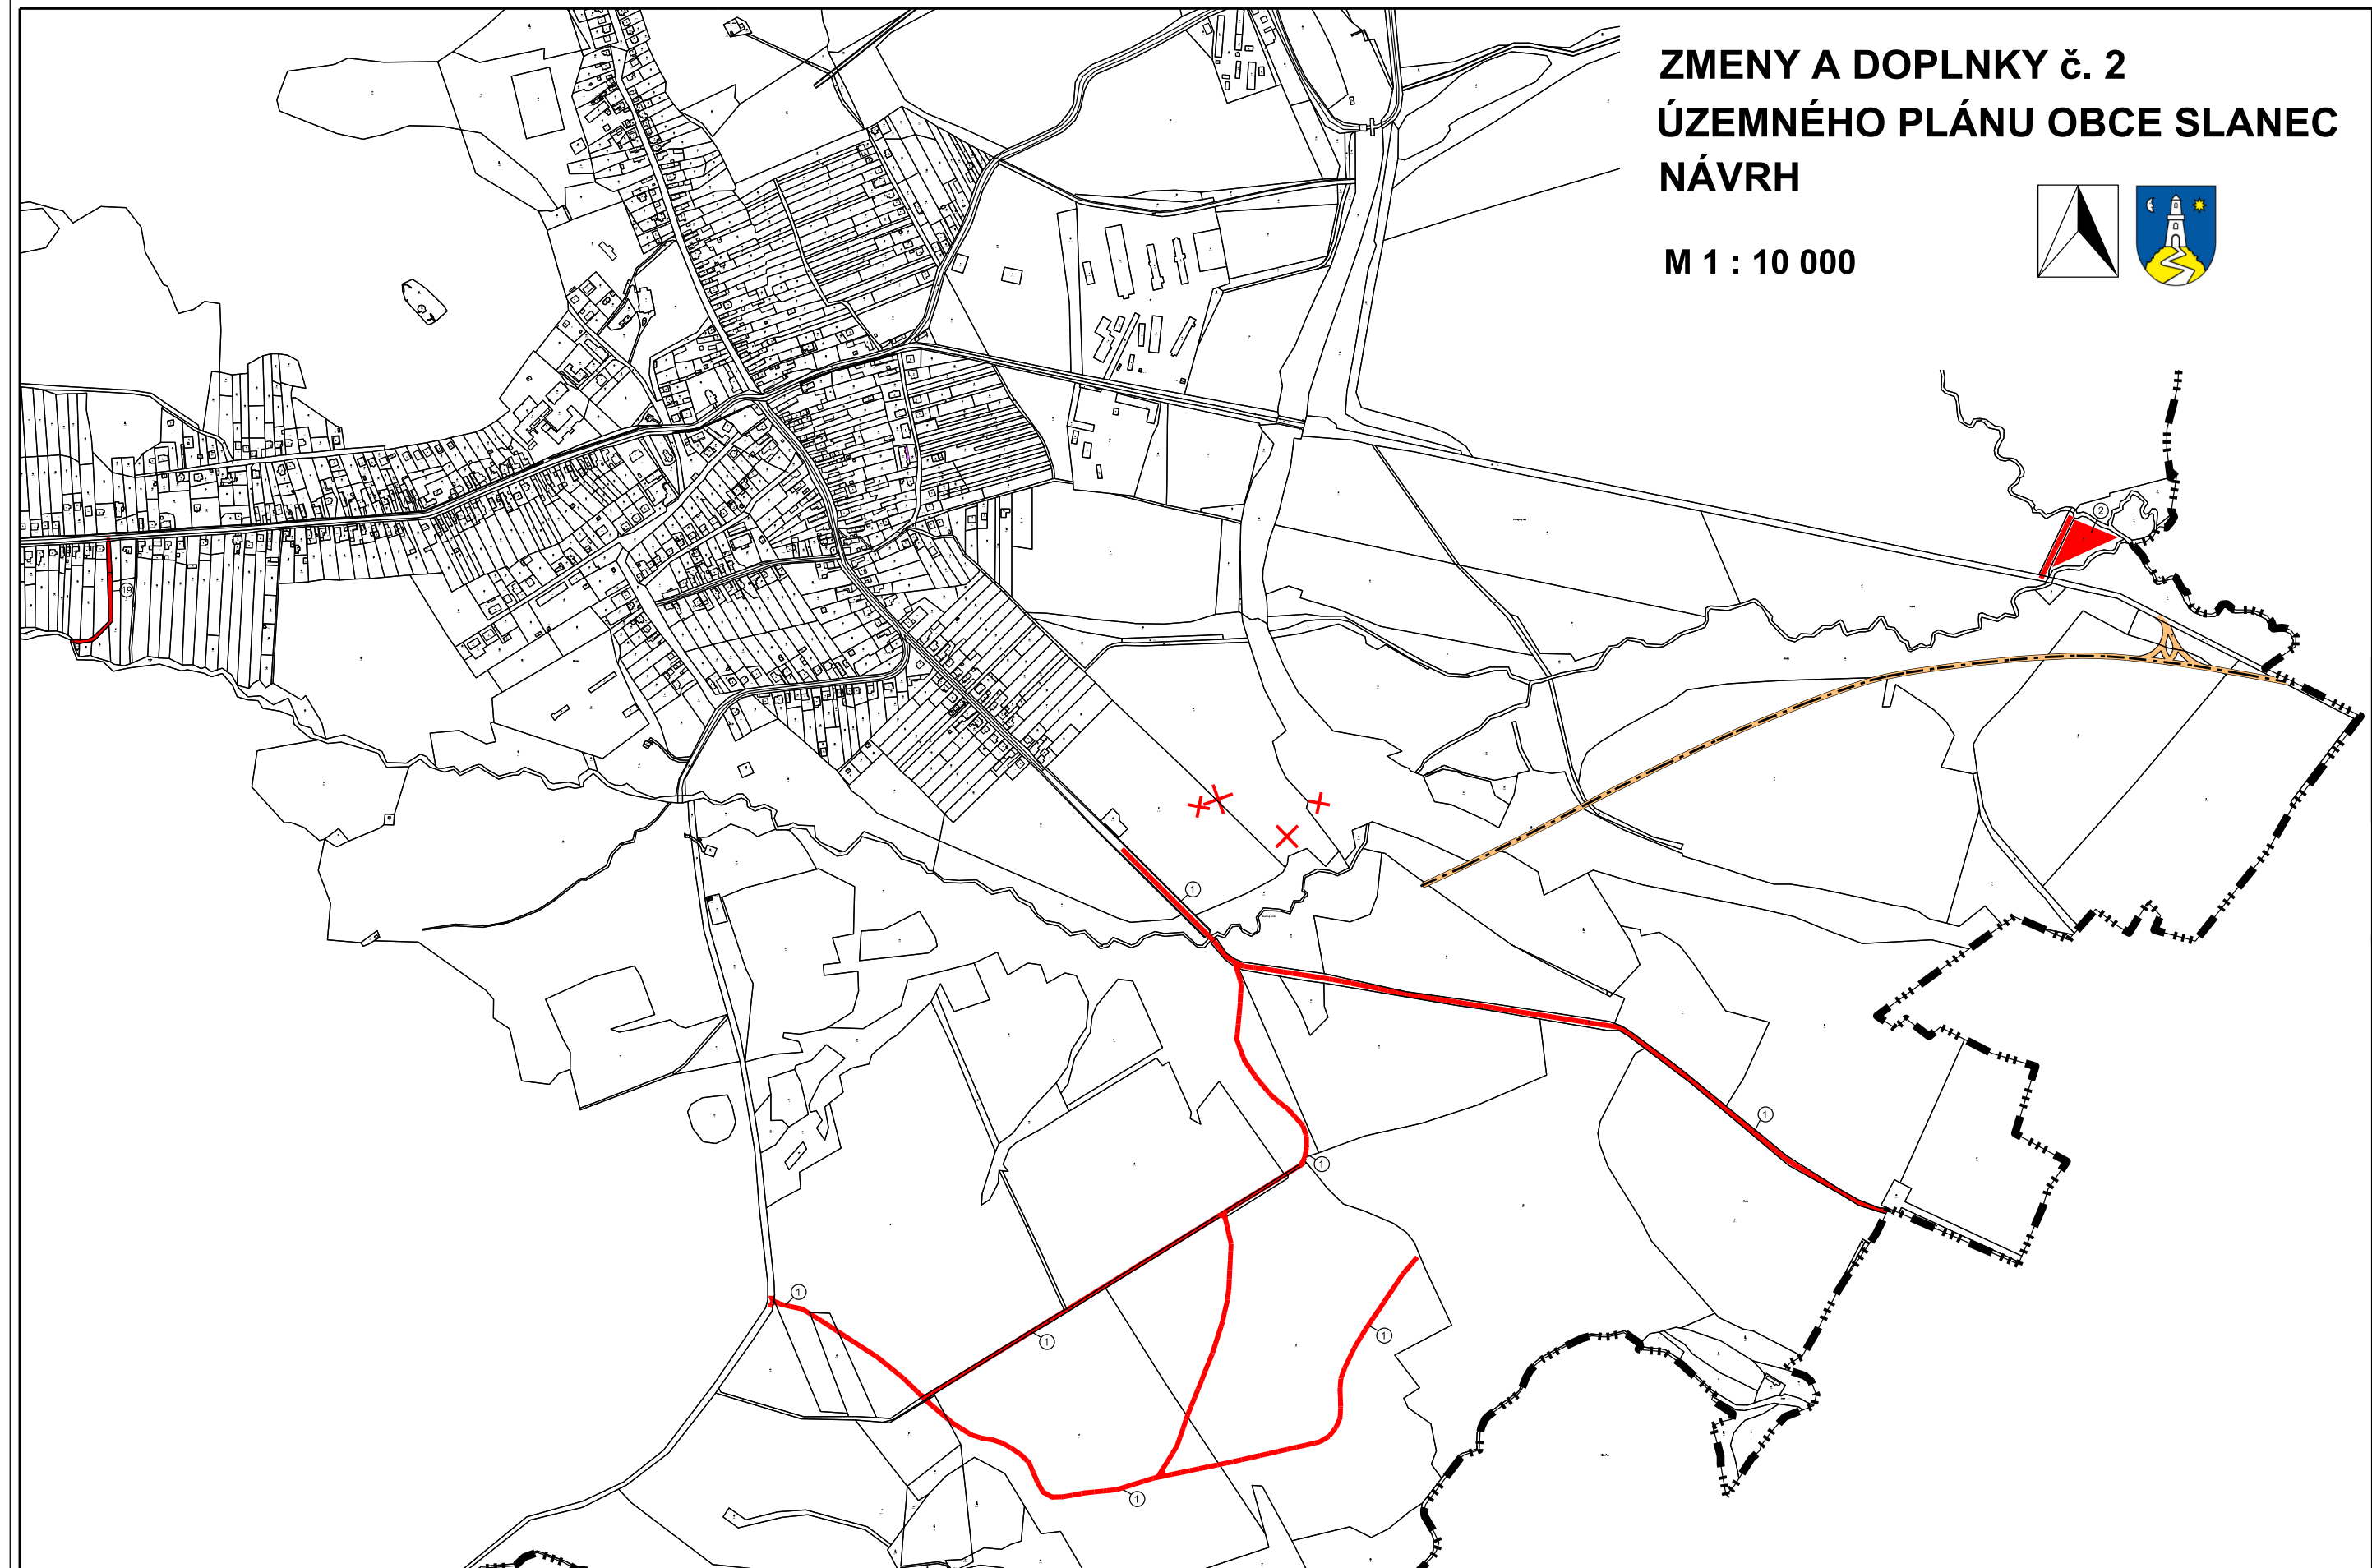


ZMENY A DOPLNKY č. 2 ÚZEMNÉHO PLÁNU OBCE SLANEC NÁVRH

M 1 : 10 000

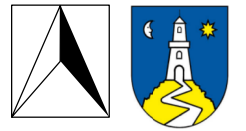

VŠETKÝ NAVRHOVANÉ ZARIADENIA A VEDENIA TECHNICKÉHO VYBAVENIA ÚZEMIA
(VODOVOD, SPLÁŠKOVÁ KANALIZÁCIA, RIGOLY, A DAŽDOVÁ KANALIZÁCIA)

		PLOCHY VEREJNOPROSPEŠNÝCH STAVIEB ÚPN - 0
		PLOCHY VEREJNOPROSPEŠNÝCH STAVIEB ÚPN - VÚC KOŠICKÝ KRAJ V ZNENÍ NESKORŠÍCH ZAD
		ZRUŠENIE VEREJNOPROSPEŠNÝCH STAVIEB

SCHÉMA VEREJNOPROSPEŠNÝCH STAVIEB

VEREJNOPROSPEŠNÉ SRAVBY ZaD č. 2 ÚPN OBCE

- ① MIESTNÉ KOMUNIKÁCIE A PEŠIE CHODNÍKY
- ② ČOV OBCE

VEREJNOPROSPEŠNÉ STAVBY VYPLYVAJÚCE Z ÚPN-VÚC KOŠICKÝ KRAJ
V ZNENÍ NESKORŠÍCH ZAD

1.6.11 - CESTA II/552 V ÚSEKU KOŠICE (PRELOŽKA CESTY V METSKEJ ČASTI KRÁSNA NAD HORNÁDOM A NAD JAZEROM)
SLANEC - ZEMPLÍNSKE JASTRABIE - VEĽKÉ KAPUŠANY - MAŤOVSKÉ VOJKOVCE - HRANIČNÝ PRECHOD S UKRAJINOU