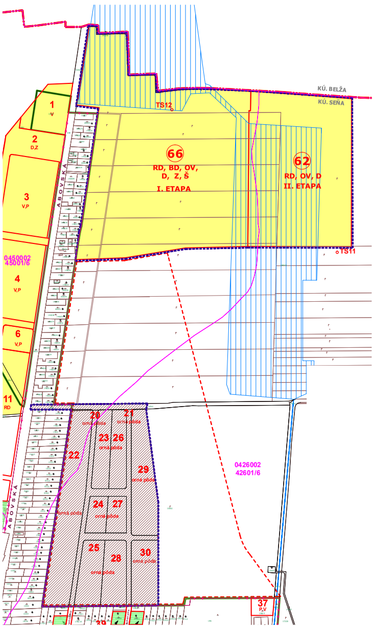
KÚ. BEŽA
KÚ. SERA
TS12
66
RD, BD, OV,
D, Z, Š
I. ETAPA
62
RD, OV, D
II. ETAPA
1
V
2
D,Z
3
VP
4
VP
6
VP
11
RD
20
orná pôda
21
orná pôda
22
23
24
25
26
27
28
29
30
37
P.K.
0426002
42601/6

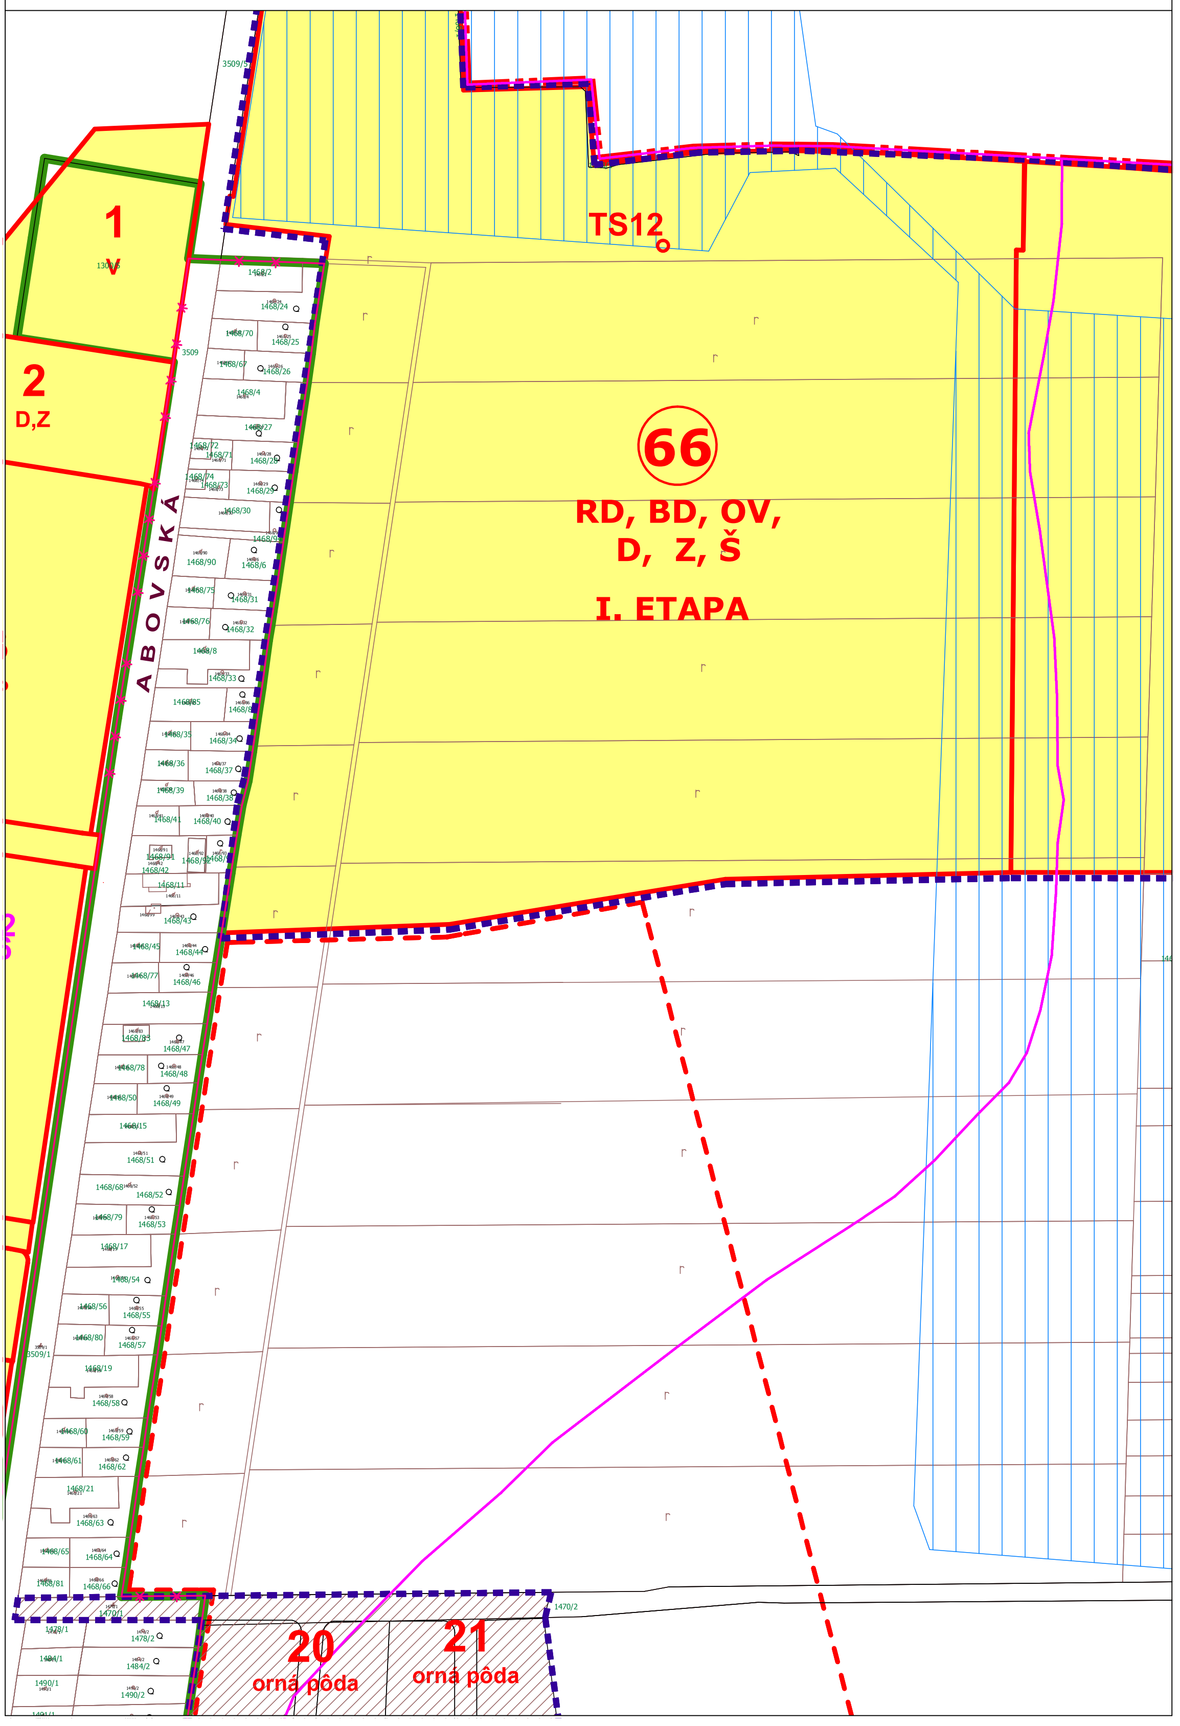
1
V
2
D,Z
TS12
66
RD, BD, OV,
D, Z, Š
I. ETAPA
A B O V S K Á
20
orná pôda
21
orná pôda