


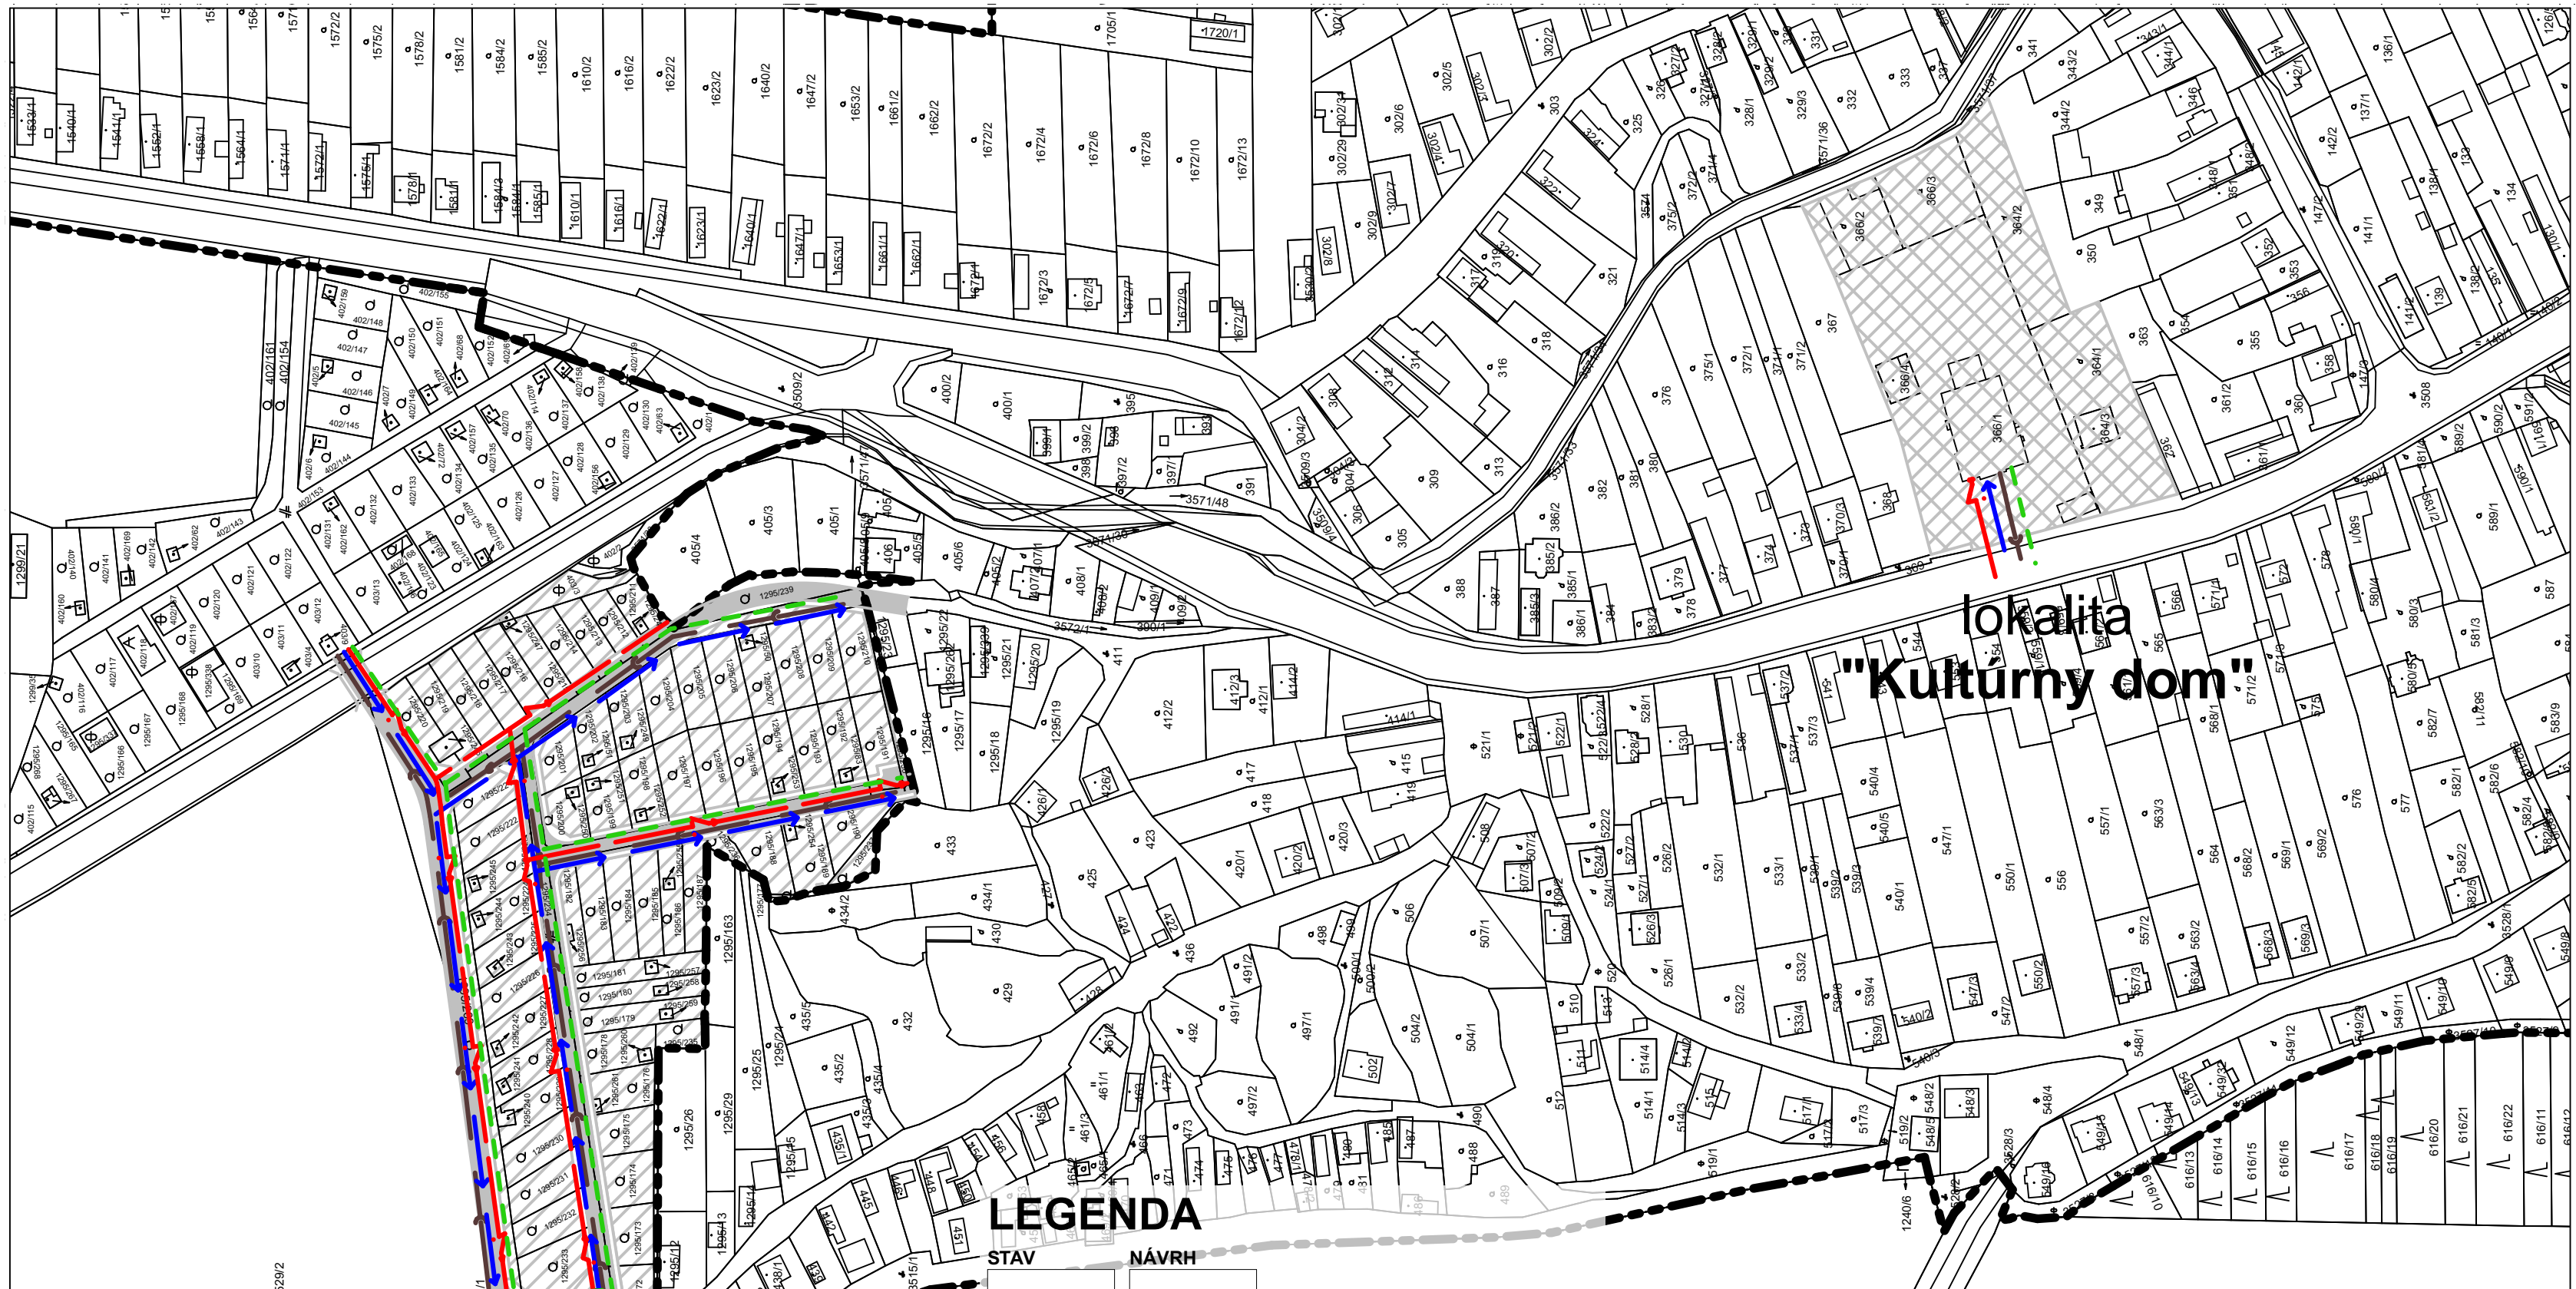


lokalita
"Pod briežkom II."

LEGENDA

STAV	NAVRH
HRANICA KATASTRÁLNEHO ÚZEMIA	NAVRHOVANÉ FUNKČNÉ PLOCHY
VONKAJŠIE 0,4 kV EL. VEDENIE	VODOVODNÝ RAD DN 100
KANALIZAČNÝ ZBERAČ DN 300	STL ROZVOD PLYNU

Obstarávateľ: obec SEŇA

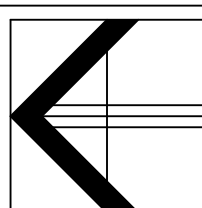

M 1:2 000

ÚZEMNÝ PLÁN OBCE SEŇA
- ZMENY a DOPLNKY č.4

08/2018

Autor: Ing. arch. Ladislav Timura
Profesní riešitelia: Ing. Juraj Jochmann
Ing. Marek Dubiel

Obsah: TECHNICKÁ INFRAŠTRUKTÚRA

3b