# SITUÁCIA
M=1:500

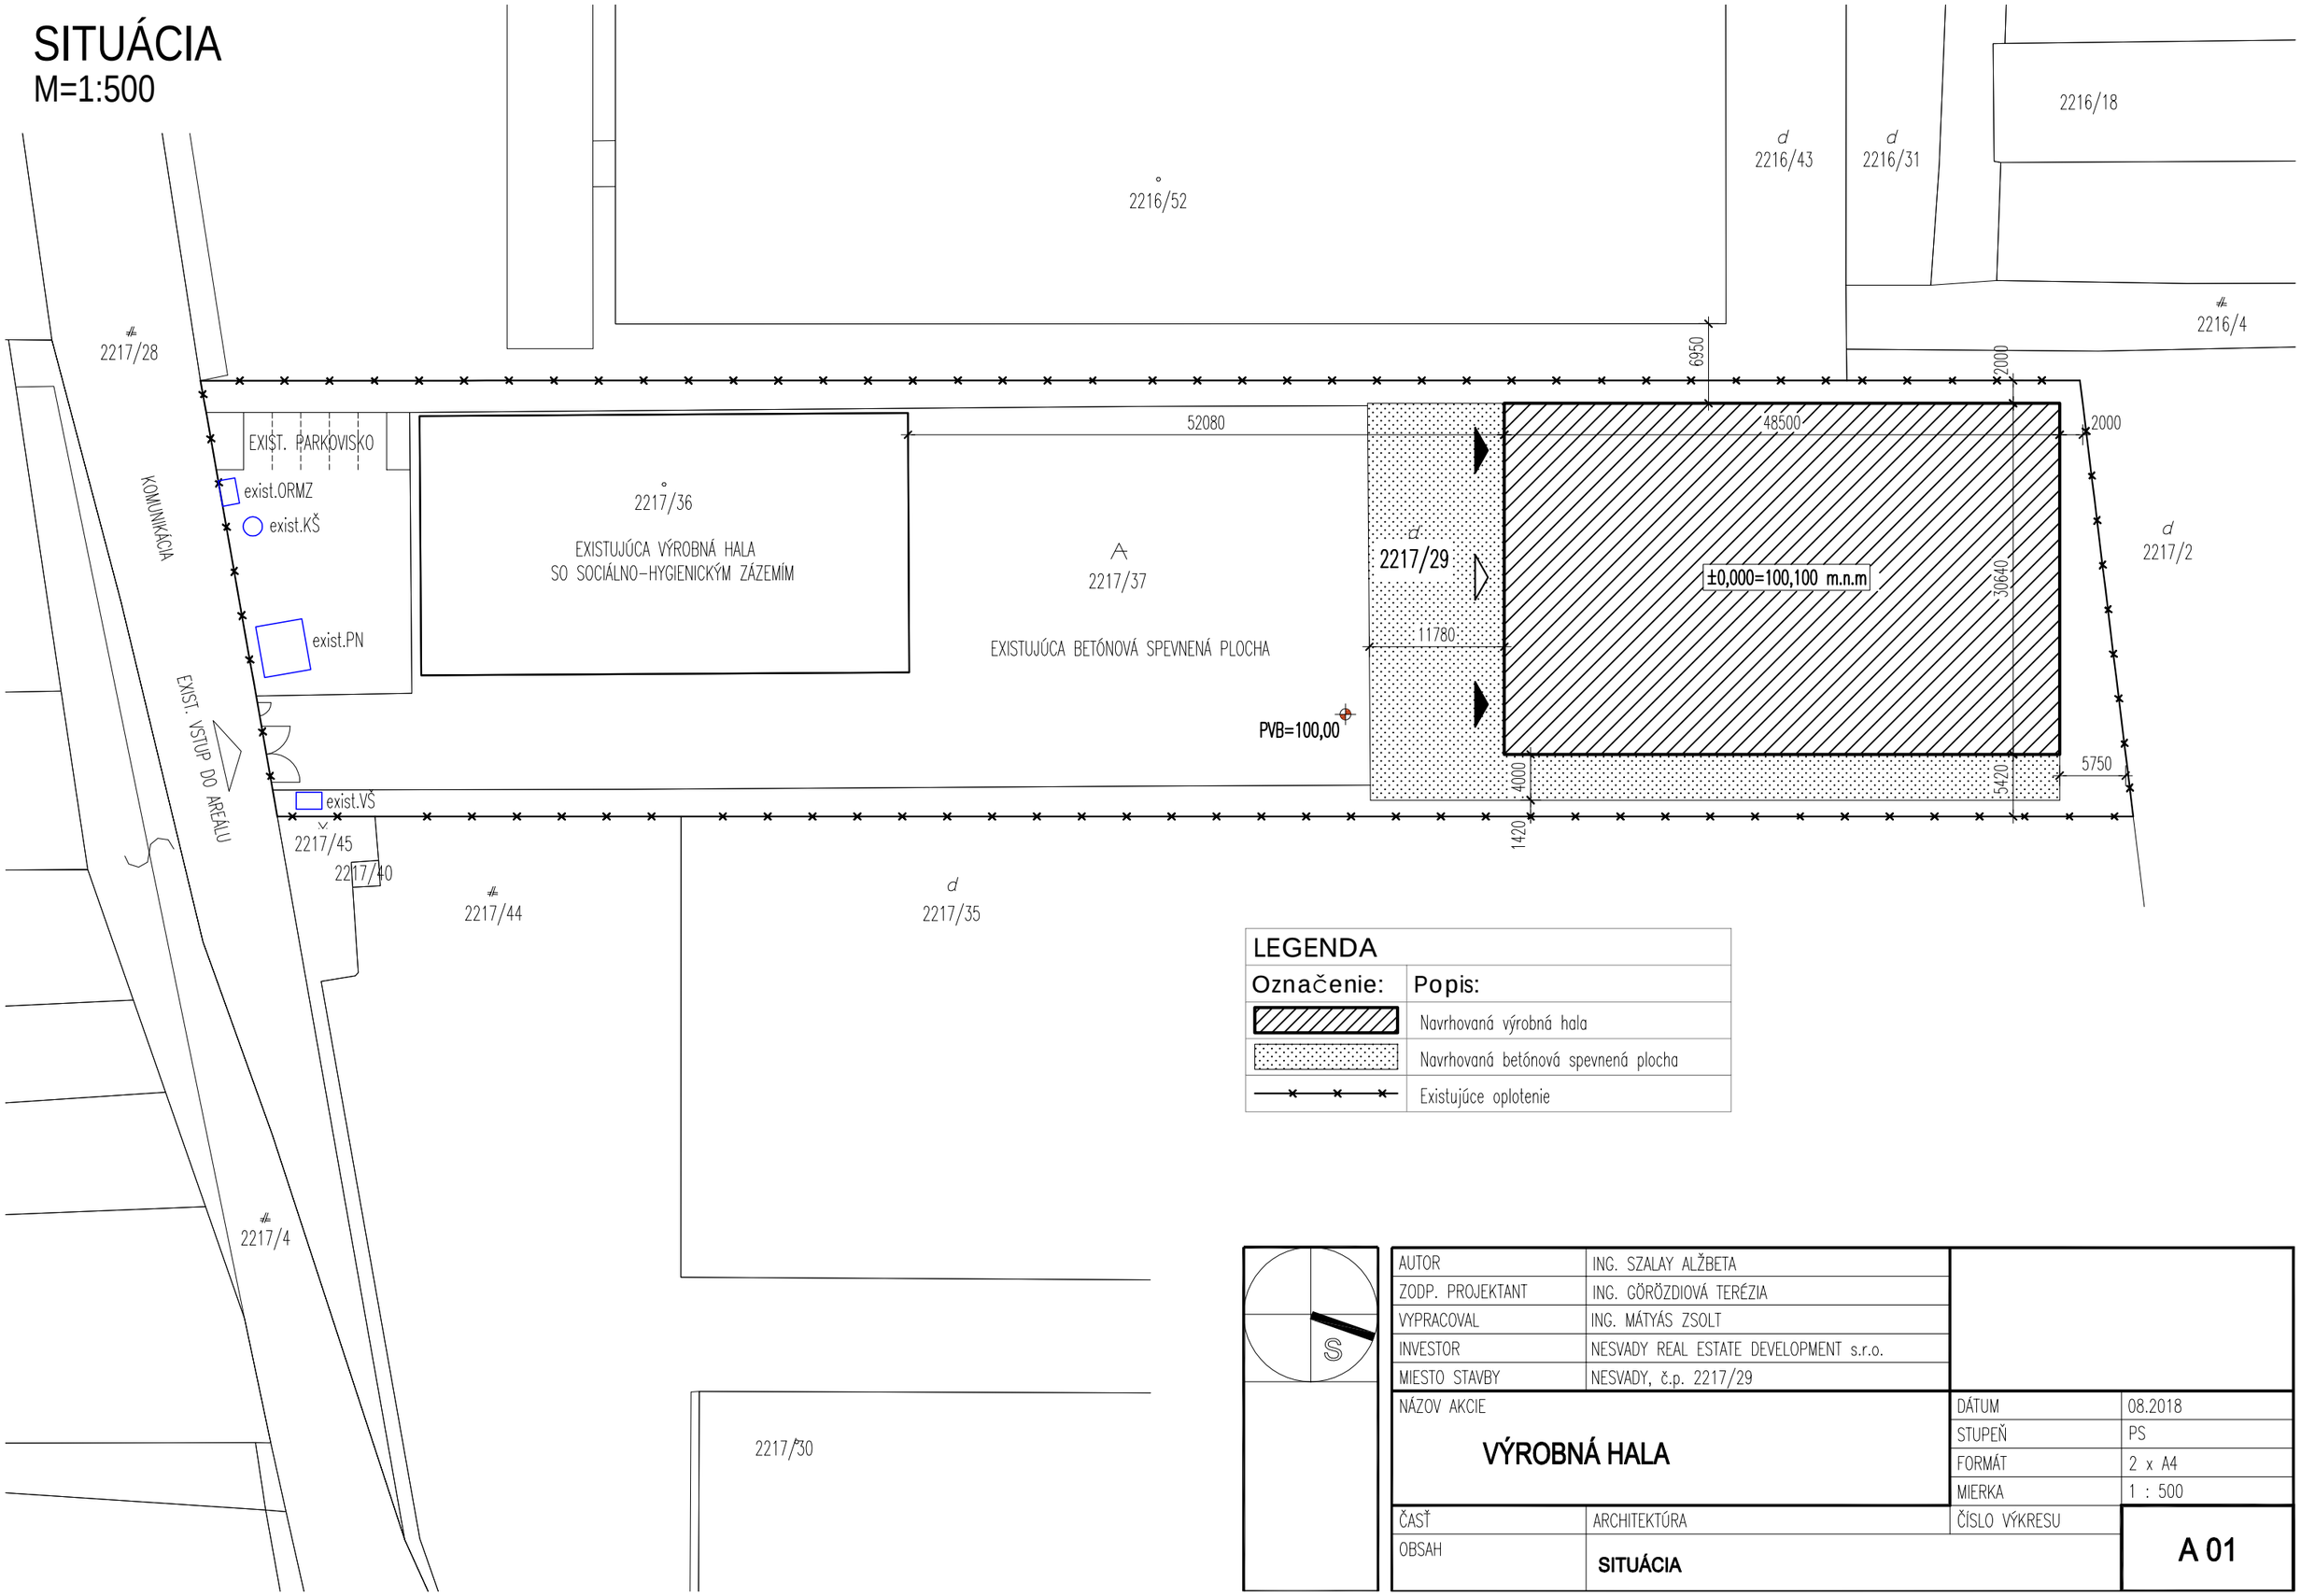

LEGENDA	
Označenie:	Popis:
	Navrhovaná výrobná hala
	Navrhovaná betónová spevnená plocha
	Existujúce oplotenie

AUTOR	ING. SZALAY ALŽBETA		
ZODP. PROJEKTANT	ING. GÖRÖZDIOVÁ TERÉZIA		
VYPRACOVAL	ING. MÁTYÁS ZSOLT		
INVESTOR	NESVADY REAL ESTATE DEVELOPMENT s.r.o.		
MIESTO STAVBY	NESVADY, č.p. 2217/29		
NÁZOV AKCIE **VÝROBNÁ HALA**		DÁTUM	08.2018
		STUPEŇ	PS
		FORMÁT	2 x A4
		MIERKA	1 : 500
ČASŤ	ARCHITEKTÚRA	ČÍSLO VÝKRESU	A 01
OBSAH	**SITUÁCIA**		