


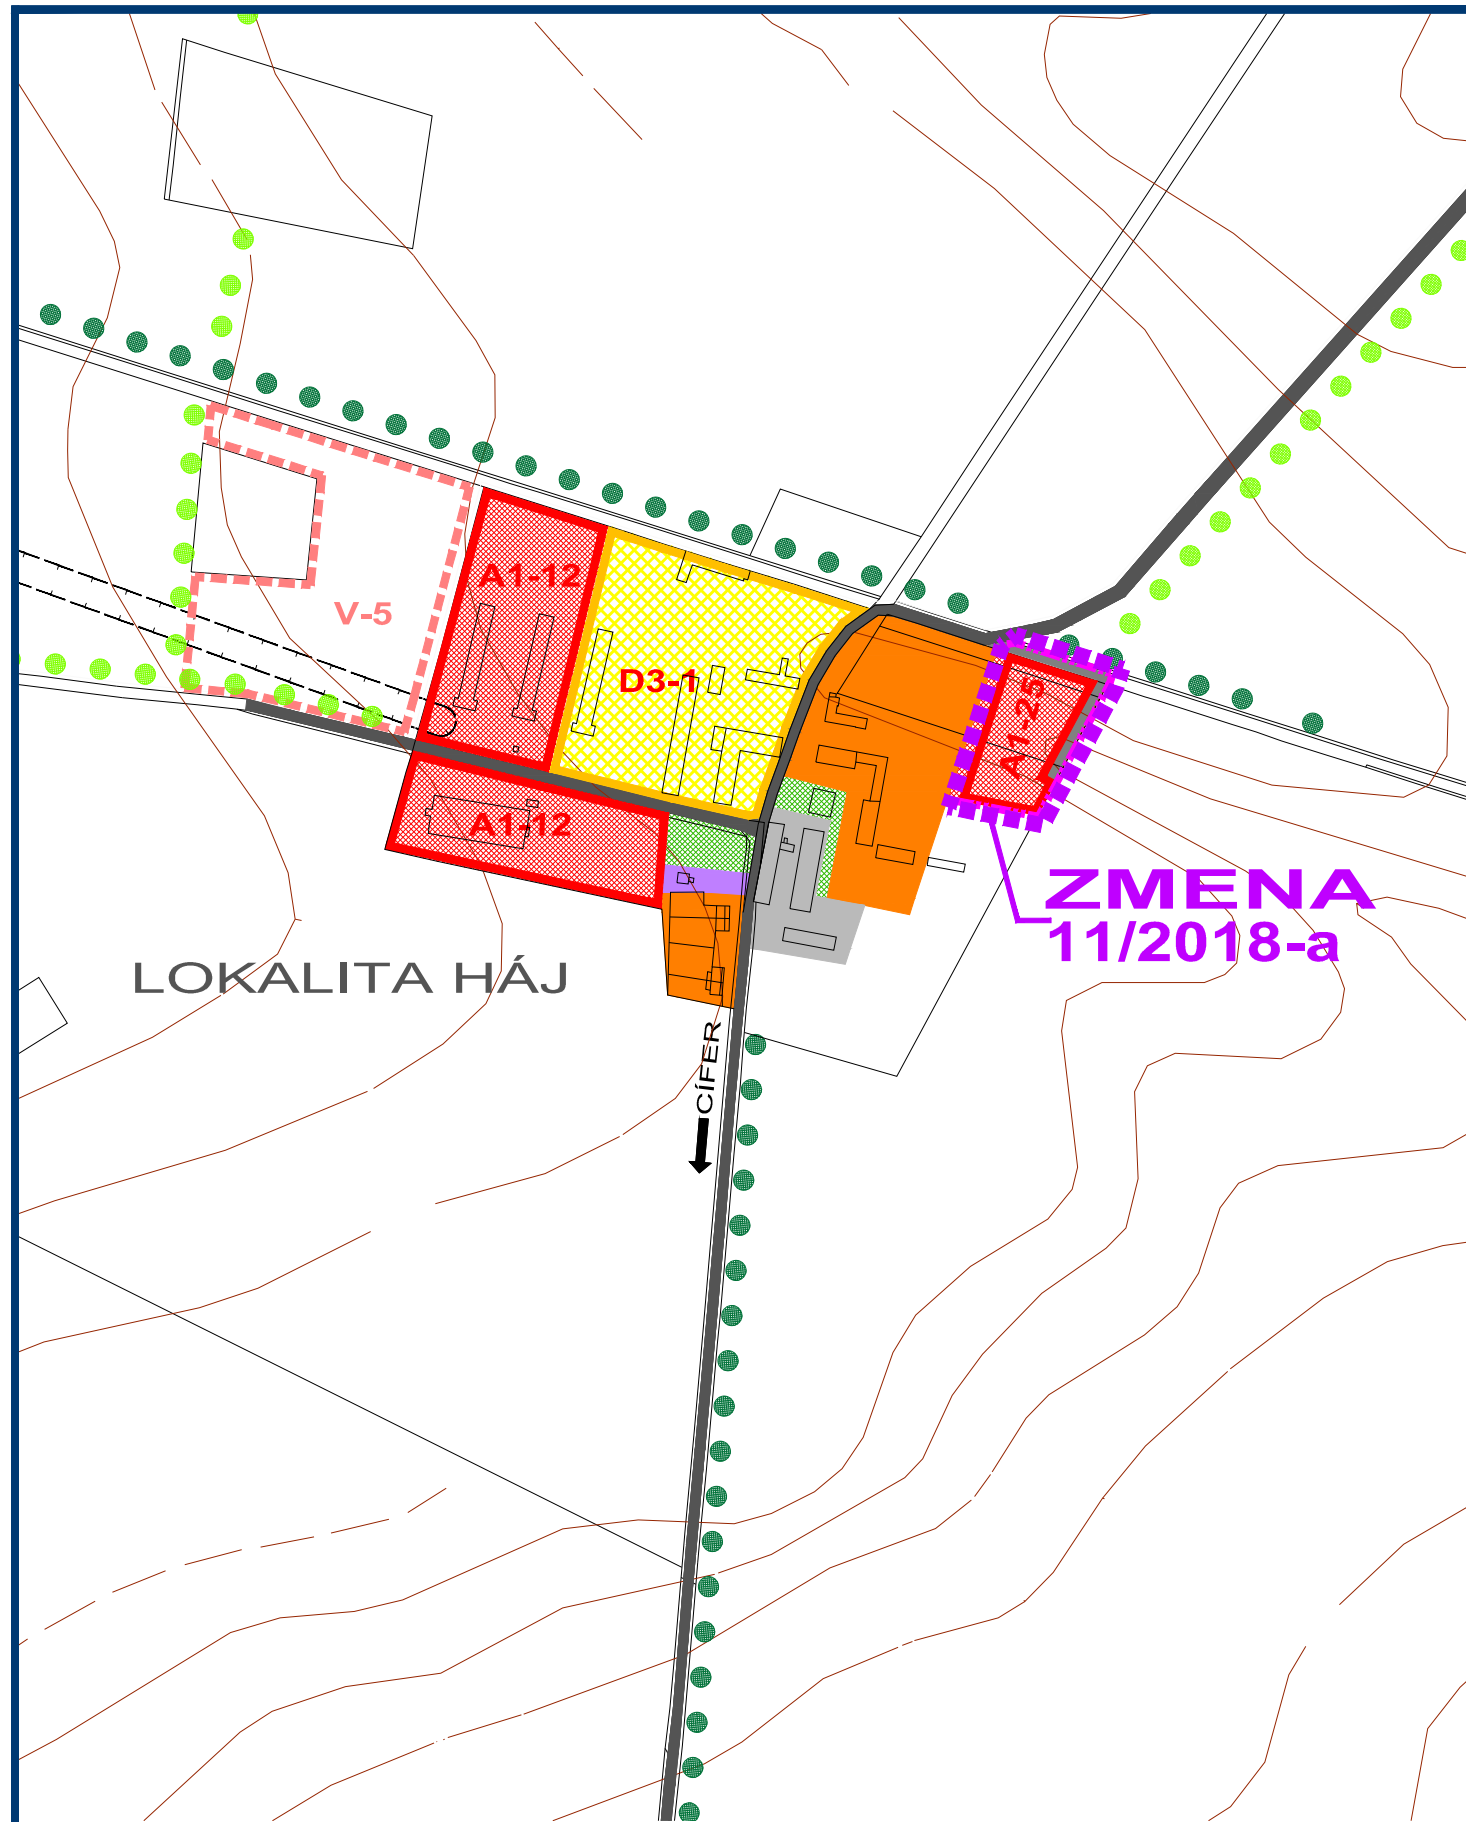


ZMENA 11/2018 - NÁVRH SEA
ÚZEMNÝ PLÁN OBCE
CÍFER

KOMPLEXNÝ VÝKRES PRIESTOROVÉHO
USPORIADANIA A FUNKČNÉHO
VYUŽÍVANIA ÚZEMIA



OBJEDNÁVATEĽ: OBEC CÍFER
HLAVNÝ RIEŠITEĽ: ING. ARCH. EVA KRUPOVÁ
SPRACOVANÉ: SEPTEMBER, 2018

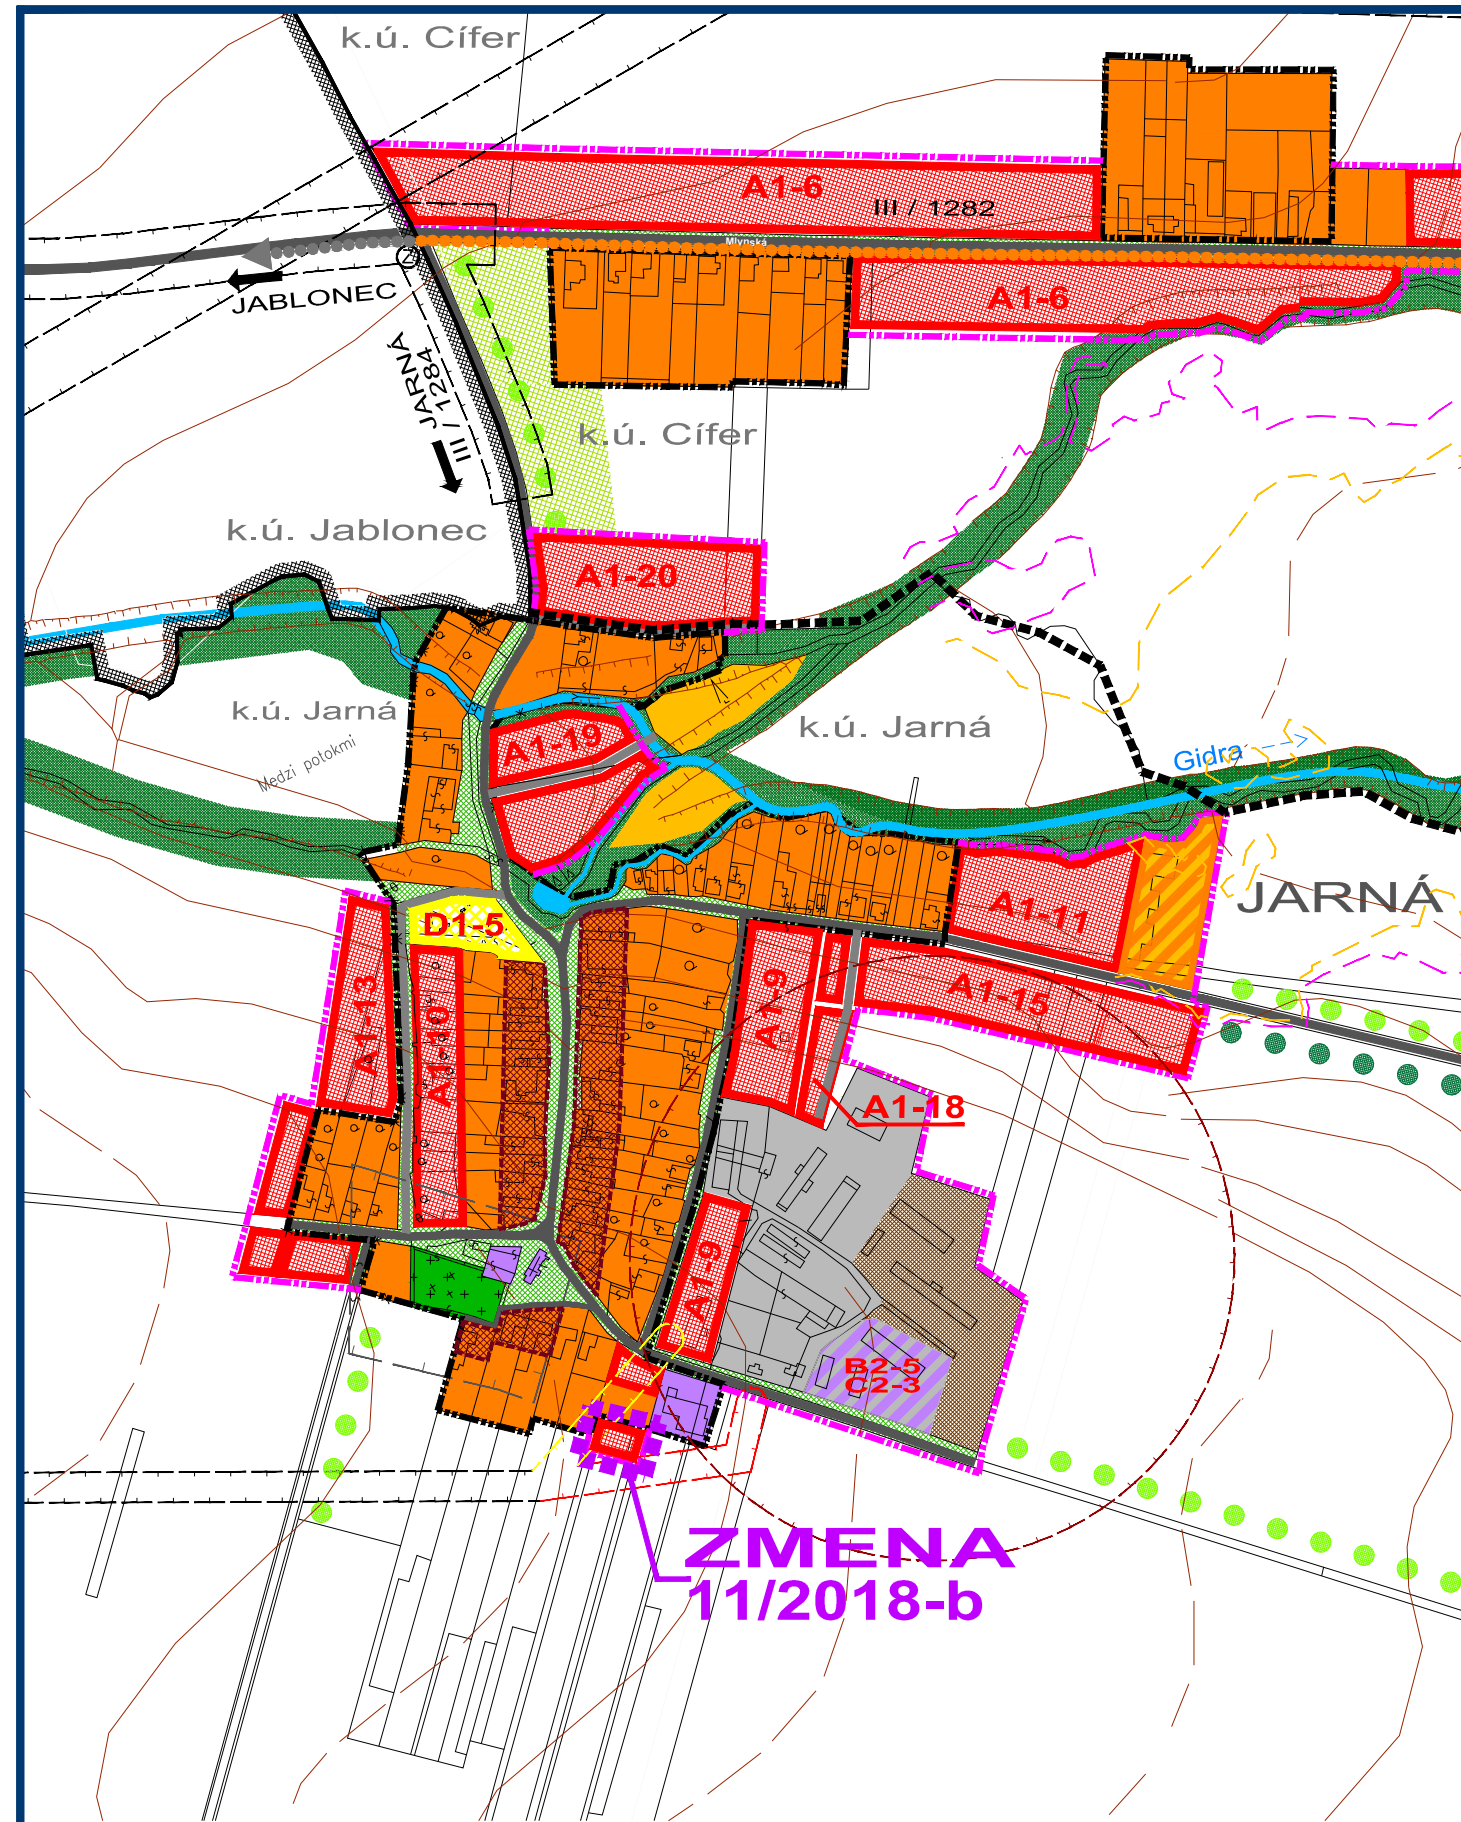

ZMENA 11/2018 - NÁVRH SEA
ÚZEMNÝ PLÁN OBCE
CÍFER

KOMPLEXNÝ VÝKRES PRIESTOROVÉHO
USPORIADANIA A FUNKČNÉHO
VYUŽÍVANIA ÚZEMIA



OBJEDNÁVATEĽ: OBEC CÍFER
HLAVNÝ RIEŠITEĽ: ING. ARCH. EVA KRUPOVÁ
SPRACOVANÉ: SEPTEMBER, 2018

LEGENDA

STAV	NÁVRH	VÝHĽAD	
			HRANICA KATASTRÁLNEHO ÚZEMIA
			HRANICA KATASTRÁLNEHO ÚZEMIA Miestnych častí
			HRANICA ZASTAVANÉHO ÚZEMIA
			PLOCHY NÍZKOPODLAŽNEJ BYTOVEJ ZÁSTAVBY - RD
			PLOCHY VIACPODLAŽNEJ BYTOVEJ ZÁSTAVBY - BYTOVÉ DOMY
			PLOCHY OBČIANSKEJ VYBAVENOSTI
			PLOCHY PRIEMYSELNEJ VÝROBY, SKLADOV A SLUŽIEB
			PLOCHY AREÁLOV TECHNICEJ VYBAVENOSTI
			PLOCHY POĽNOHOSPODÁRSKEJ VÝROBY A POĽNOHOSP. SLUŽIEB
			PLOCHY FUNKČNE ZMIEŠANÉ - VEREJNÉ ZELEŇ NÍZKA A ŠPORT
			PLOCHY FUNKČNE ZMIEŠANÉ - BYTOVÁ ZÁSTAVBA A REKREÁCIA
			PLOCHY FUNKČNE ZMIEŠANÉ - OBČIANSKA VYBAVENOSŤ A SLUŽBY
			PLOCHY FUNKČNE ZMIEŠANÉ - ŠPORT A OBČIANSKA VYBAVENOSŤ
			PLOCHY FUNKČNE ZMIEŠANÉ - NÍZKOPODLAŽNÁ BYTOVÁ ZÁSTAVBA RD A OV
			PLOCHY FUNKČNE ZMIEŠANÉ - VIACPODLAŽNÁ BYTOVÁ ZÁSTAVBA A OV
			PLOCHY FUNKČNE ZMIEŠANÉ - POĽNOHOSPODÁRSTVO A VÝROBA
			PLOCHY FUNKČNE ZMIEŠANÉ - VÝROBA A OBČIANSKA VYBAVENOSŤ
			PLOCHY VEREJNEJ ZELENÉ - CINTORINY
			PLOCHY VEREJNEJ ZELENÉ PARKOVO UPRAVENÉ
			PLOCHY VEREJNEJ ZELENÉ - SÚVISLEJ A ROZPTÝLENEJ
			PLOCHY IZOLÁČNEJ ZELENÉ
			PLOCHY KRAJINNEJ ZELENÉ - LESNÉ A NELESNÉ PORASTY
			PLOCHY SÚKROMNEJ ZELENÉ - SADY
			PLOCHY TRVALÝCH TRÁVNATÝCH PORASTOV
			PLOCHY SÚKROMNEJ ZELENÉ V ZASTAVANOM ÚZEMÍ
			PLOCHY ŠPORTOVÝCH ZARIADENÍ
			PLOCHY REKREÁCIE
			HRANICA RIEŠENÉHO ÚZEMIA ZMENY 11/2018

STAV	NÁVRH	VÝHĽAD	
			VODNÉ PLOCHY A TOKY
			PLOCHY VYBAVENOSTI ŽSR
			ŽELEZNÁ TRÁŤ BRATISLAVA - ŽILINA
			DIACNICA D1
			ŠTÁTNE CESTY A MESTNE KOMUNIKÁCIE
			ÚČELOVÉ KOMUNIKÁCIE
			PRÍSTUPOVÉ CHODNÍKY
			SÚVISLÉ PARKOVACIE PLOCHY
			PLOCHY TECH. VYBAVENIA VODNÉHO HOSPODÁRSTVA
			PLOCHA ÚZEMIA ARCHEOLOGICKÉHO NÁLEŽISKA
			HRANICA PÁSMA HYGIENICKEJ OCHRANY POĽNOHOSP. OBJEKTOV
			PÁSMO HYGIENICKEJ OCHRANY VODNÉHO ZDROJA
			HRANICE OCHRANNÝCH PÁSIEM DOPR. A TECH. INFRAŠTRUKTÚRY
			HRANICE OCHRANNÝCH PÁSIEM DOPR. A TECH. INFRAŠTRUKTÚRY NAVRHNUTÉ NA ZRÚSENIE
			HRANICA CHRÁNENÉHO LOŽISKOVÉHO ÚZEMIA (CHLÚ) CÍFER PRE VYHRADNÉ LOŽISKO ZEMNEHO PLYNU
			HRANICA CHRÁNENÉHO ÚZEMIA (CHÚ) CÍFER PRE OSOBITNÉ ZÁSAHY DO ZEMSKÉJ KÓRY PRE PODZEMNÝ ZASOBNIK ZEMNEHO PLYNU
			VODNÝ ZDROJ, STUDŇA
			VEŽOVÝ VODOJEM
			KULTÚRNA PAMiatKA ÚZPF
			CHRÁNENÝ STROM SEKVOJOVEC S OCHR. PÁSMOM (2. STUPEŇ OCHRANY)
			ARCHEOLOGICKÁ LOKALITA
			HRANICA CENTRÁLNEJ ZÓNY OBCE
			VYČLENENÉ ÚZEMIE PRE RD (PAMiatKOVÁ OCHRANA)
			PROTIPOVODNÉ OPATRENIA
			CYKLOCHODNÍK DO VÝROBNEJ ZÓNY VODERADY
			ZÁPLAVOVÉ ČIARY 05 - V GEOGRAFICKEJ OBLASTI / MIMO GEOGRAFICKEJ OBLASTI
			ZÁPLAVOVÉ ČIARY 0100 - V GEOGRAFICKEJ OBLASTI / MIMO GEOGRAFICKEJ OBLASTI

ZMENA 11/2018 - NÁVRH SEA
ÚZEMNÝ PLÁN OBCE
CÍFER

KOMPLEXNÝ VÝKRES PRIESTOROVÉHO
USPORIADANIA A FUNKČNÉHO
VYUŽÍVANIA ÚZEMIA



OBJEDNÁVATEĽ: OBEC CÍFER
HLAVNÝ RIEŠITEĽ: ING. ARCH. EVA KRUPOVÁ
SPRACOVANÉ: SEPTEMBER, 2018