


ZMENA 11/2018 - NÁVRH SEA
ÚZEMNÝ PLÁN OBCE
CÍFER
 VÝKRES RIEŠENIA VEREJNÉHO
 TECHNICKÉHO VYBAVENIA
 ENERGETIKA A OZNAMOVACIE VEDENIA

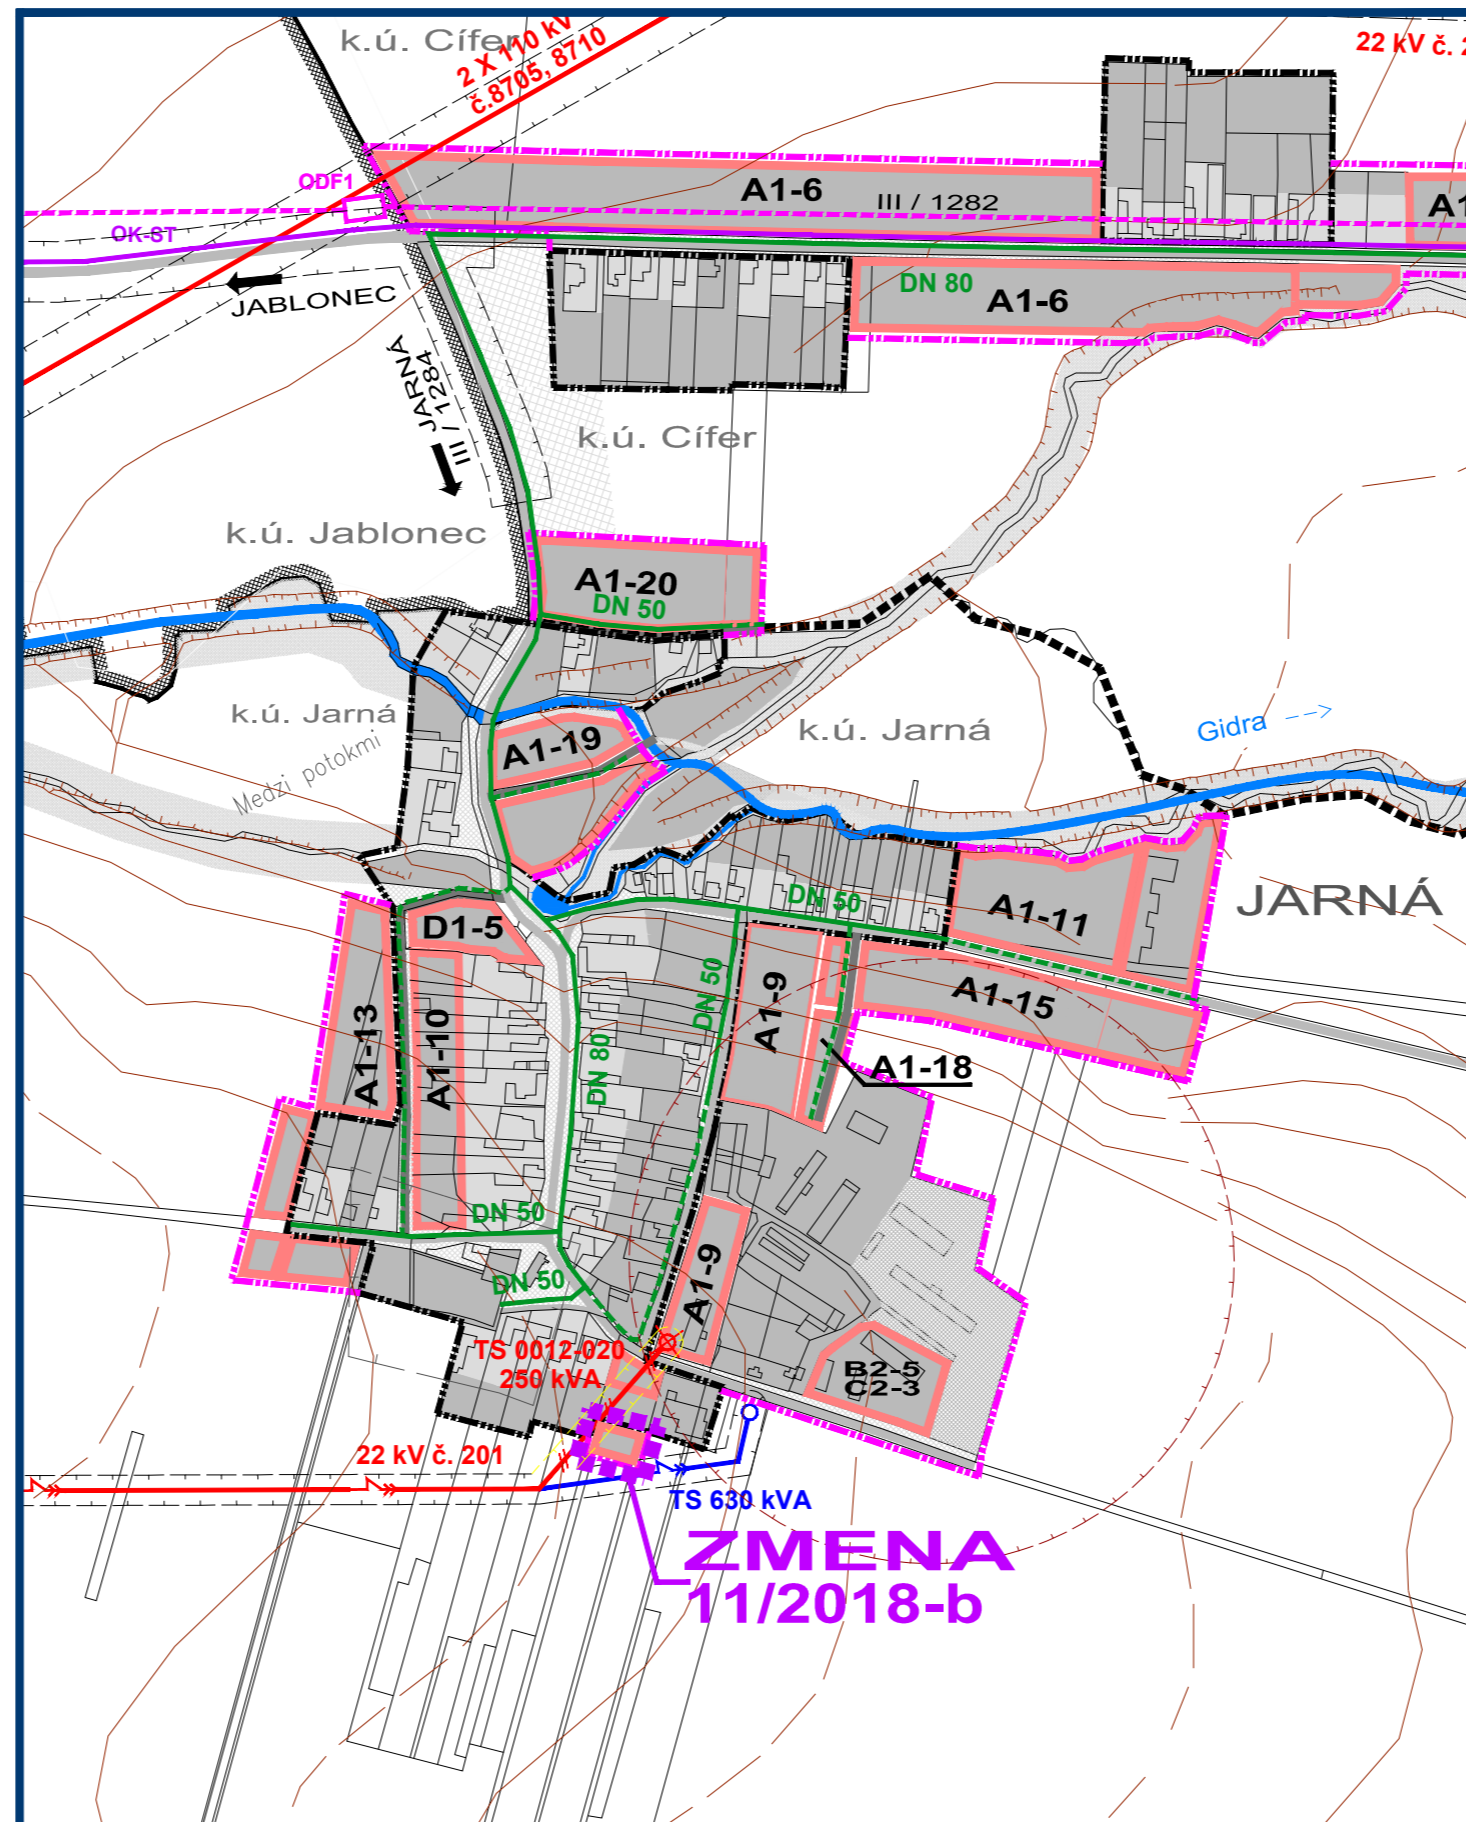

M 1 : 5 000
 OBJEDNÁVATEL: OBEC CÍFER
 HLAVNÝ RIEŠITEL: ING. ARCH. EVA KRUPOVÁ
 SPRACOVANÉ: SEPTEMBER, 2018



ZMENA 11/2018 - NÁVRH SEA
ÚZEMNÝ PLÁN OBCE
CÍFER
 VÝKRES RIEŠENIA VEREJNÉHO
 TECHNICKÉHO VYBAVENIA
 ENERGETIKA A OZNAMOVACIE VEDENIA



M 1 : 5 000
 OBJEDNÁVATEL: OBEC CÍFER
 HLAVNÝ RIEŠITEL: ING. ARCH. EVA KRUPOVÁ
 SPRACOVANÉ: SEPTEMBER, 2018

LEGENDA

STAV	NÁVRH	VÝHLAD		STAV	NÁVRH	VÝHLAD	
			HRANICA KATASTRÁLNEHO ÚZEMIA				VZDUŠNÉ VEDENIE ELEKTRICKEJ ENERGIE - 110 kV
			HRANICA KATASTRÁLNEHO ÚZEMIA MESTNÝCH ČASŤÍ				VZDUŠNÉ VEDENIE ELEKTRICKEJ ENERGIE - 22 kV
			HRANICA ZASTAVANÉHO ÚZEMIA				KÁBLOVÉ VEDENIE ELEKTRICKEJ ENERGIE - 22 kV
			HRANICA ROZVOJOVÝCH LOKALÍT				VZDUŠNÉ VEDENIE ELEKTR. ENERGIE - 22 kV - URČENÉ NA DEMONTÁŽ
	A1-2	V-1	OZNAČENIE ROZVOJOVÝCH LOKALÍT NA BÝVANIE				TRAFOSTANICA STOŽIAROVÁ 22/0,4 kV
			FUNKČNÉ PLOCHY				TRAFOSTANICA KIOSKOVÁ 22/0,4 kV
			PLOCHY SÚKROMEJ A VEREJNEJ ZELENE				TRAFOSTANICA STOŽIAROVÁ 22/0,4 kV - URČENÁ NA DEMONTÁŽ
			ŽELEZNIČNÁ TRÁŤ BRATISLAVA - ŽILINA				HRANICE OCHRANNÝCH PÁSIEM DOPRAVNEJ A TECH. INFRAŠTRUKTÚRY
			CESTY III. TR., MESTNE A ÚIELOVÉ KOMUNIKÁCIE				HRANICE OCHRANNÝCH PÁSIEM DOP. A TECH. INFRAŠTRUKTÚRY NAVRHNUTÉ NA ZRUŠENIE
			SMEROVANIE CIEST III. TRIEDY				STL PLYNOVOD
			SÚVISLÉ PARKOVACIE PLOCHY				PRODUKTOVOD DN300
			HRANICA CENTRÁLNEJ ZÓNY OBCE				ROPOVOD
OK			OPTICKÉ KÁBLE				HRANICA OCHRANNÉHO PÁSMIA PRODUKTOVODU (300m)
MK			MESTNE SPOJOVACIE KÁBLE				

HRANICA RIEŠENÉHO ÚZEMIA ZMENY 11/2018

ZMENA 11/2018 - NÁVRH SEA
ÚZEMNÝ PLÁN OBCE
CÍFER
 VÝKRES RIEŠENIA VEREJNÉHO
 TECHNICKÉHO VYBAVENIA
 ENERGETIKA A OZNAMOVACIE VEDENIA



M 1 : 5 000
 OBJEDNÁVATEL: OBEC CÍFER
 HLAVNÝ RIEŠITEL: ING. ARCH. EVA KRUPOVÁ
 SPRACOVANÉ: SEPTEMBER, 2018