


ZMENA 11/2018 - NÁVRH SEA
ÚZEMNÝ PLÁN OBCE
CÍFER

VÝKRES PERSPEKTÍVNEHO POUŽITIA
 POĽNOHOSPODÁRSKEJ PÔDY A LPF

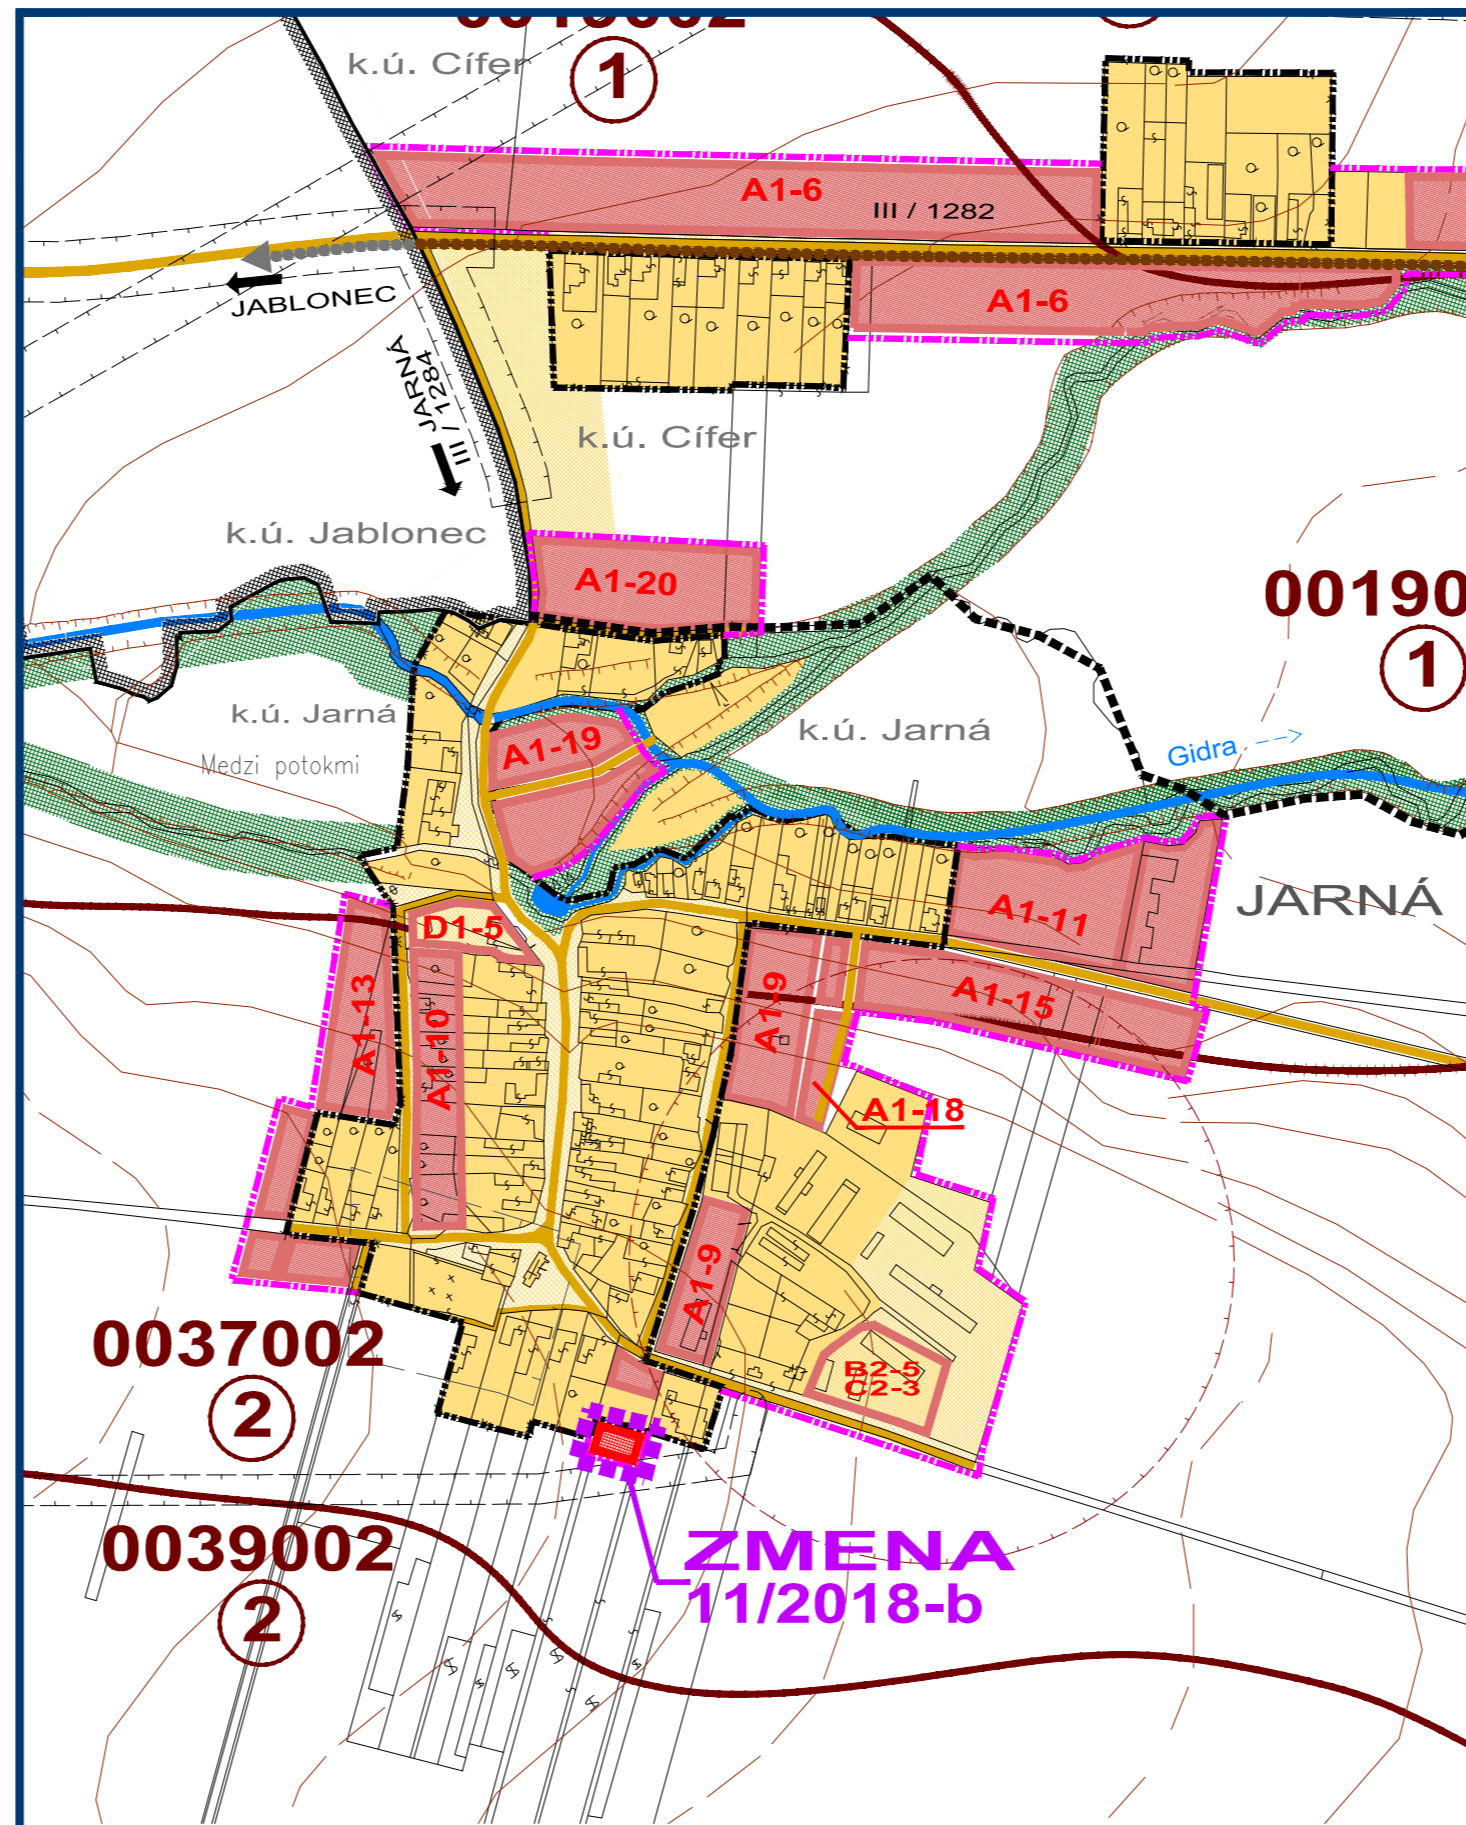

OBJEDNÁVATEĽ: OBEC CÍFER
 HLAVNÝ RIEŠITEL: ING. ARCH. EVA KRUPOVÁ
 SPRACOVANÉ: SEPTEMBER, 2018




ZMENA 11/2018 - NÁVRH SEA
ÚZEMNÝ PLÁN OBCE
CÍFER

VÝKRES PERSPEKTÍVNEHO POUŽITIA
 POĽNOHOSPODÁRSKEJ PÔDY A LPF



OBJEDNÁVATEĽ: OBEC CÍFER
 HLAVNÝ RIEŠITEL: ING. ARCH. EVA KRUPOVÁ
 SPRACOVANÉ: SEPTEMBER, 2018

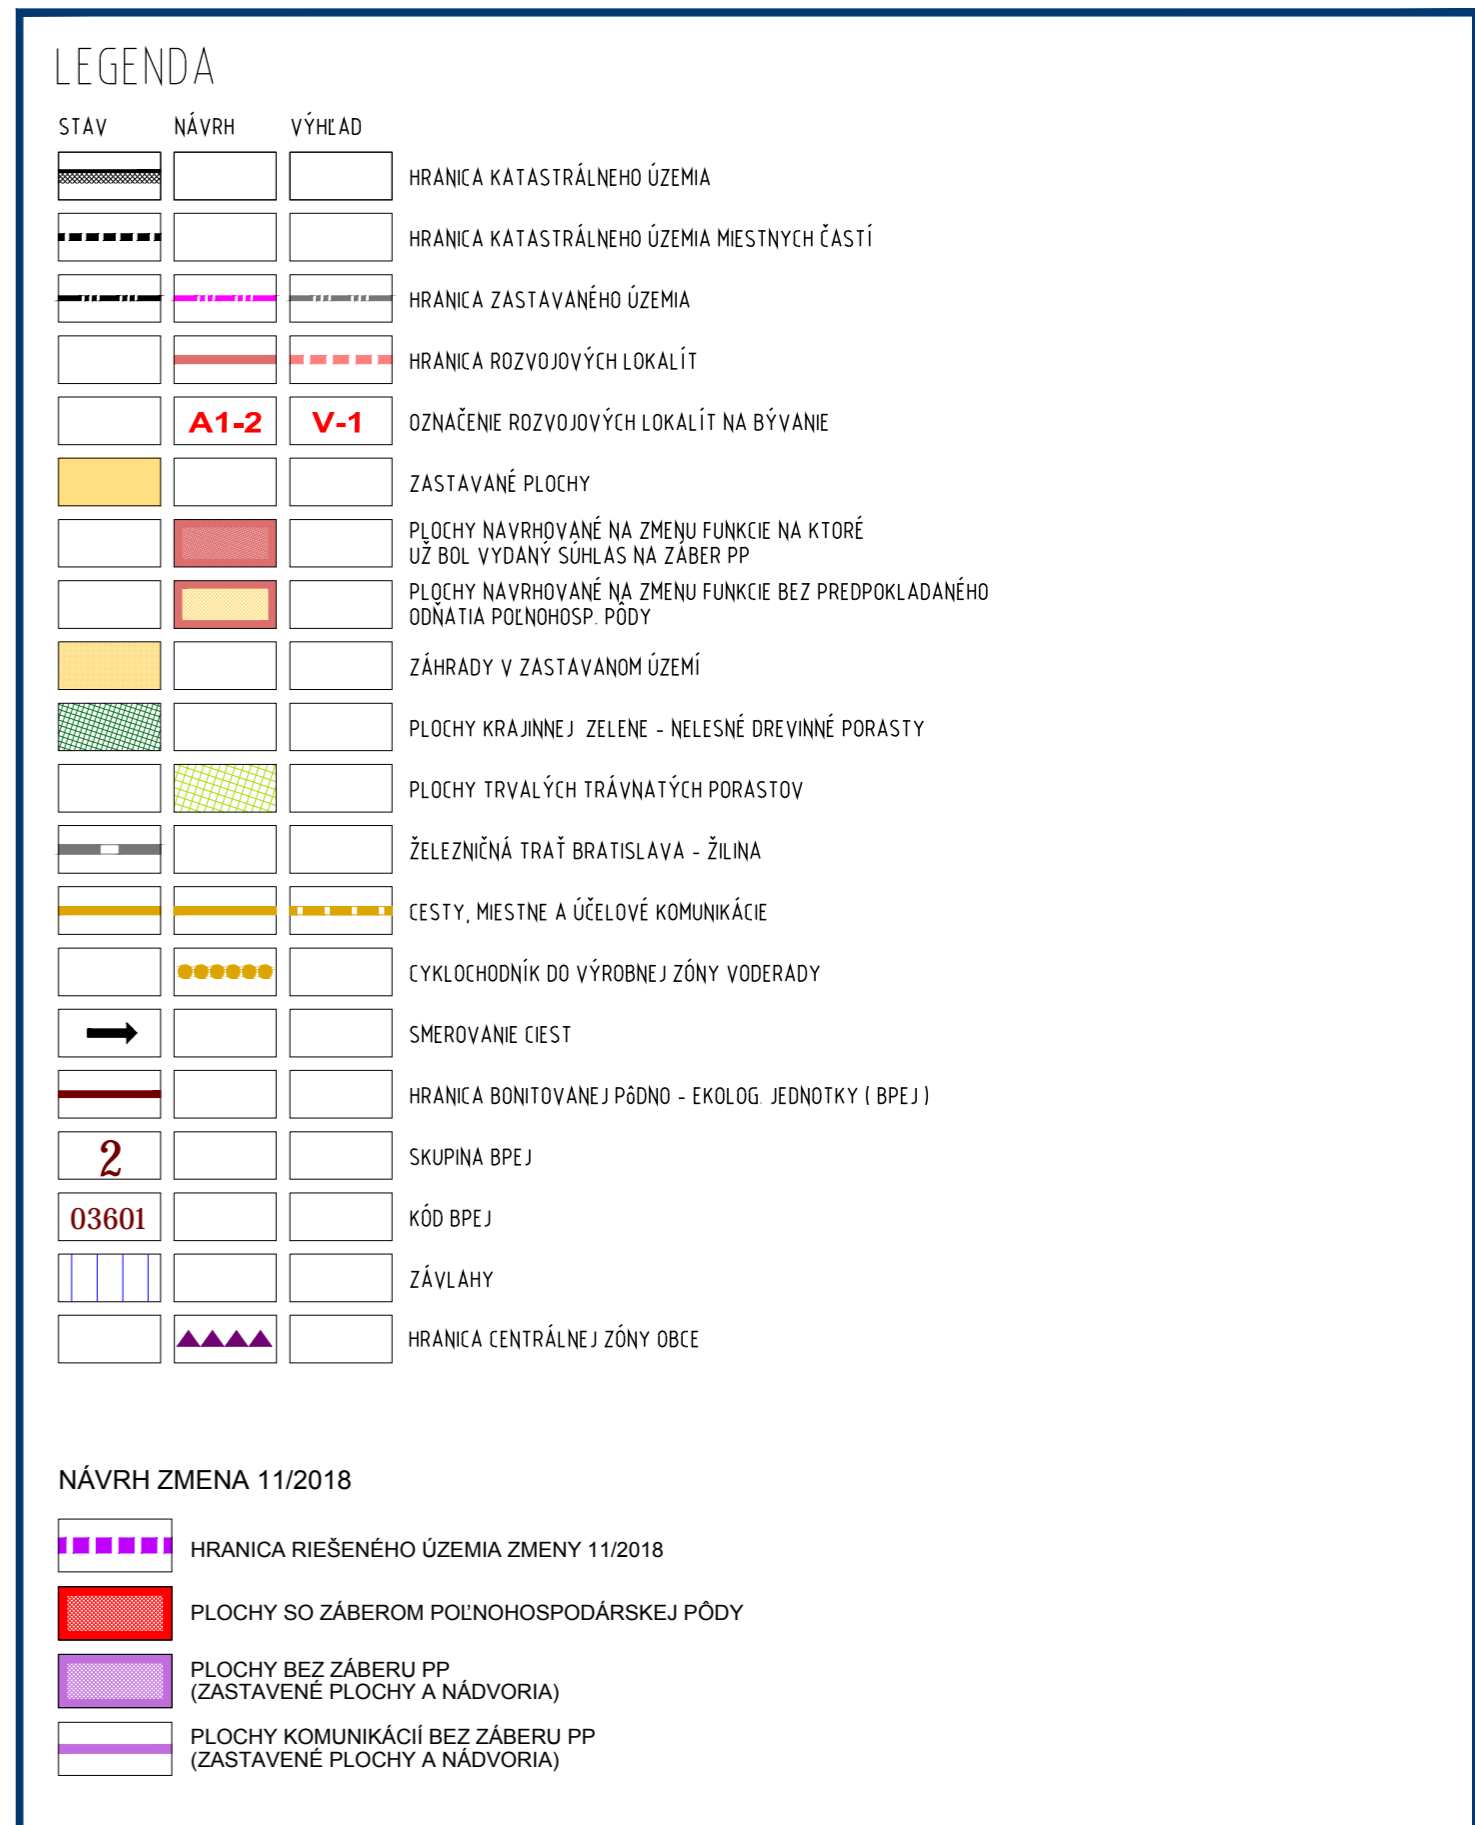

ZMENA 11/2018 - NÁVRH SEA
ÚZEMNÝ PLÁN OBCE
CÍFER

VÝKRES PERSPEKTÍVNEHO POUŽITIA
 POĽNOHOSPODÁRSKEJ PÔDY A LPF



OBJEDNÁVATEĽ: OBEC CÍFER
 HLAVNÝ RIEŠITEL: ING. ARCH. EVA KRUPOVÁ
 SPRACOVANÉ: SEPTEMBER, 2018