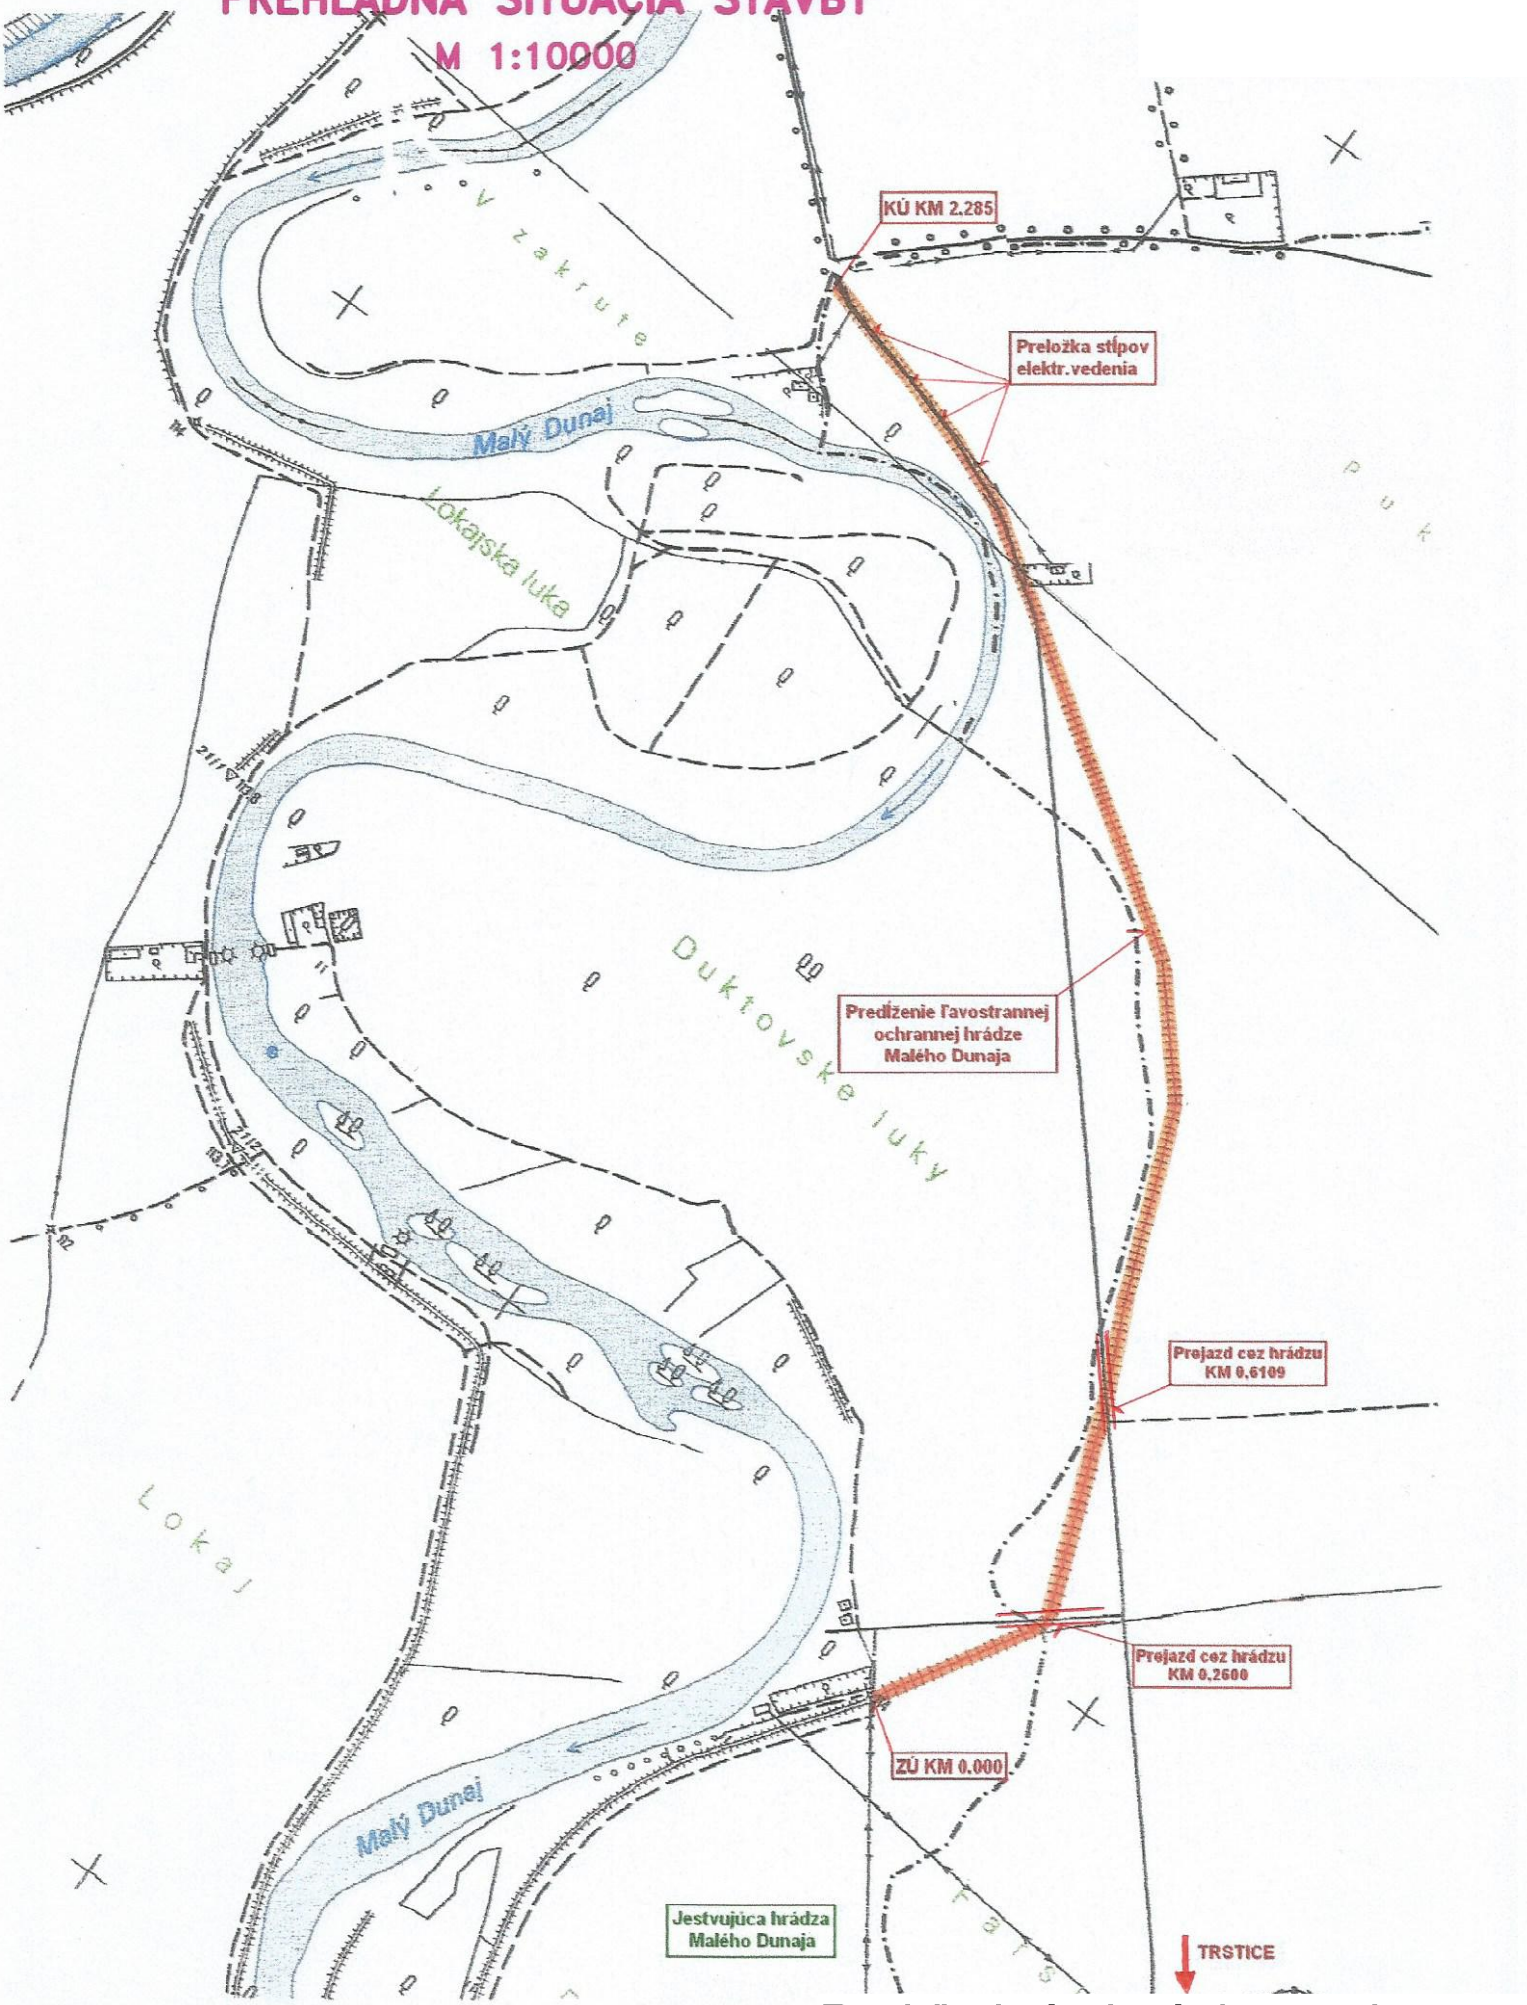

Prehľadná situácia stavby
Mierka 1 : 10 000

Príloha č. 2