
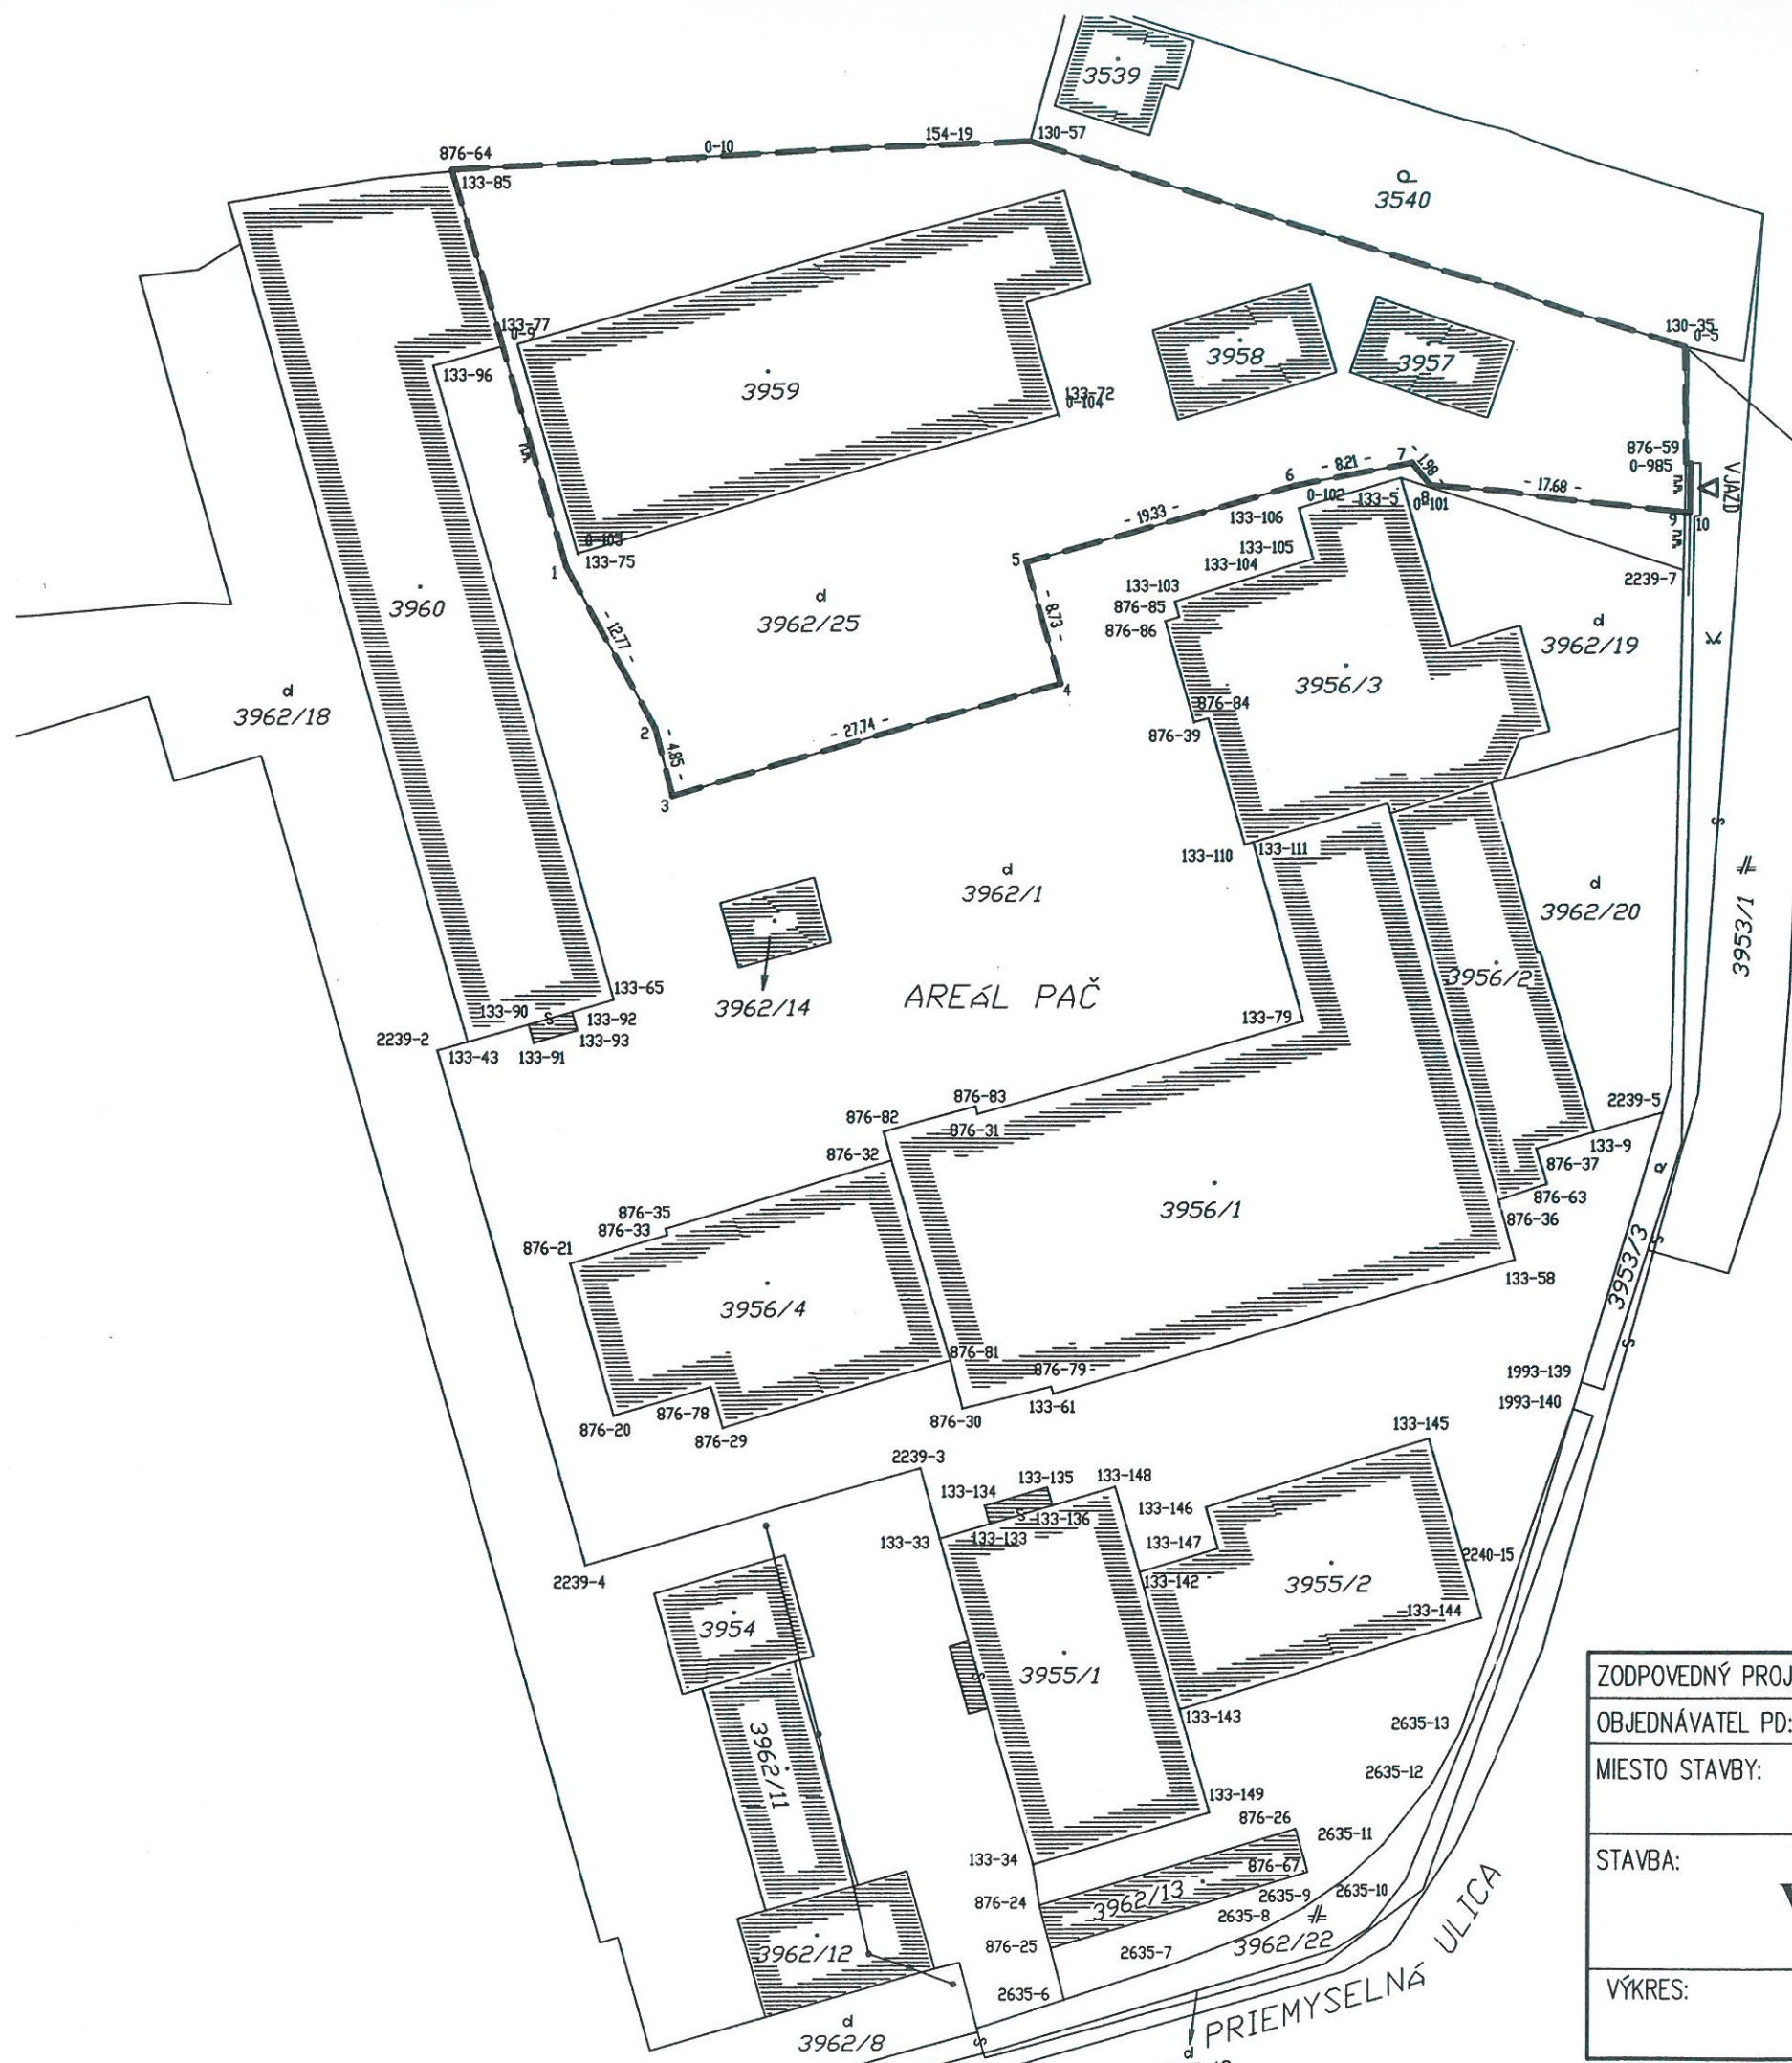


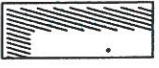

S
↑
Mierka 1:500

POZNÁMKA :
PROJKTOVÁ DOKUMENTÁCIA JE SPRACOVANÁ AKO JEDNOSTUPŇOVÝ PROJEKT,
KTORÝ BUDE SLUŽIŤ AKO PODKLAD PRE ÚZEMNÉ A STAVEBNÉ KONANIE.

LEGENDA :

 OBJEKTY

 HRANICA RIEŠENÉHO ÚZEMIA



ZODPOVEDNÝ PROJEKTANT :	ING. ZUZANA DRINKOVÁ – AUTORIZOVANÝ STAVEBNÝ INŽINIER	Ing. Zuzana Drinková ASI - KPS 5089*11 Cabaj č. 1587 Cabaj - Čápor 951 17 Mobil: 0903 352 766	
OBJEDNÁVATEL PD:	BH Metal, s.r.o., Dubina 1185, 951 35 Veľké Zálužie, SR		
MIESTO STAVBY:	Nitra, Priemyselná ul., katastrálne územie Nitra, parcelné čísla 3962/25, 3957, 3958, 3959		
STAVBA: Výkup kovov - zberný dvor		DÁTUM:	11/2017
		STUPEŇ:	PROJEKT
		FORMÁT:	2 A4
		MIERKA:	VÝKR. Č.:
VÝKRES: SITUÁCIA - ŠIRŠIE VZŤAHY		1:500	A-01