


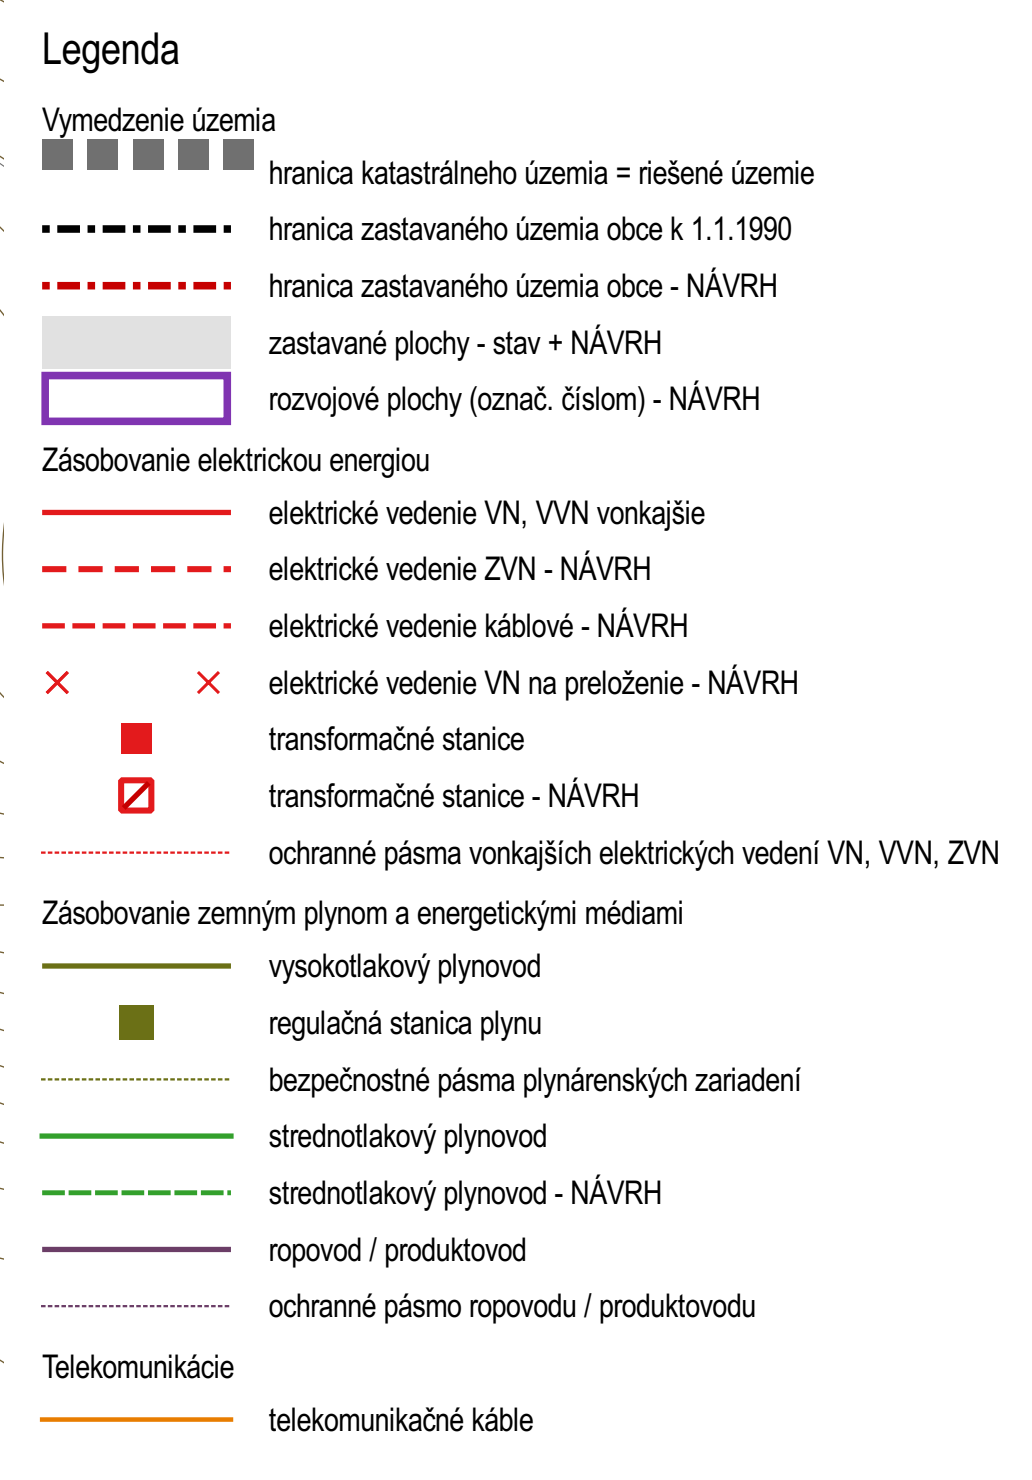

OBSTARÁVATEL: OBEC STOŽOK
POVER. OBST.: ing. MARTINA KUKUČKOVÁ
ZHOTOVITEĽ: EKOPLAN, s.r.o. / CITYPLAN, s.r.o.
HL. RIEŠITEĽ: doc. ing.arch. J. COPLAK, PhD.
DOB. SPOLUPRÁCA: ing. M. DOBOŠOVÁ, M. BREZOVSKÝ
DATUM: 2018 MIERKA: 1:5 000

5. VÝKRES RIEŠENIA VEREJNÉHO TECHNICKÉHO VYBAVENIA (ENERGETIKA, TELEKOMUNIKÁCIE)