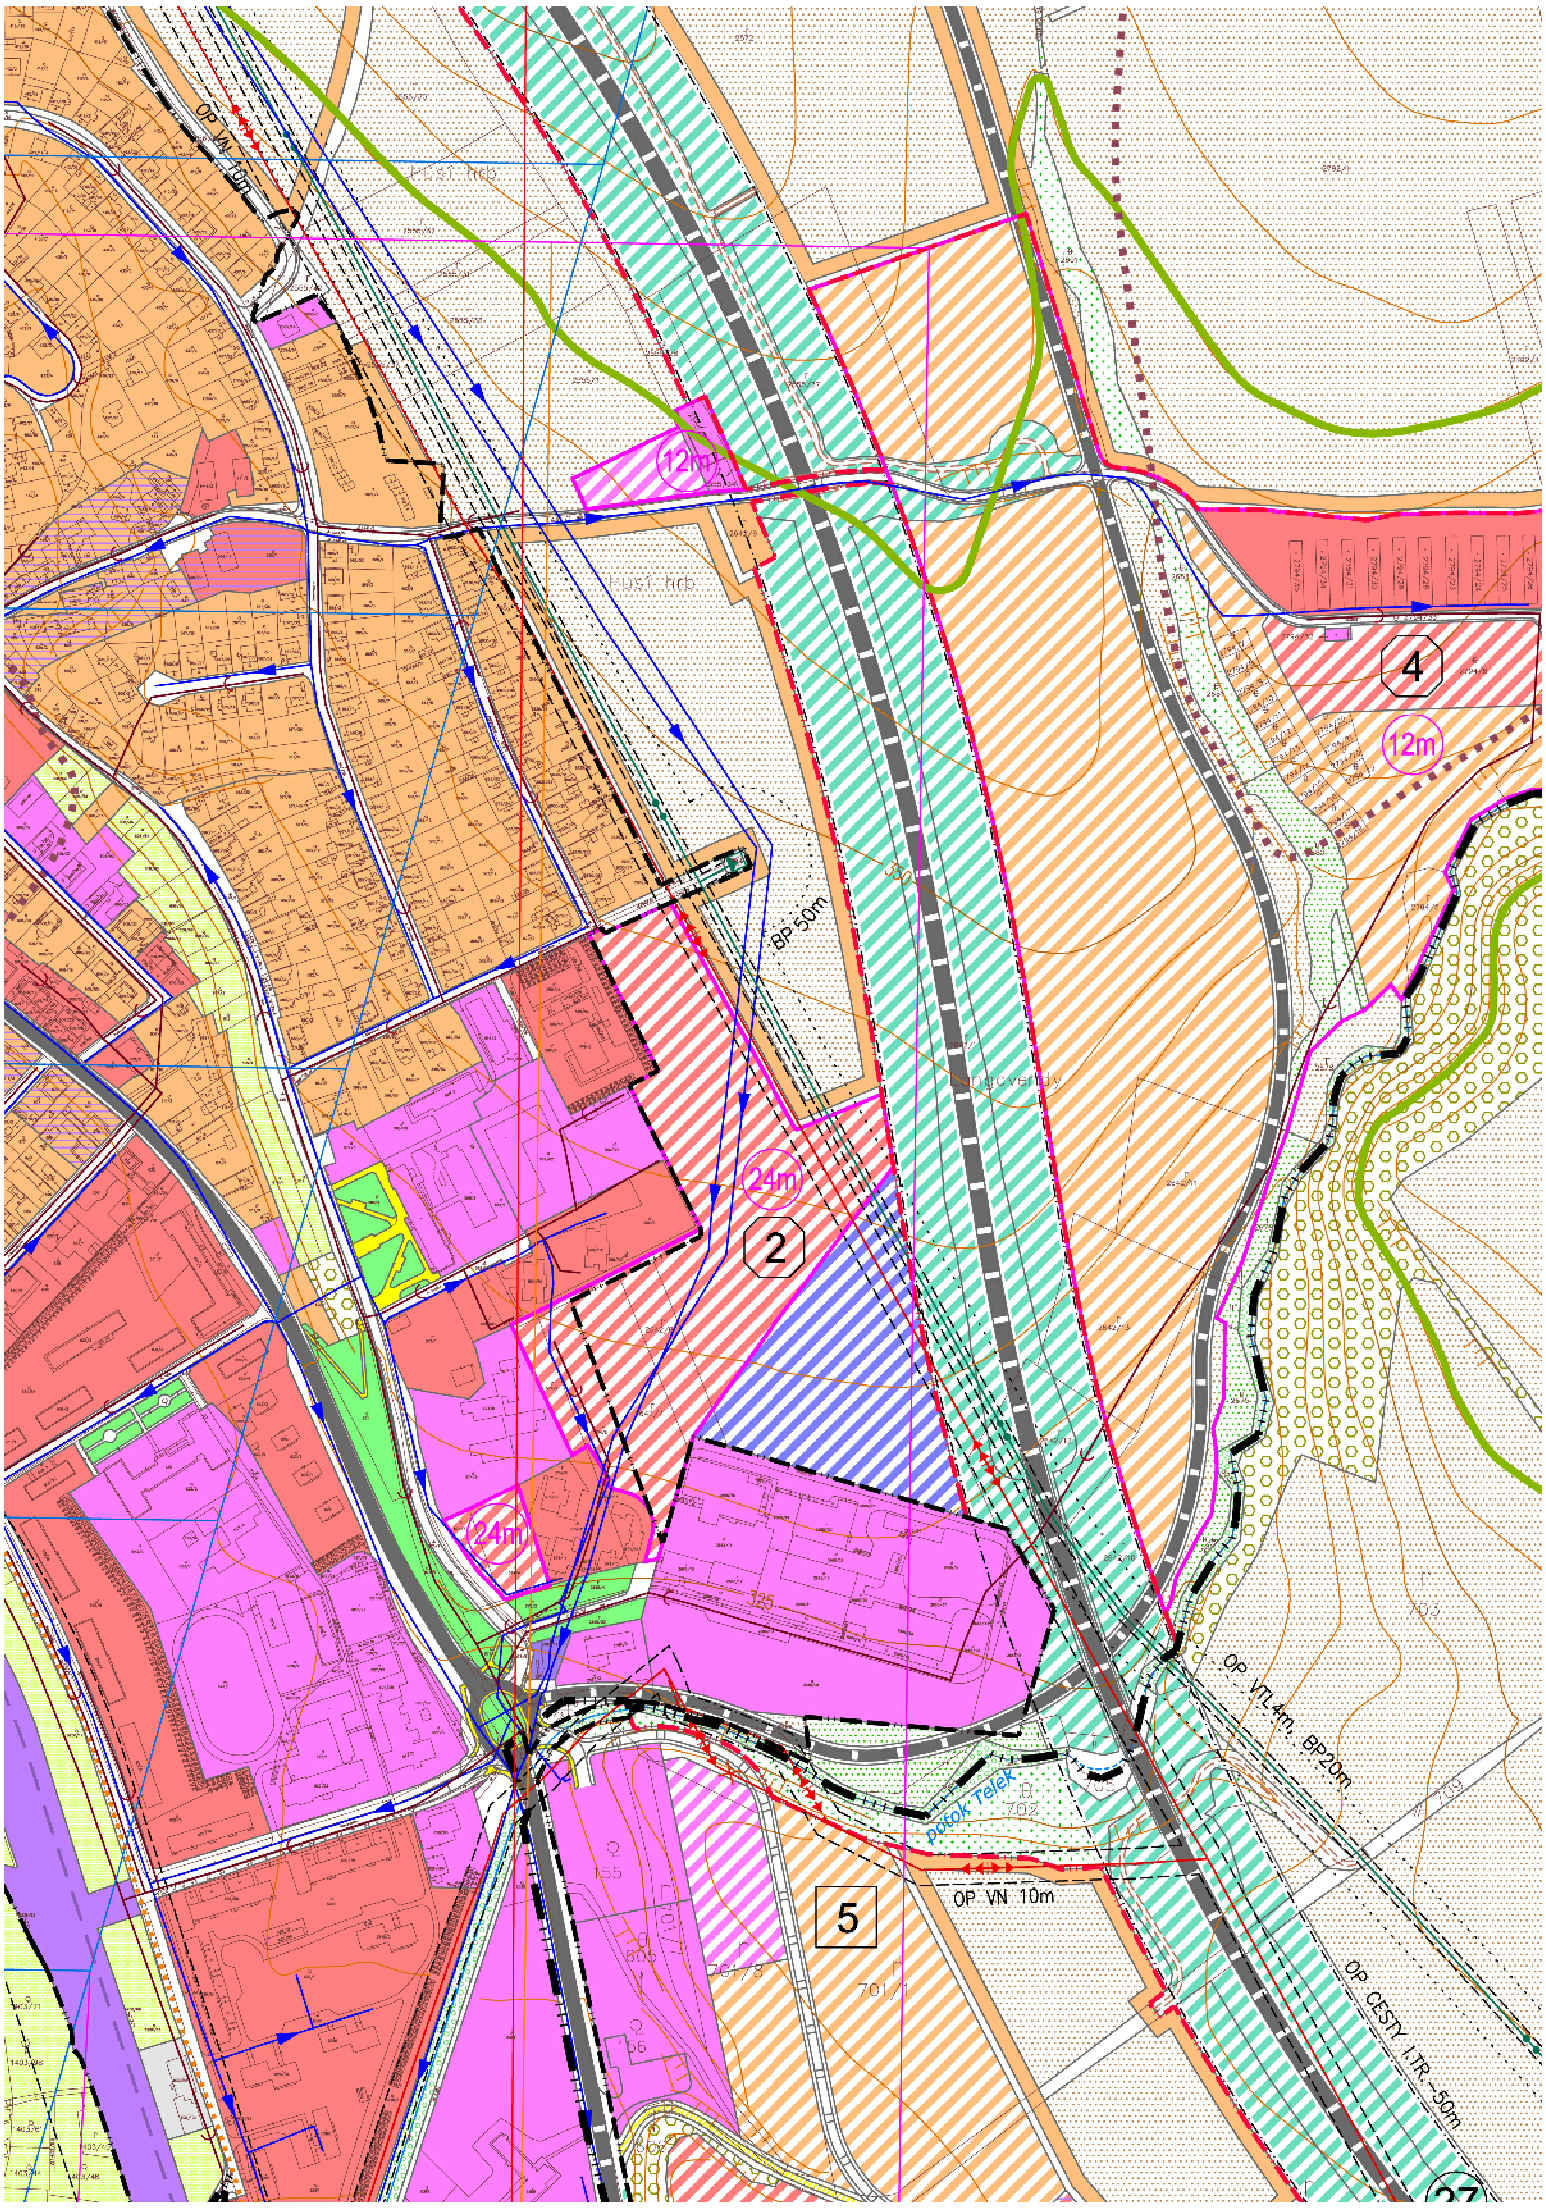
OP VN 10m
12m
4
12m
BP 50m
24m
2
124m
OP VN 10m
5
OP VN 4m, BP 20m
OP CESTY I.TR - 50m