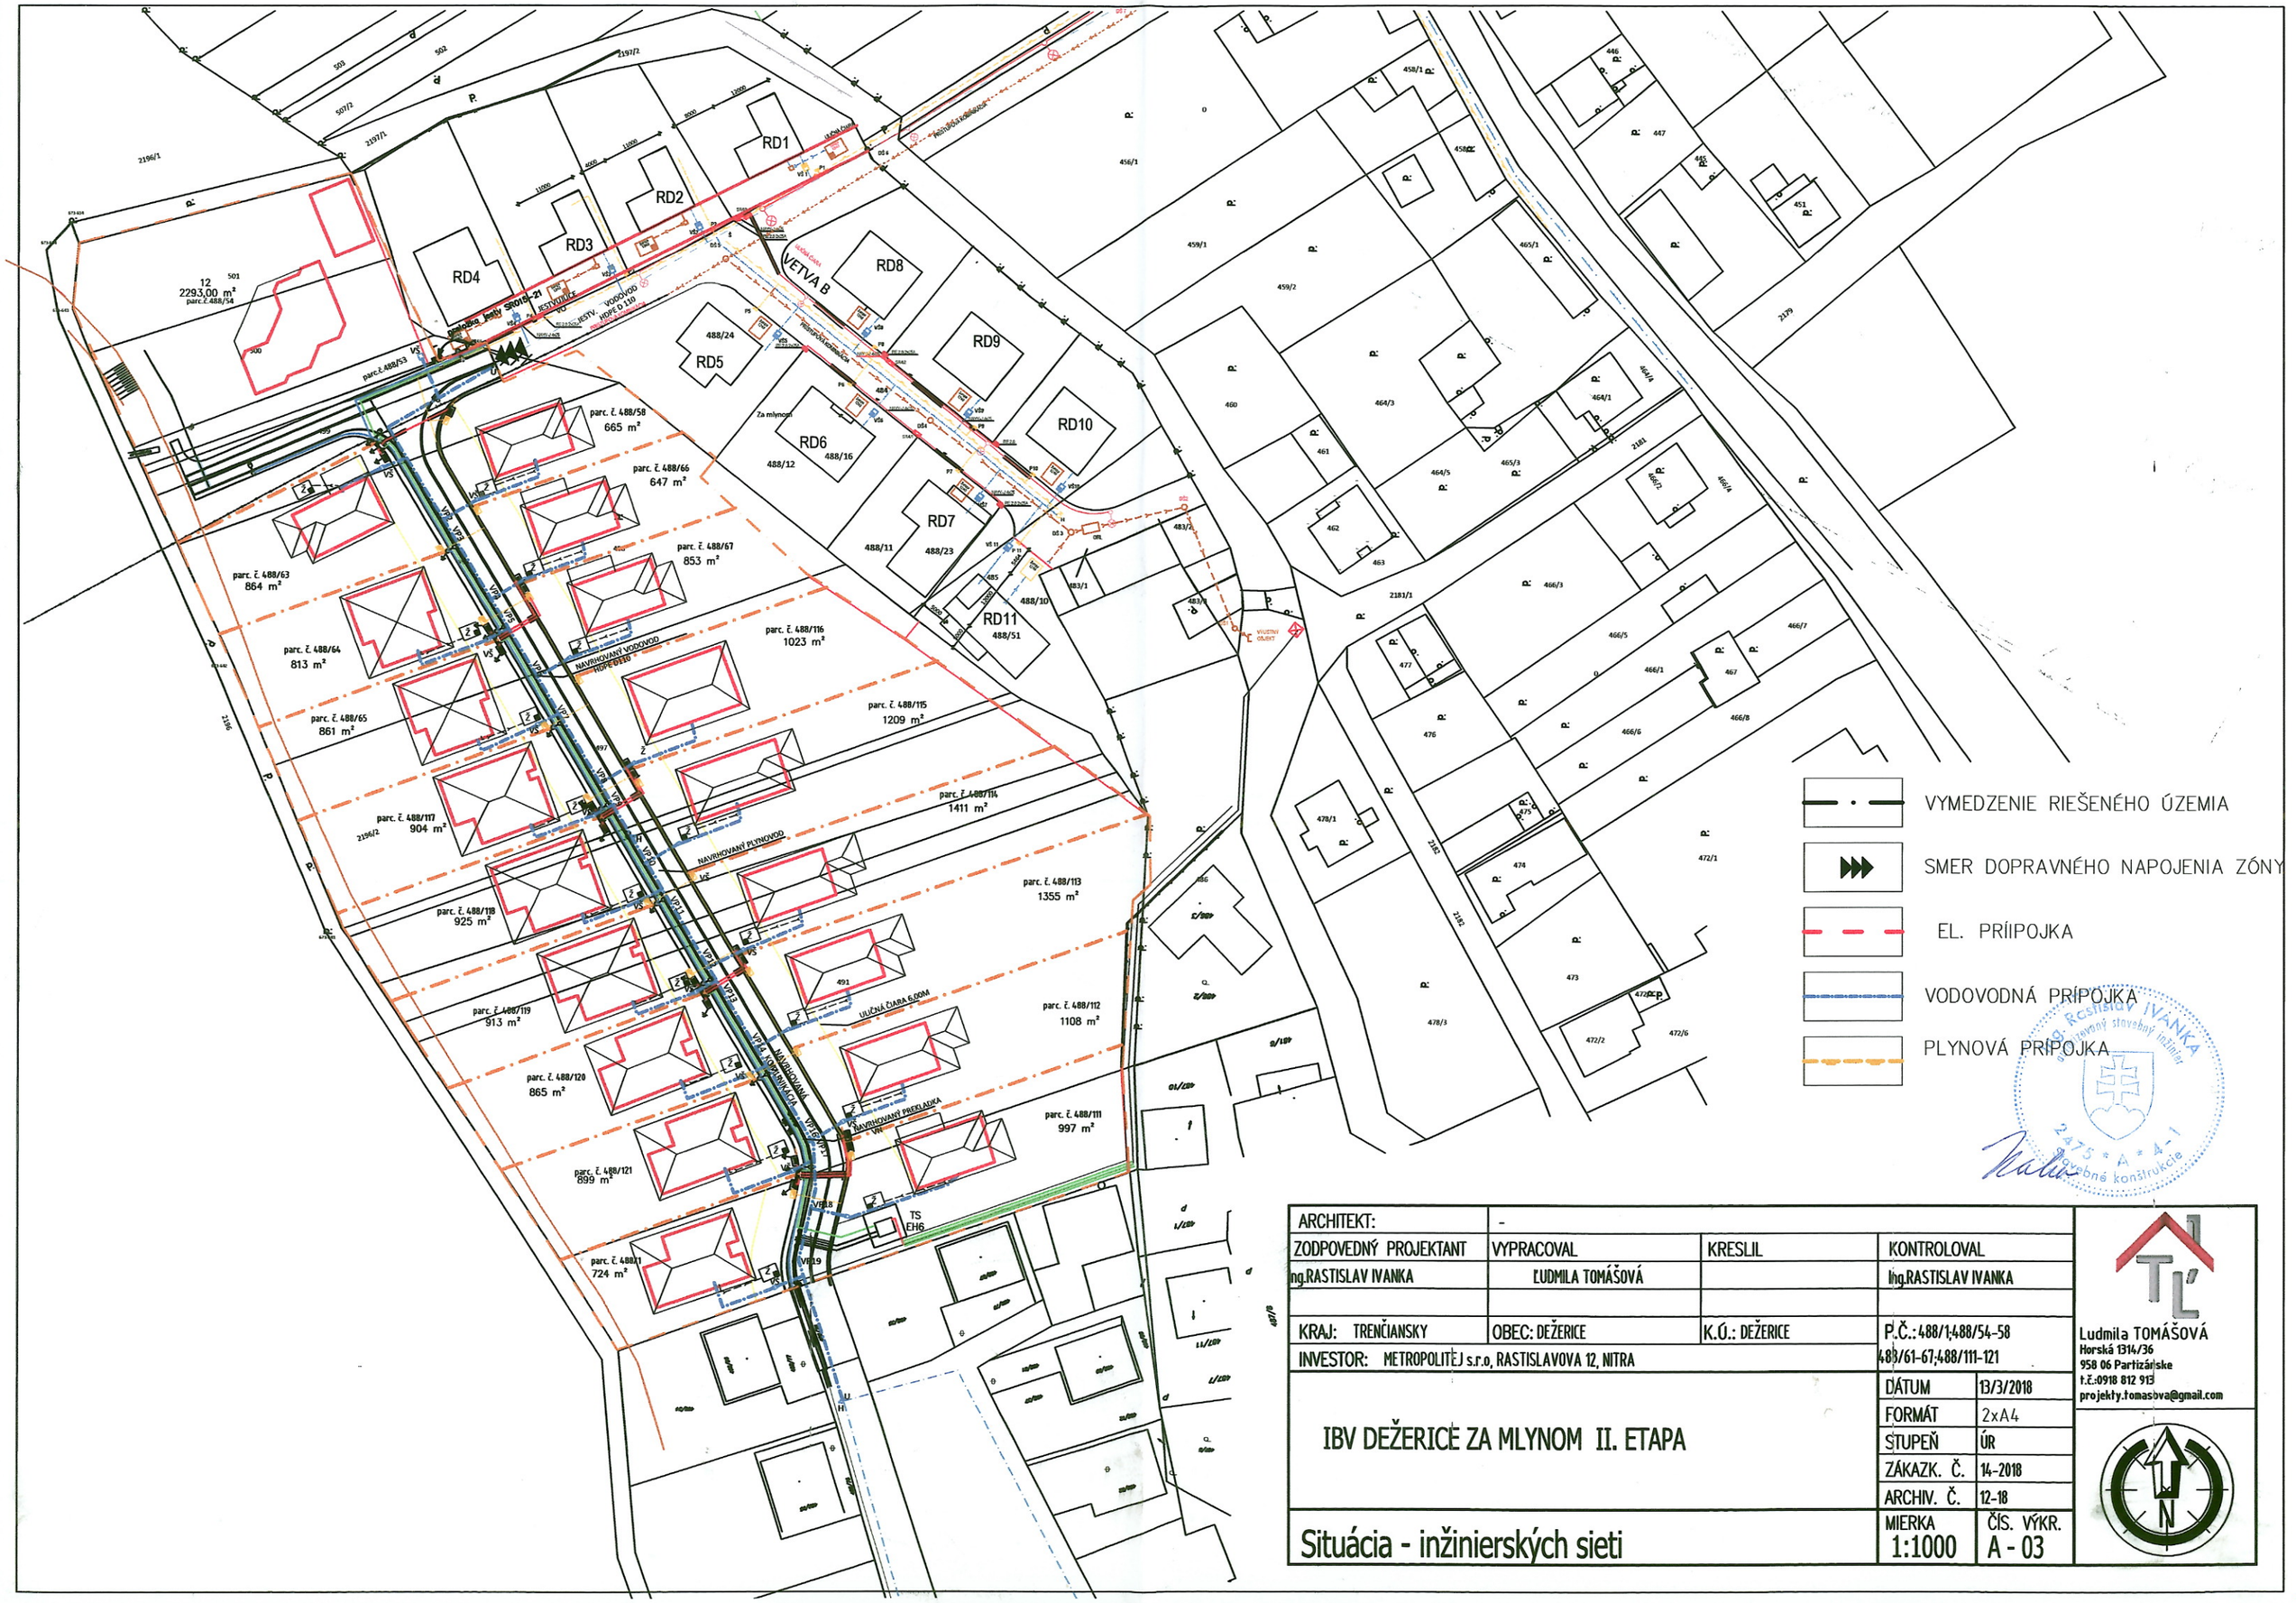

ARCHITEKT:	-		
ZODPOVEDNÝ PROJEKTANT	VYPRACOVAL	KRESLIL	KONTROLOVAL
Ing.RASTISLAV IVANKA	ĽUDMILA TOMÁŠOVÁ		Ing.RASTISLAV IVANKA
KRAJ: TRENČIANSKY	OBEC: DEŽERICE	K.Ú.: DEŽERICE	P.Č.: 488/1;488/54-58 488/61-67;488/111-121
INVESTOR: METROPOLITEJ s.r.o, RASTISLAVOVA 12, NITRA			

IBV DEŽERICE ZA MLYNOM II. ETAPA

Situácia - inžinierskych sieti

DÁTUM	13/3/2018
FORMÁT	2xA4
STUPEŇ	ÚR
ZÁKAZK. Č.	14-2018
ARCHIV. Č.	12-18
MIERKA	1:1000
ČÍS. VÝKR.	A - 03

Ludmila TOMÁŠOVÁ
Horská 1314/36
958 06 Partizánske
t.č.:0918 812 913
projekty.tomasova@gmail.com

Ing. Rastislav IVANKA
Stavebný stavebný inžinier
2475 * A * A-1
Statika a dynamika stavebných konštrukcií