


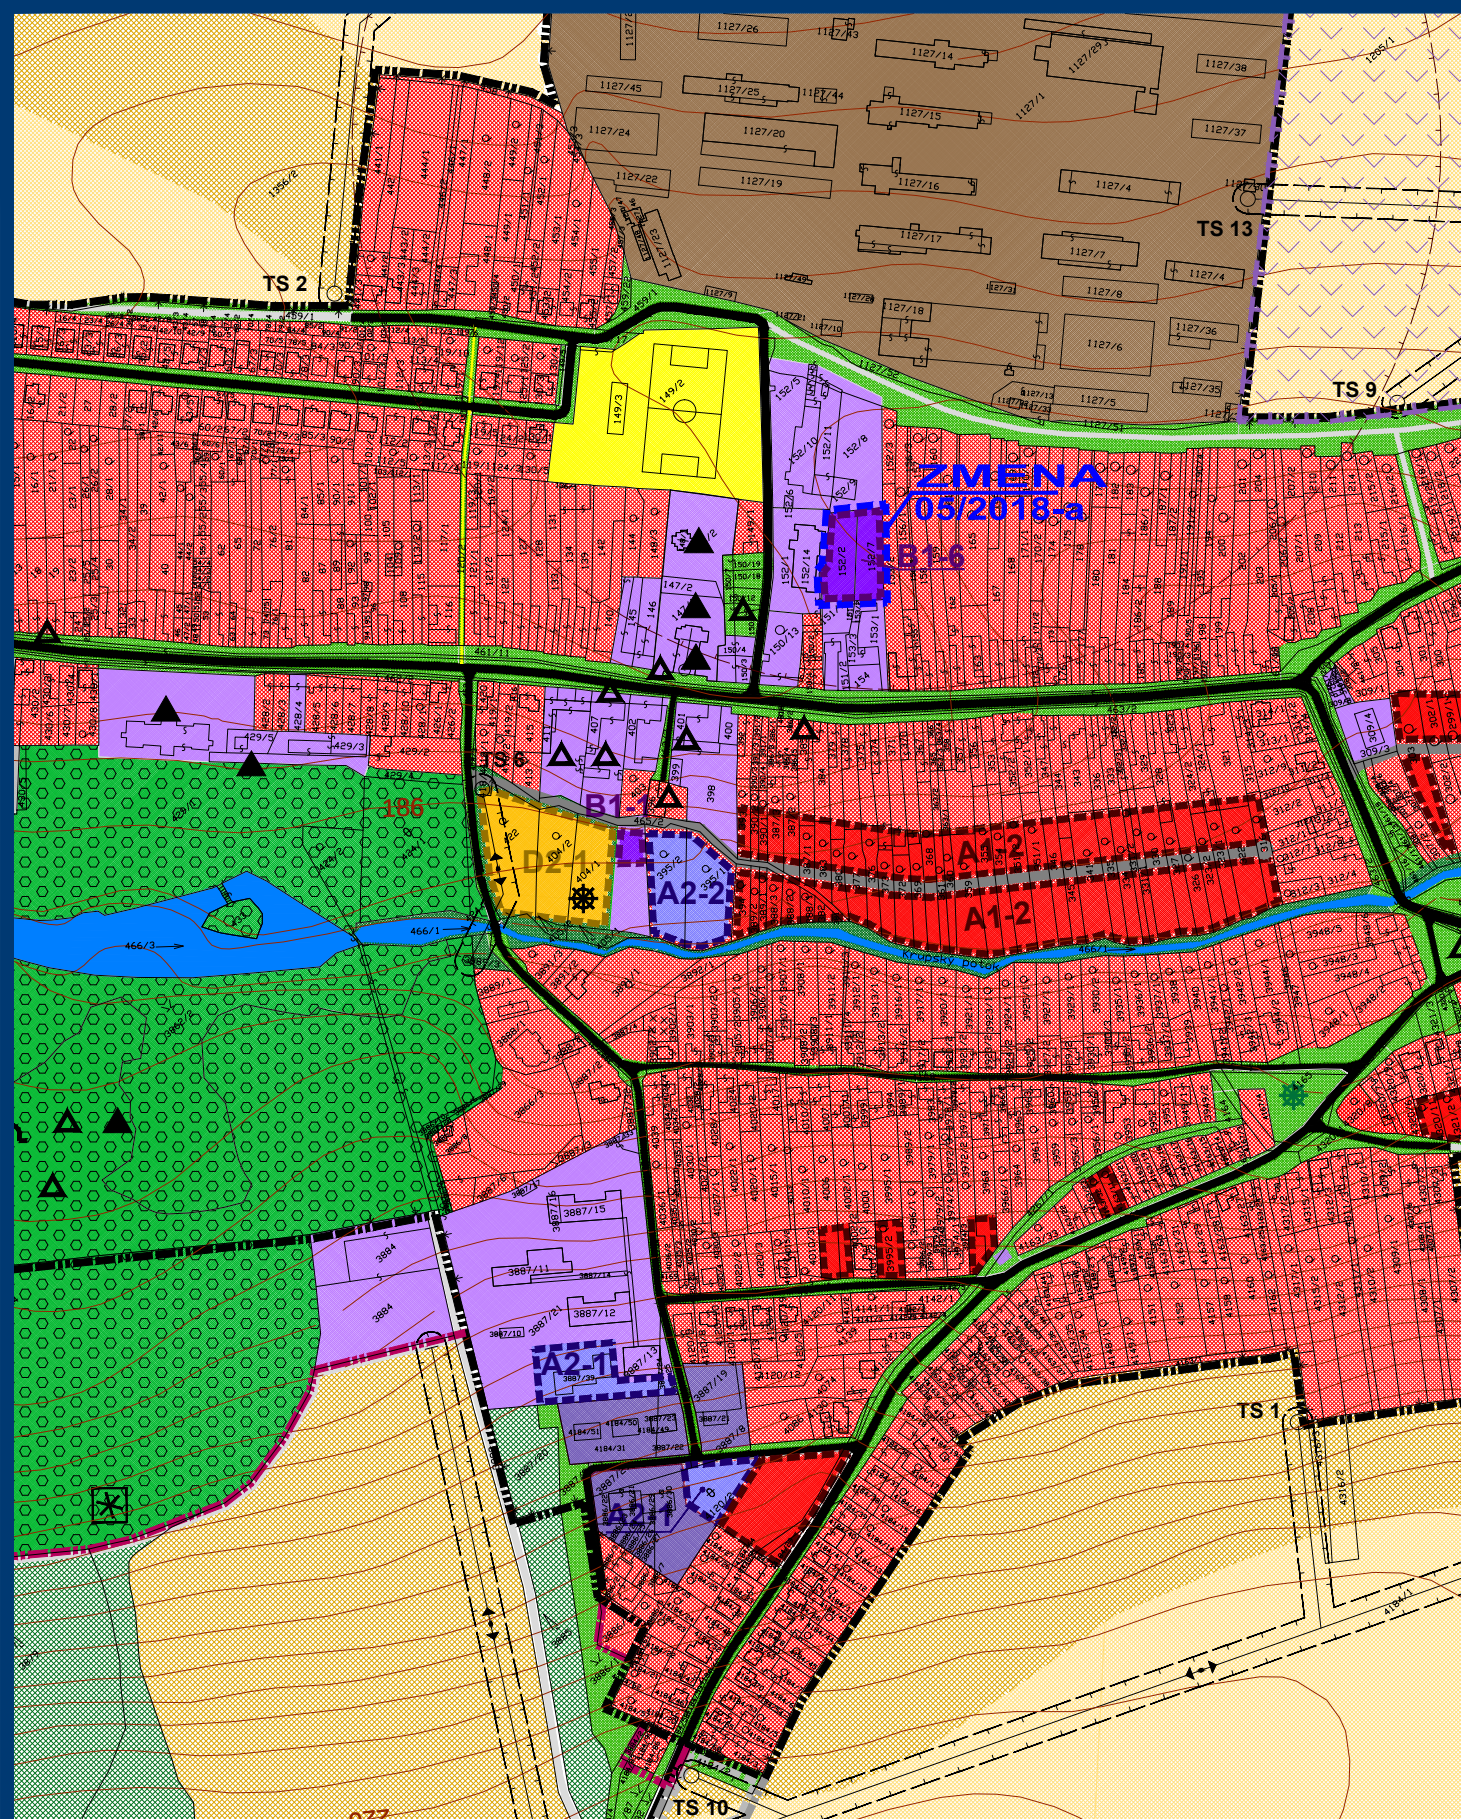

ZMENY A DOPLNKY 05/2018 - NÁVRH SEA

ÚZEMNÝ PLÁN OBCE


DOLNÁ KRUPÁ

KOMPLEXNÝ VÝKRES PRIESTOROVÉHO
USPORIADANIA A FUNKČNÉHO
VYUŽÍVANIA ÚZEMIA

M 1 : 5 000



OBJEDNÁVATEL: OBEC DOLNÁ KRUPÁ
HL. RIEŠITEL: ING.ARCH. EVA KRUPOVÁ
SPRACOVANÉ: SEPTEMBER, 2018

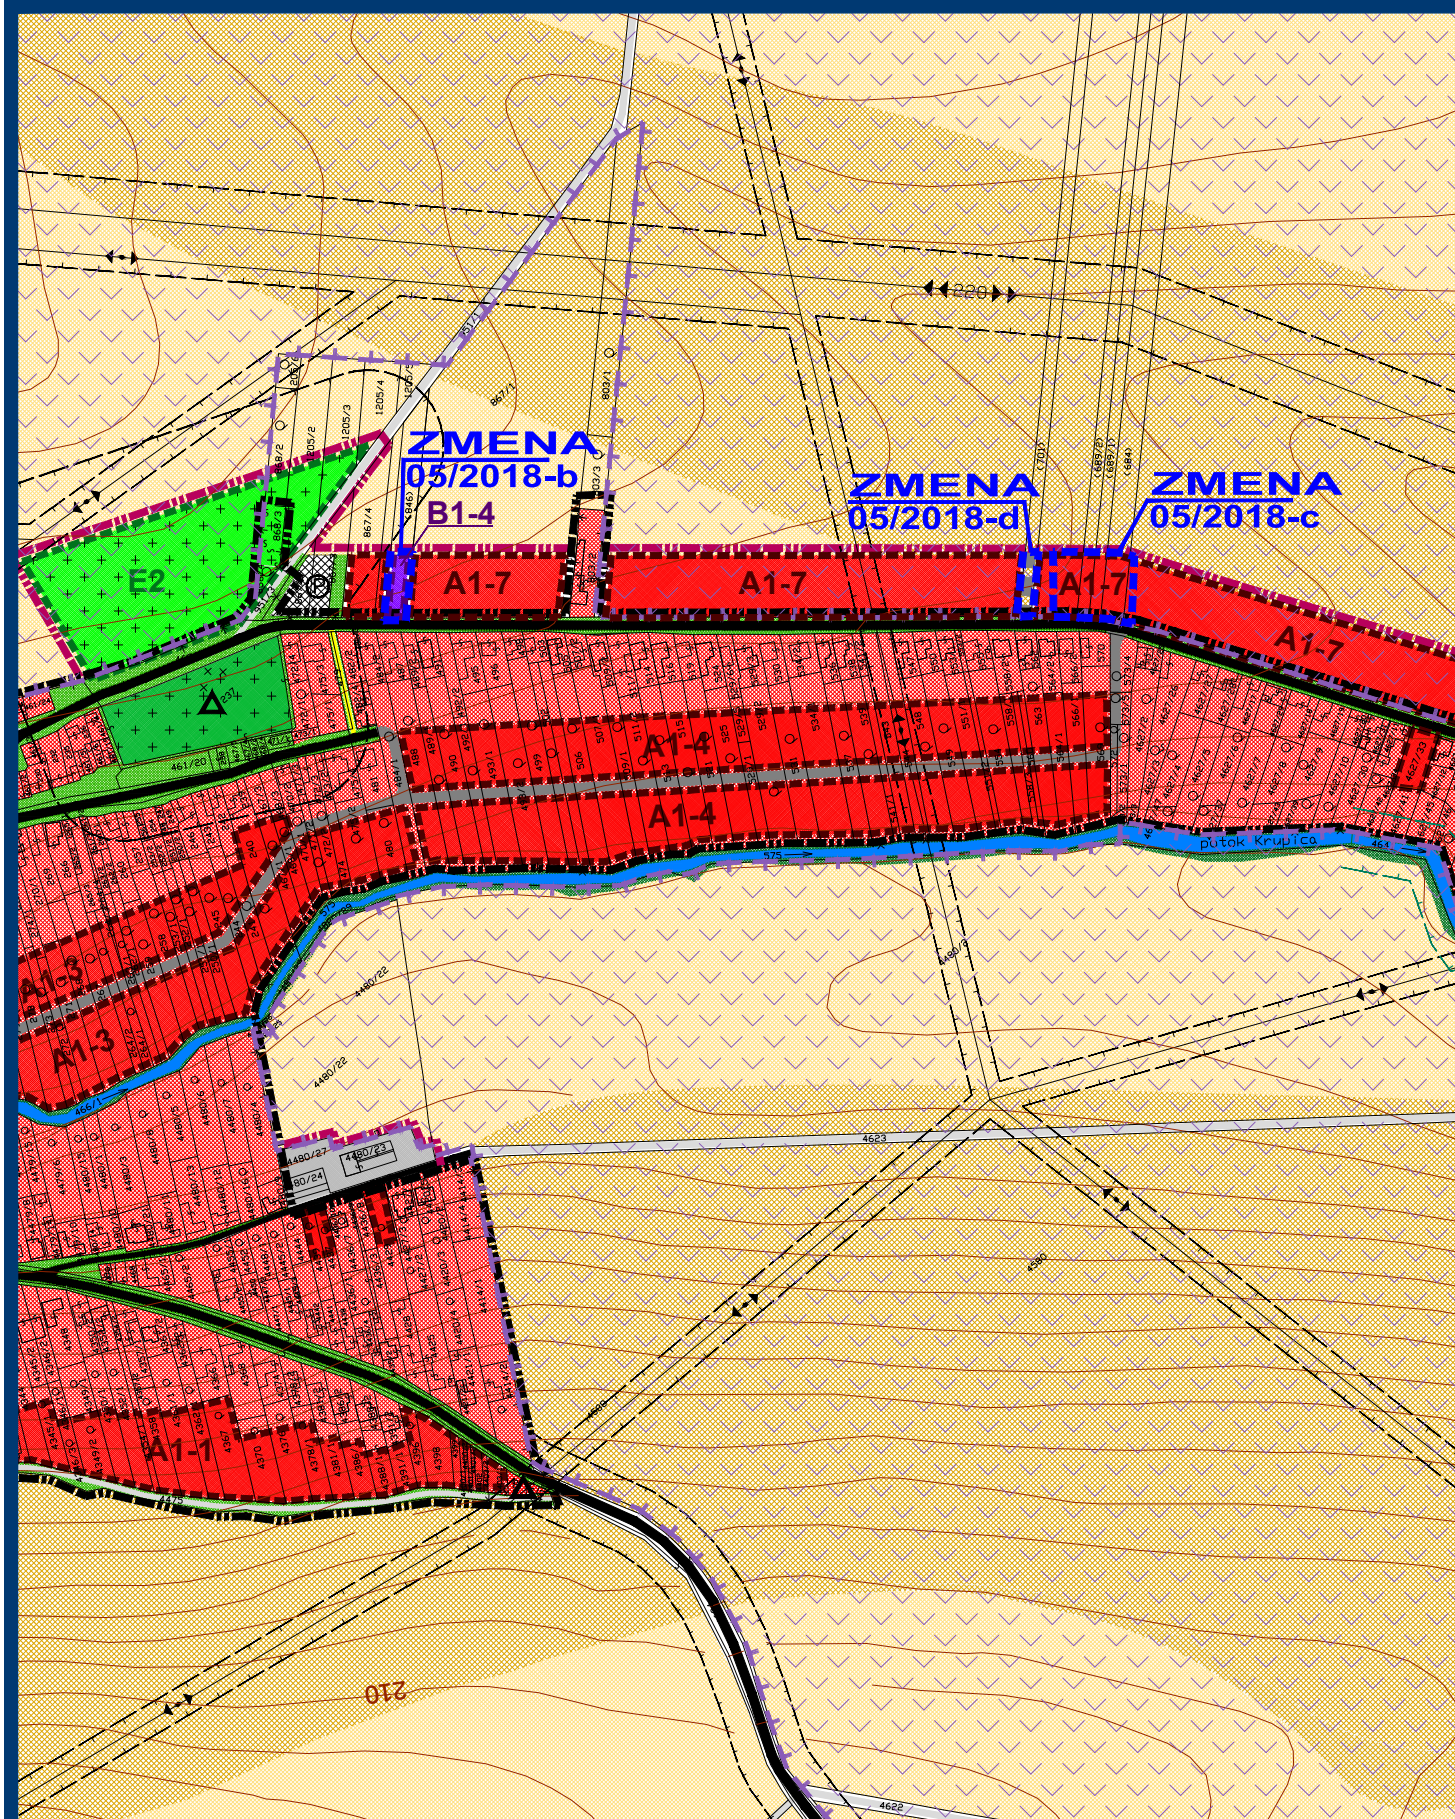

ZMENY A DOPLNKY 05/2018 - NÁVRH SEA

ÚZEMNÝ PLÁN OBCE

DOLNÁ KRUPÁ

KOMPLEXNÝ VÝKRES PRIESTOROVÉHO
USPORIADANIA A FUNKČNÉHO
VYUŽÍVANIA ÚZEMIA

M 1 : 5 000



OBJEDNÁVATEL: OBEC DOLNÁ KRUPÁ
HL. RIEŠITEL: ING.ARCH. EVA KRUPOVÁ
SPRACOVANÉ: SEPTEMBER, 2018

LEGENDA :

STAV	NÁVRH	VÝHLAD	
			HRANICA KATASTRÁLNEHO ÚZEMIA
			HRANICA ZASTAVANÉHO ÚZEMIA
			HRANICA A PLOCHY CHRÁNENÉHO VTÁČIEHO ÚZEMIA ŠPAČINSKO - NIZNANSKE POLIA
			PLOCHY NÍZKOPODLAŽNEJ BYTOVEJ ZÁSTAVBY - RD
			PLOCHY VIACPODLAŽNEJ BYTOVEJ ZÁSTAVBY - BYTOVÉ DOMY
			PLOCHY OBČIANSKEJ VYBAVENOSTI A SLUŽIEB (B1, B2)
			PLOCHY TECHNICKEJ VYBAVENOSTI
			PLOCHY NEPOĽNOHOSPODÁRSKEJ VÝROBY, SKLADOV A SLUŽIEB
			PLOCHY POĽNOHOSPODÁRSKEJ VÝROBY A POĽNOHOSP. SLUŽIEB
			PLOCHY FUNKČNE ZMIEŠANÉ - POĽNOHOSPODÁRSKA VÝROBA A SLUŽBY
			PLOCHY VEREJNEJ ZELENÉ - CINTORÍNY
			PLOCHY VEREJNEJ ZELENÉ PARKOVO UPRÁVENÉ
			PLOCHY VEREJNEJ ZELENÉ - SÚVISLEJ A ROZPTÝLENEJ
			PLOCHY IZOLAČNEJ ZELENÉ
			PLOCHY KRAJINNEJ ZELENÉ - LESNÉ A NELESNÉ PORASTY
			PLOCHY ZELENÉ - SADY, VINICE
			PLOCHY ZELENÉ - ZÁHRADY, TTP - MIMO ZASTAV. ÚZEMIA
			PLOCHY ŠPORTOVÝCH ZARIADENÍ
			PLOCHY REKREÁCIE
			VODNÉ PLOCHY A TOKY
			PLOCHY ORNEJ PÔDY - 3 NAJLEPŠIE BONITY
			PLOCHY ORNEJ PÔDY - OSTATNÉ BONITY
			CESTY III. TRIEDY
			MIESTNE KOMUNIKÁCIE
			ÚČELOVÉ KOMUNIKÁCIE
			PRÍSTUPOVÉ CHODNÍKY
			SÚVISLÉ PARKOVACIE PLOCHY
			PLOCHY TECH. VYBAVENIA
			HRANICA PÁSMY HYGIENICKEJ OCHRANY POĽNOHOSP. OBJEKTŮV
			HRANICE BEZPEČNOSTNÝCH A OCHRANNÝCH PÁSIEM DOPRAVNEJ A TECH. INFRAŠTRUKTÚRY
			DETSKÉ IHRISKO
			KULTÚRNA PAMiatKA ZAPÍSANÁ V ÚZPF
			OBJEKT PAMiatKOVÉHO ZÁUJMU
			PAMiatNÉ MIESTA OBCE
			CHRÁNENÝ STROM
			UMELÁ JASKYŇA
			SMEROVANIE CIEST III. TRIEDY
			HRANICA RIEŠENÉHO ÚZEMIA ZMIEN A DOPLNKOV 05/2018

ZMENY A DOPLNKY 05/2018 - NÁVRH SEA

ÚZEMNÝ PLÁN OBCE

DOLNÁ KRUPÁ

KOMPLEXNÝ VÝKRES PRIESTOROVÉHO
USPORIADANIA A FUNKČNÉHO
VYUŽÍVANIA ÚZEMIA

M 1 : 5 000



OBJEDNÁVATEL: OBEC DOLNÁ KRUPÁ
HL. RIEŠITEL: ING.ARCH. EVA KRUPOVÁ
SPRACOVANÉ: SEPTEMBER, 2018