



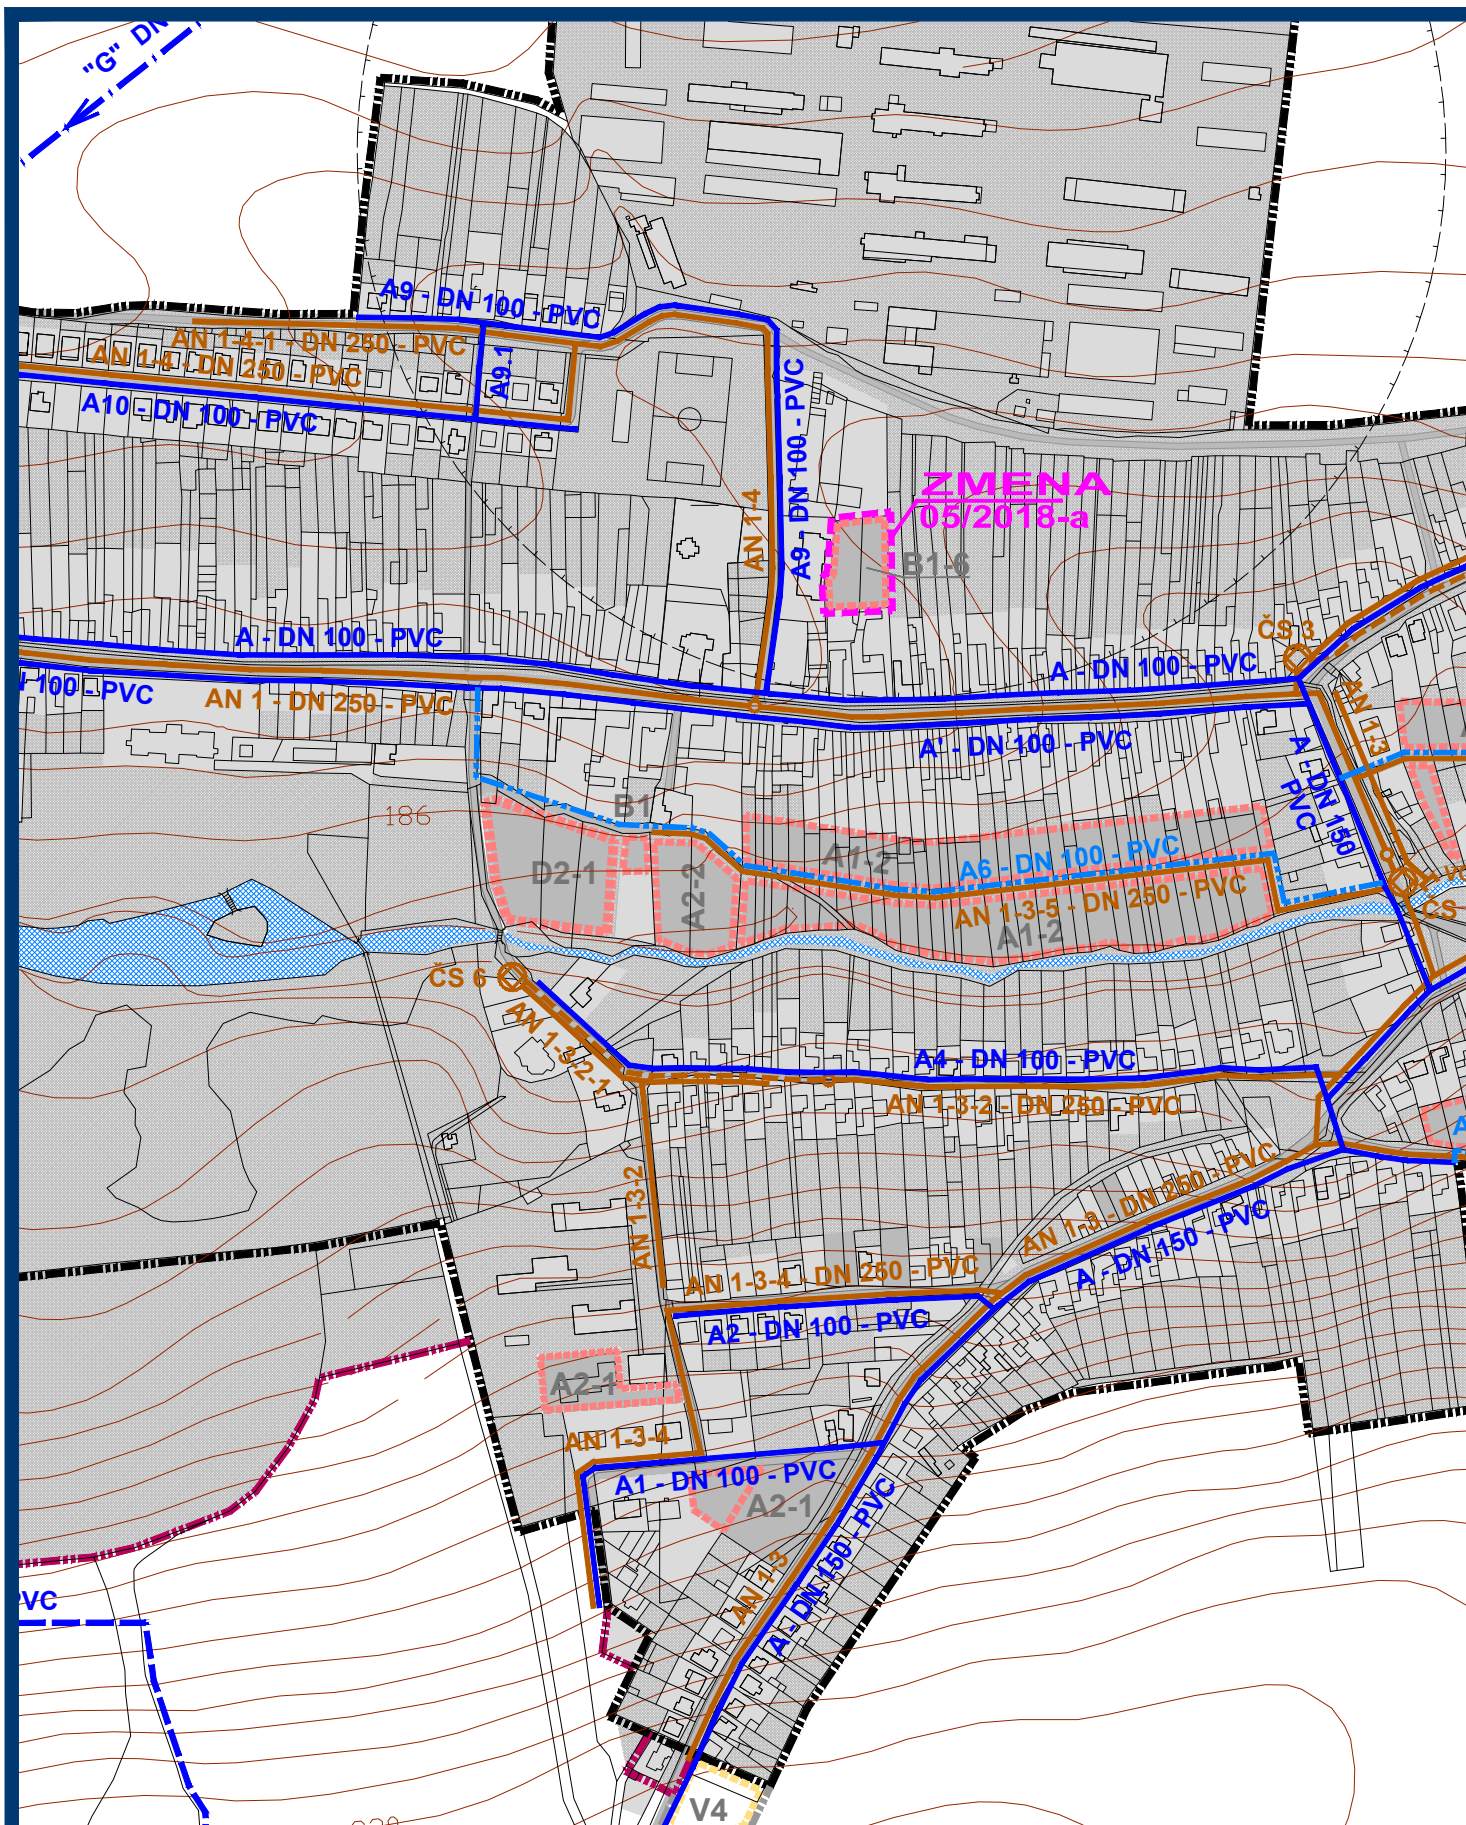

ZMENY A DOPLNKY 05/2018 - NÁVRH SEA
ÚZEMNÝ PLÁN OBCE
DOLNÁ KRUPÁ
VÝKRES RIEŠENIA VEREJNÉHO
TECHNICKÉHO VYBAVENIA
VODNÉ HOSPODÁRSTVO

M 1 : 5 000

OBJEDNÁVATEL: OBEC DOLNÁ KRUPÁ
HL. RIEŠITEĽ: ING.ARCH. EVA KRUPOVÁ
SPRACOVANÉ: SEPTEMBER, 2018

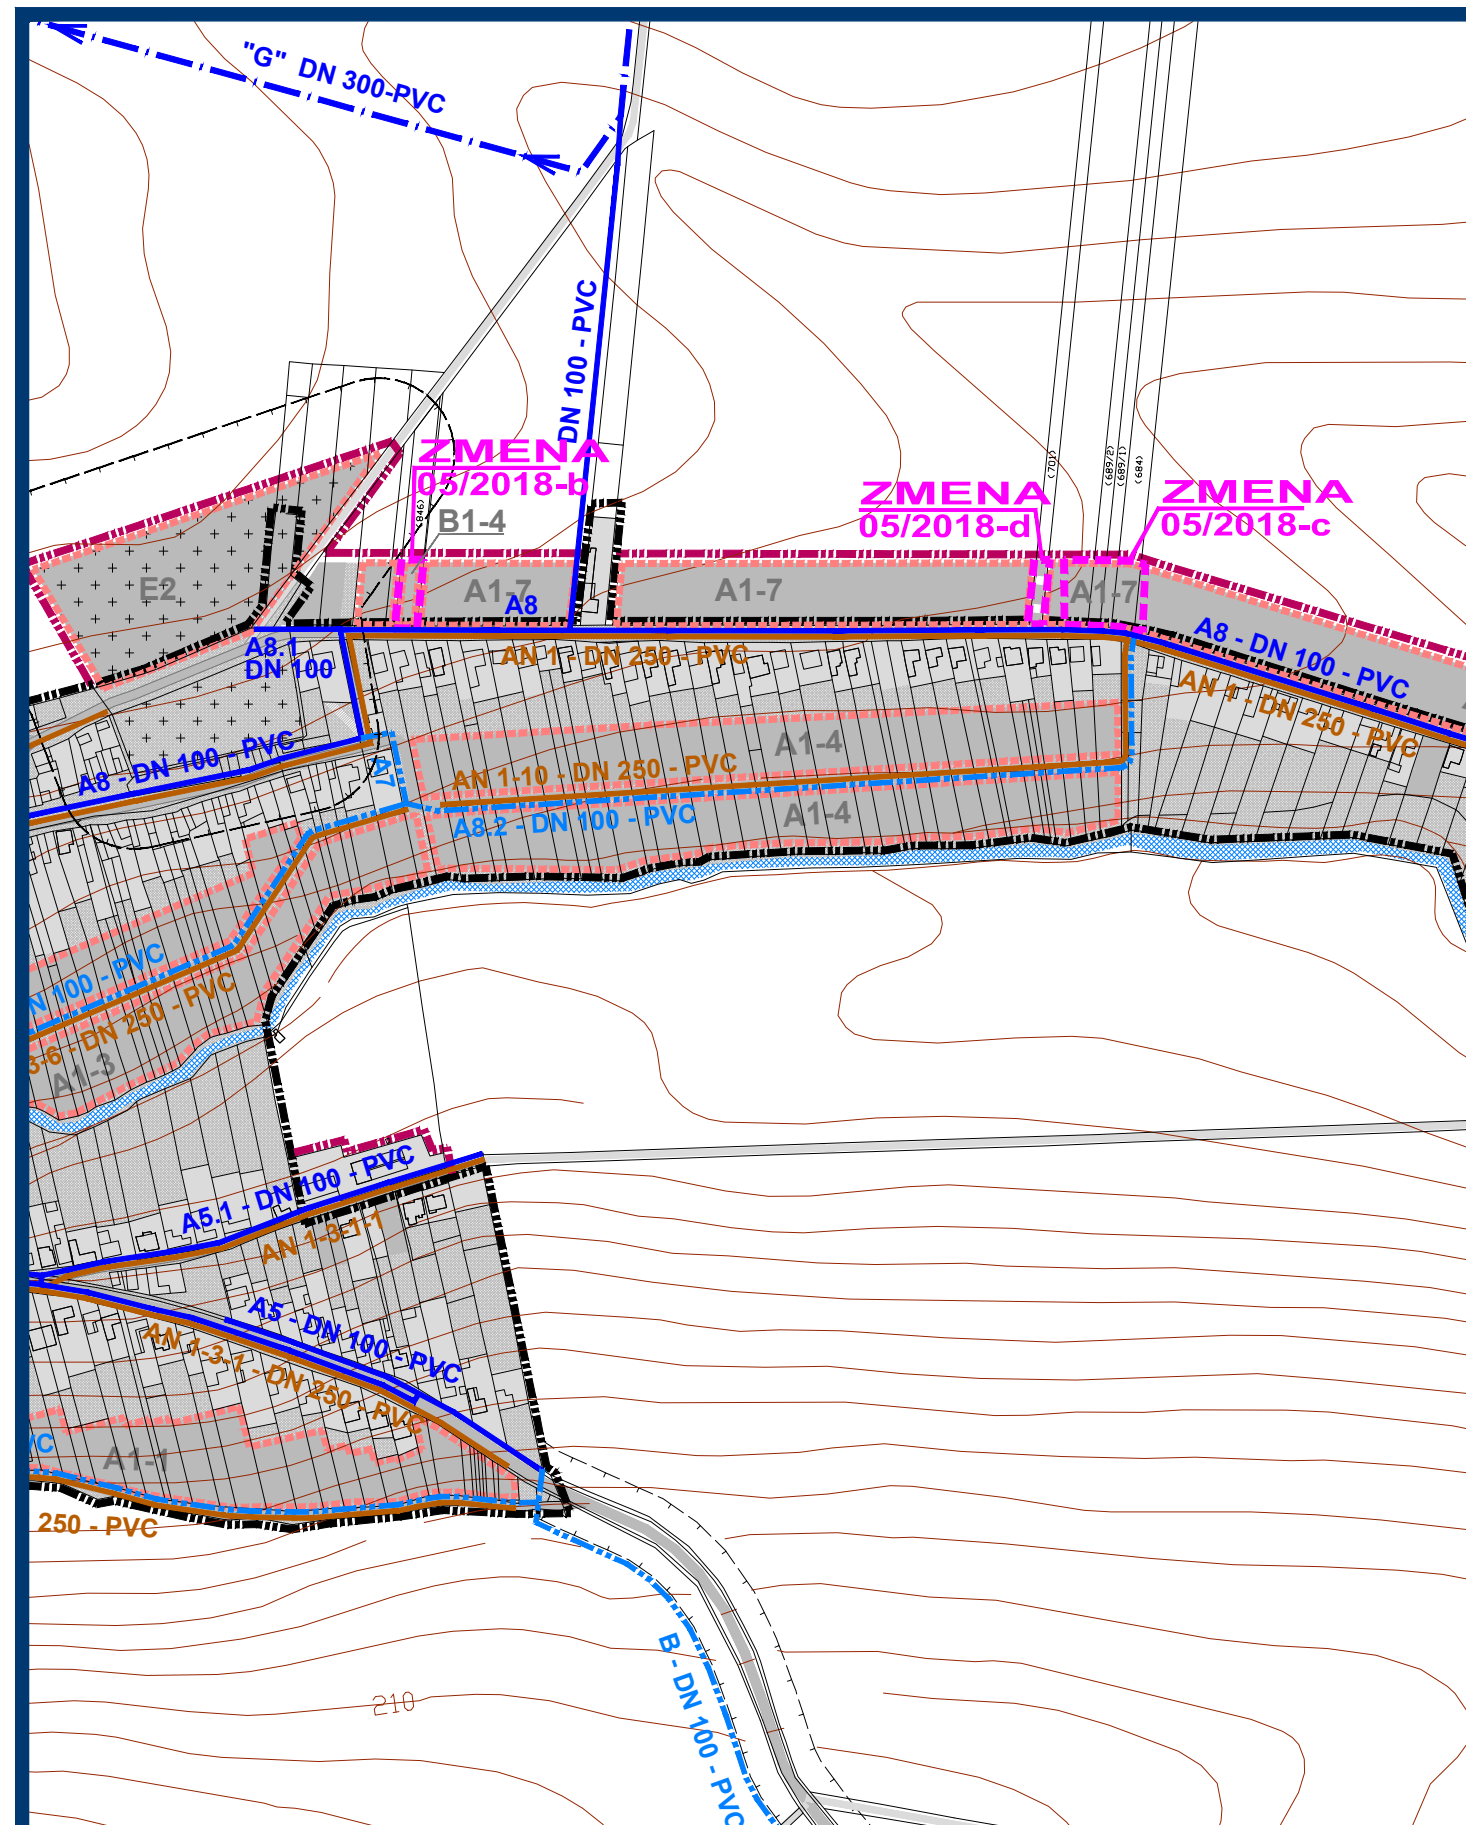

ZMENY A DOPLNKY 05/2018 - NÁVRH SEA
ÚZEMNÝ PLÁN OBCE
DOLNÁ KRUPÁ
VÝKRES RIEŠENIA VEREJNÉHO
TECHNICKÉHO VYBAVENIA
VODNÉ HOSPODÁRSTVO

M 1 : 5 000

OBJEDNÁVATEL: OBEC DOLNÁ KRUPÁ
HL. RIEŠITEĽ: ING.ARCH. EVA KRUPOVÁ
SPRACOVANÉ: SEPTEMBER, 2018

LEGENDA :

STAV	NÁVRH	VÝHLAD	
			HRANICA KATASTRÁLNEHO ÚZEMIA
			HRANICA ZASTAVANÉHO ÚZEMIA
			HRANICA ROZVOJOVÝCH LOKALÍT
			OZNAČENIE ROZVOJOVÝCH LOKALÍT
			FUNKČNÉ PLOCHY
			PLOCHY SÚKROMNEJ A VEREJNEJ ZELENÉ
			CESTY, MIESTNE A ÚČELOVÉ KOMUNIKÁCIE
			SMEROVANIE ŠTÁTNYCH CIEST
			HRANICE BEZPEČNOSTNÝCH A OCHRANNÝCH PÁSIEM DOPRAVNEJ A TECH. INFRAŠTRUKTÚRY
			OBEČNÝ VODOVOD
			VODOVODNÉ PRIVÁDZACIE POTRUBIE, ZÁSOBOVACÍ VODOVOD
			VODOVODNÉ VÝTLAČNÉ POTRUBIE
			ČERPACIA STANICA Q = 30 l/s
			ZEMNÝ VODOJEM
			JESTV. STUDŇA- VRT HVP-1
			KANALIZÁCIA GRAVITAČNÁ
			KANALIZÁCIA TLAKOVÁ
			ČERPACIA STANICA
			ČISTIAREŇ ODPADOVÝCH VÔD
			DAŽĎOVÁ KANALIZÁCIA
			VÝUSTNÝ OBJEKT
			HRANICA RIEŠENÉHO ÚZEMIA ZMIEN A DOPLNKOV 05/2018

ZMENY A DOPLNKY 05/2018 - NÁVRH SEA
ÚZEMNÝ PLÁN OBCE
DOLNÁ KRUPÁ
VÝKRES RIEŠENIA VEREJNÉHO
TECHNICKÉHO VYBAVENIA
VODNÉ HOSPODÁRSTVO

M 1 : 5 000

OBJEDNÁVATEL: OBEC DOLNÁ KRUPÁ
HL. RIEŠITEĽ: ING.ARCH. EVA KRUPOVÁ
SPRACOVANÉ: SEPTEMBER, 2018