


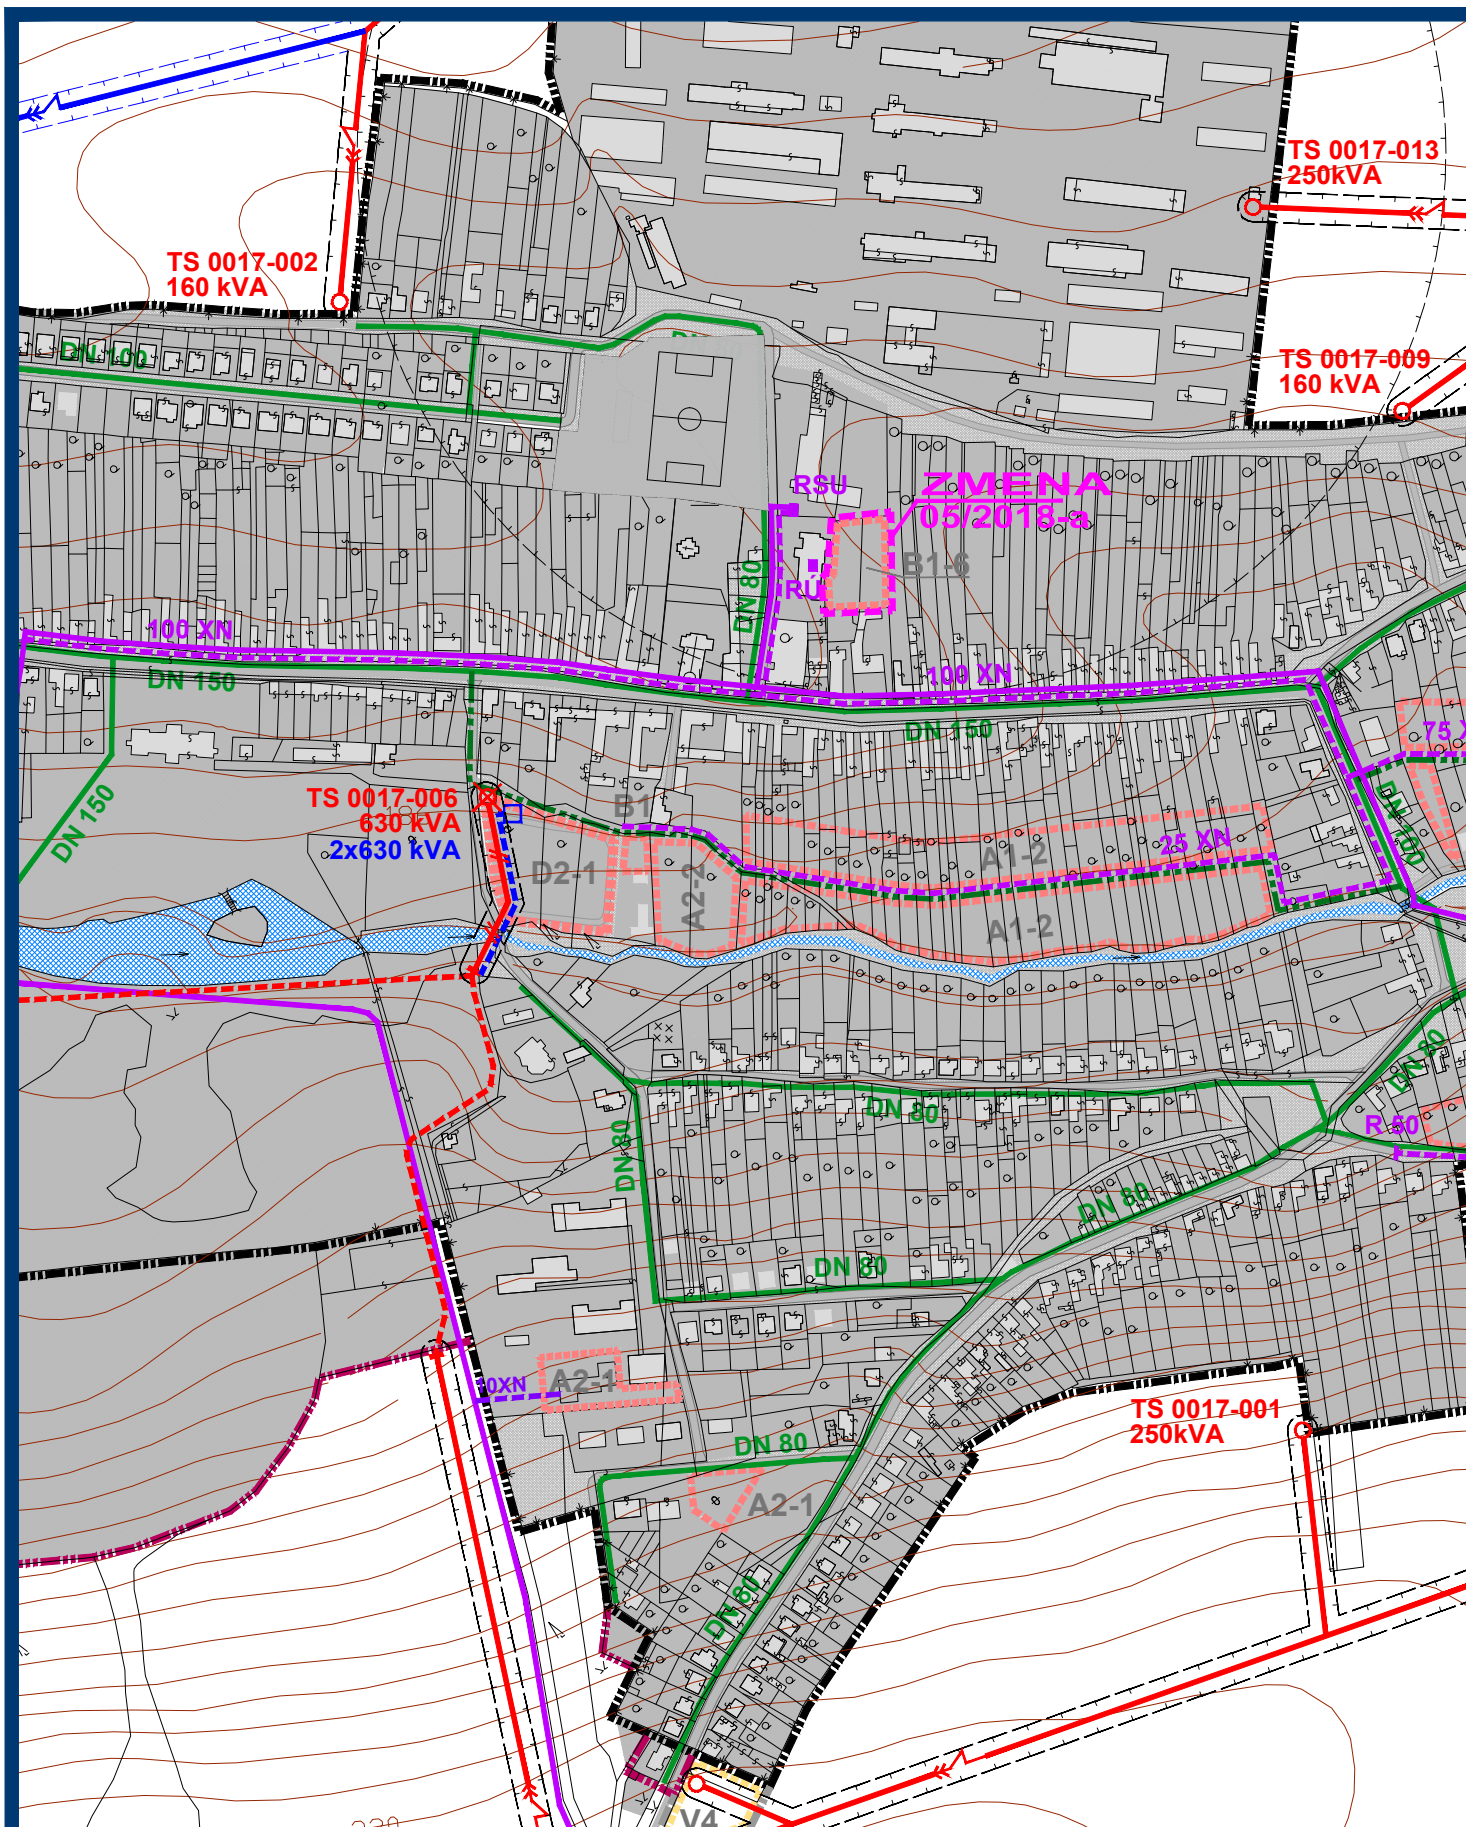

ZMENY A DOPLNKY 05/2018 - NÁVRH SEA

ÚZEMNÝ PLÁN OBCE


DOLNÁ KRUPÁ

VÝKRES RIEŠENIA VEREJNÉHO
TECHNICKÉHO VYBAVENIA
ENERGETIKA A EKS



M 1 : 5 000

OBJEDNÁVATEĽ: OBEC DOLNÁ KRUPÁ
HL. RIEŠITEĽ: ING.ARCH. EVA KRUPOVÁ
SPRACOVANÉ: SEPTEMBER, 2018

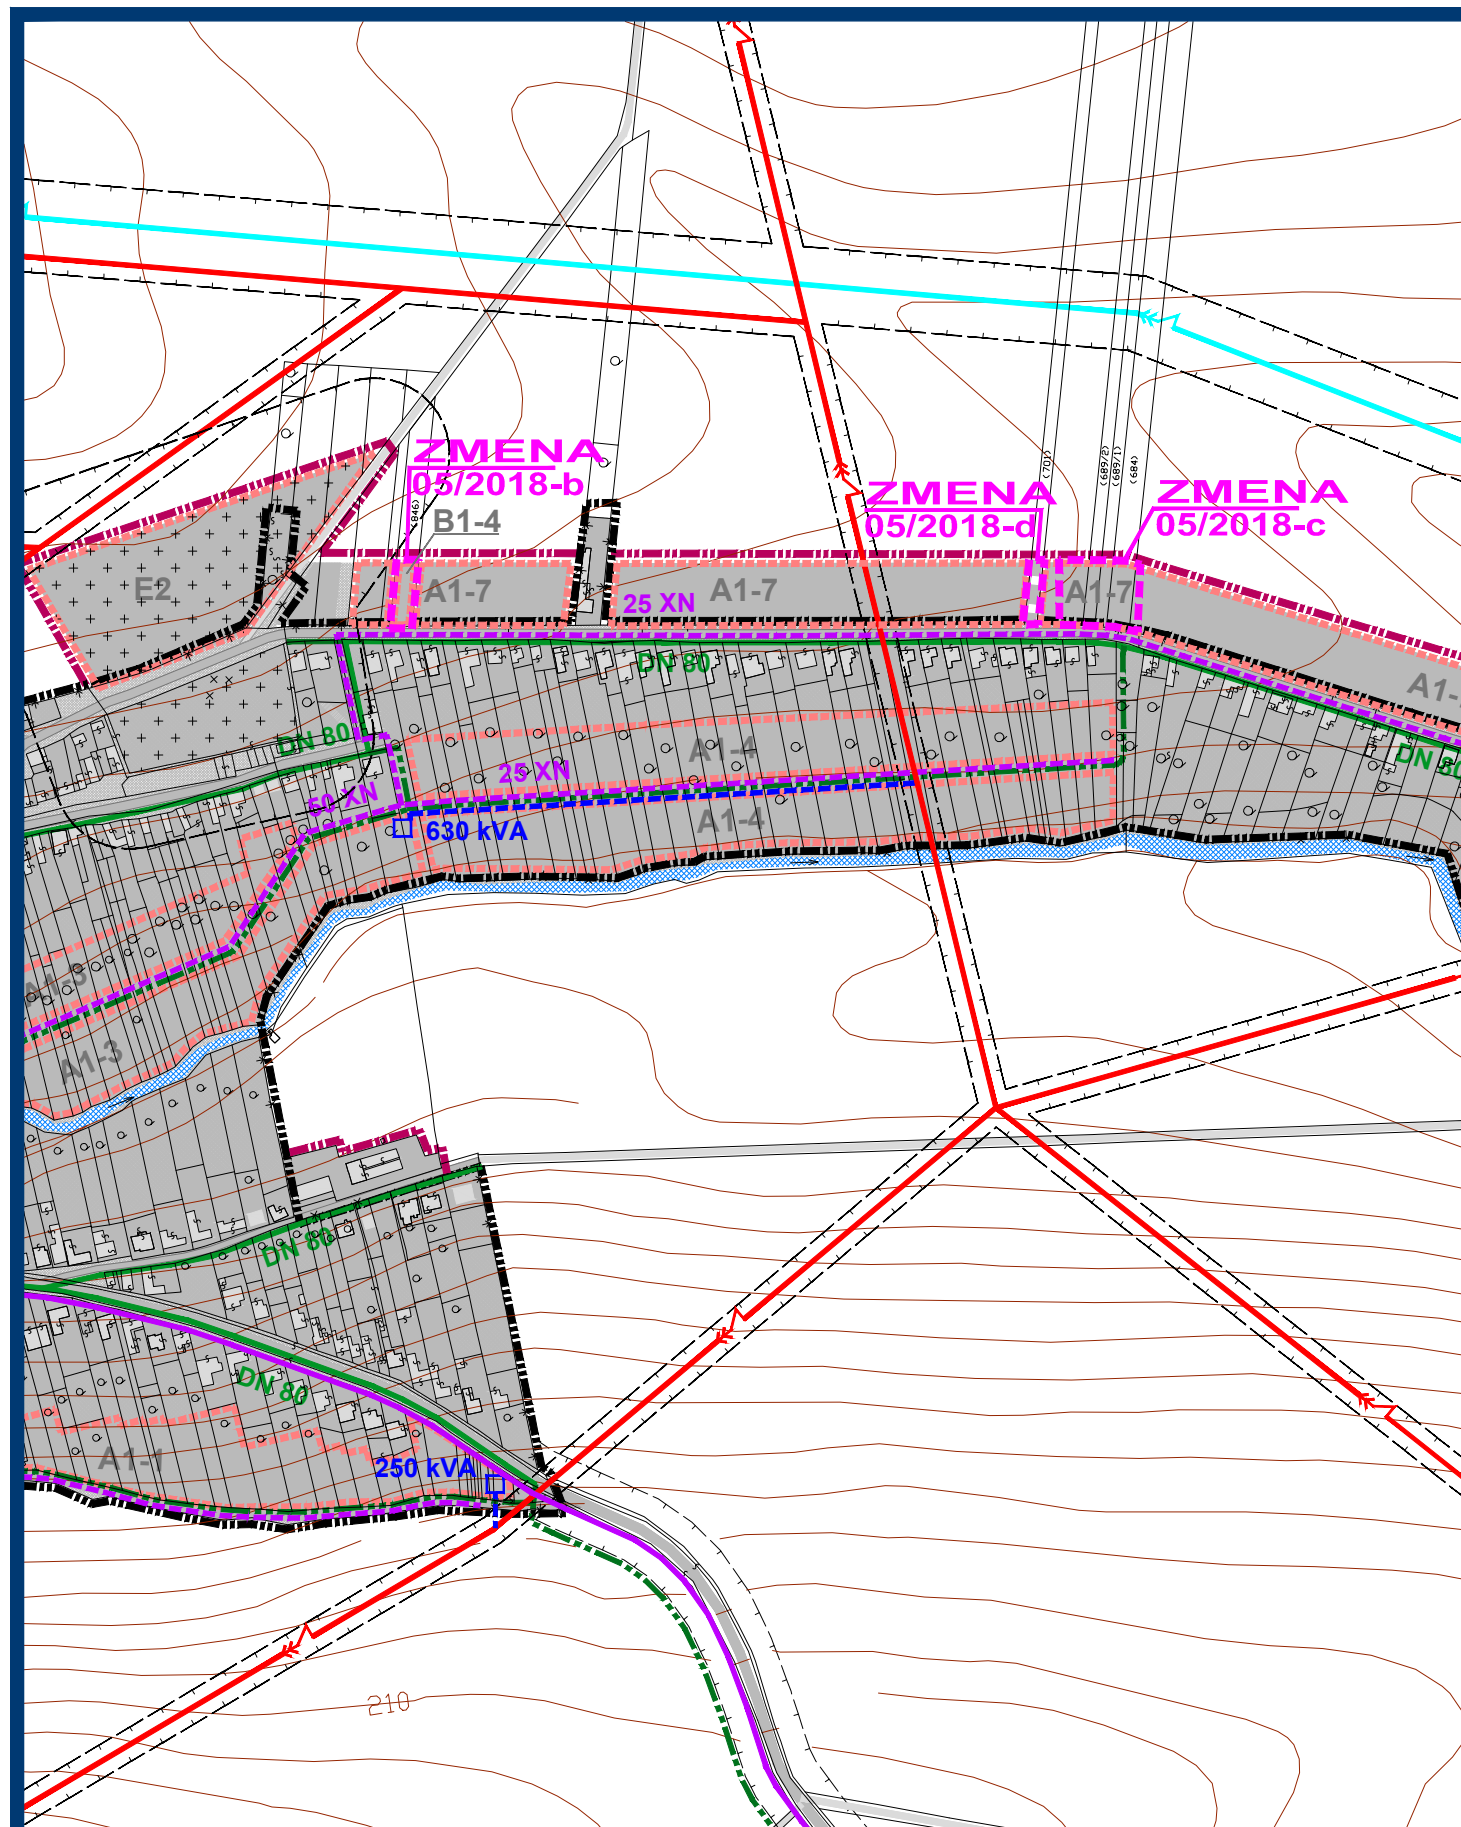

ZMENY A DOPLNKY 05/2018 - NÁVRH SEA

ÚZEMNÝ PLÁN OBCE

DOLNÁ KRUPÁ

VÝKRES RIEŠENIA VEREJNÉHO
TECHNICKÉHO VYBAVENIA
ENERGETIKA A EKS



M 1 : 5 000

OBJEDNÁVATEĽ: OBEC DOLNÁ KRUPÁ
HL. RIEŠITEĽ: ING.ARCH. EVA KRUPOVÁ
SPRACOVANÉ: SEPTEMBER, 2018

LEGENDA :

STAV	NÁVRH	VÝHLAD	
			HRANICA KATASTRÁLNEHO ÚZEMIA
			HRANICA ZASTAVANÉHO ÚZEMIA
			HRANICA ROZVOJOVÝCH LOKALÍT
			OZNAČENIE ROZVOJOVÝCH LOKALÍT
			FUNKČNÉ PLOCHY
			CESTY, MIESTNE A ÚČELOVÉ KOMUNIKÁCIE
			HRANICE BEZPEČNOSTNÝCH A OCHRANNÝCH PÁSIEM DOPRAVNEJ A TECH. INFRAŠTRUKTÚRY
			VZDUŠNÉ VEDENIE ELEKTRICKEJ ENERGIE - 220 kV, 400 kV
			VZDUŠNÉ VEDENIE ELEKTRICKEJ ENERGIE - 22 kV
			KÁBLOVÉ VEDENIE ELEKTRICKEJ ENERGIE - 22 kV
			VZDUŠNÉ VEDENIE ELEKTR. ENERGIE - 22 kV - URČENÉ NA DEMONTÁŽ
			TRAFOSTANICA STOŽIAROVÁ 22/0,4 kV
			TRAFOSTANICA MUROVANÁ 22/0,4 kV
			TRAFOSTANICA KIOSKOVÁ 22/0,4 kV
			TRAFOSTANICA STOŽIAROVÁ 22/0,4 kV - URČENÁ NA DEMONTÁŽ
			NADREGIONÁLNE TELEFÓNNE KÁBLE
			METALICKÝ TELEFÓNNY KÁBEL
			MIESTNE SPOJOVACIE KÁBLE
			OPTICKÝ KÁBEL
			BEZPEČNOSTNÉ PÁSMO VTL PLYNOVODU, PRÍPOJKY A RS
			VTL PLYNOVOD
			VTL PLYNOVÁ PRÍPOJKA
			STL PLYNOVOD
			REGULAČNÁ STANICA PLYNU VTL - STL
			HRANICA RIEŠENÉHO ÚZEMIA ZMIEN A DOPLNKOV 05/2018

ZMENY A DOPLNKY 05/2018 - NÁVRH SEA

ÚZEMNÝ PLÁN OBCE

DOLNÁ KRUPÁ

VÝKRES RIEŠENIA VEREJNÉHO
TECHNICKÉHO VYBAVENIA
ENERGETIKA A EKS



M 1 : 5 000

OBJEDNÁVATEĽ: OBEC DOLNÁ KRUPÁ
HL. RIEŠITEĽ: ING.ARCH. EVA KRUPOVÁ
SPRACOVANÉ: SEPTEMBER, 2018