


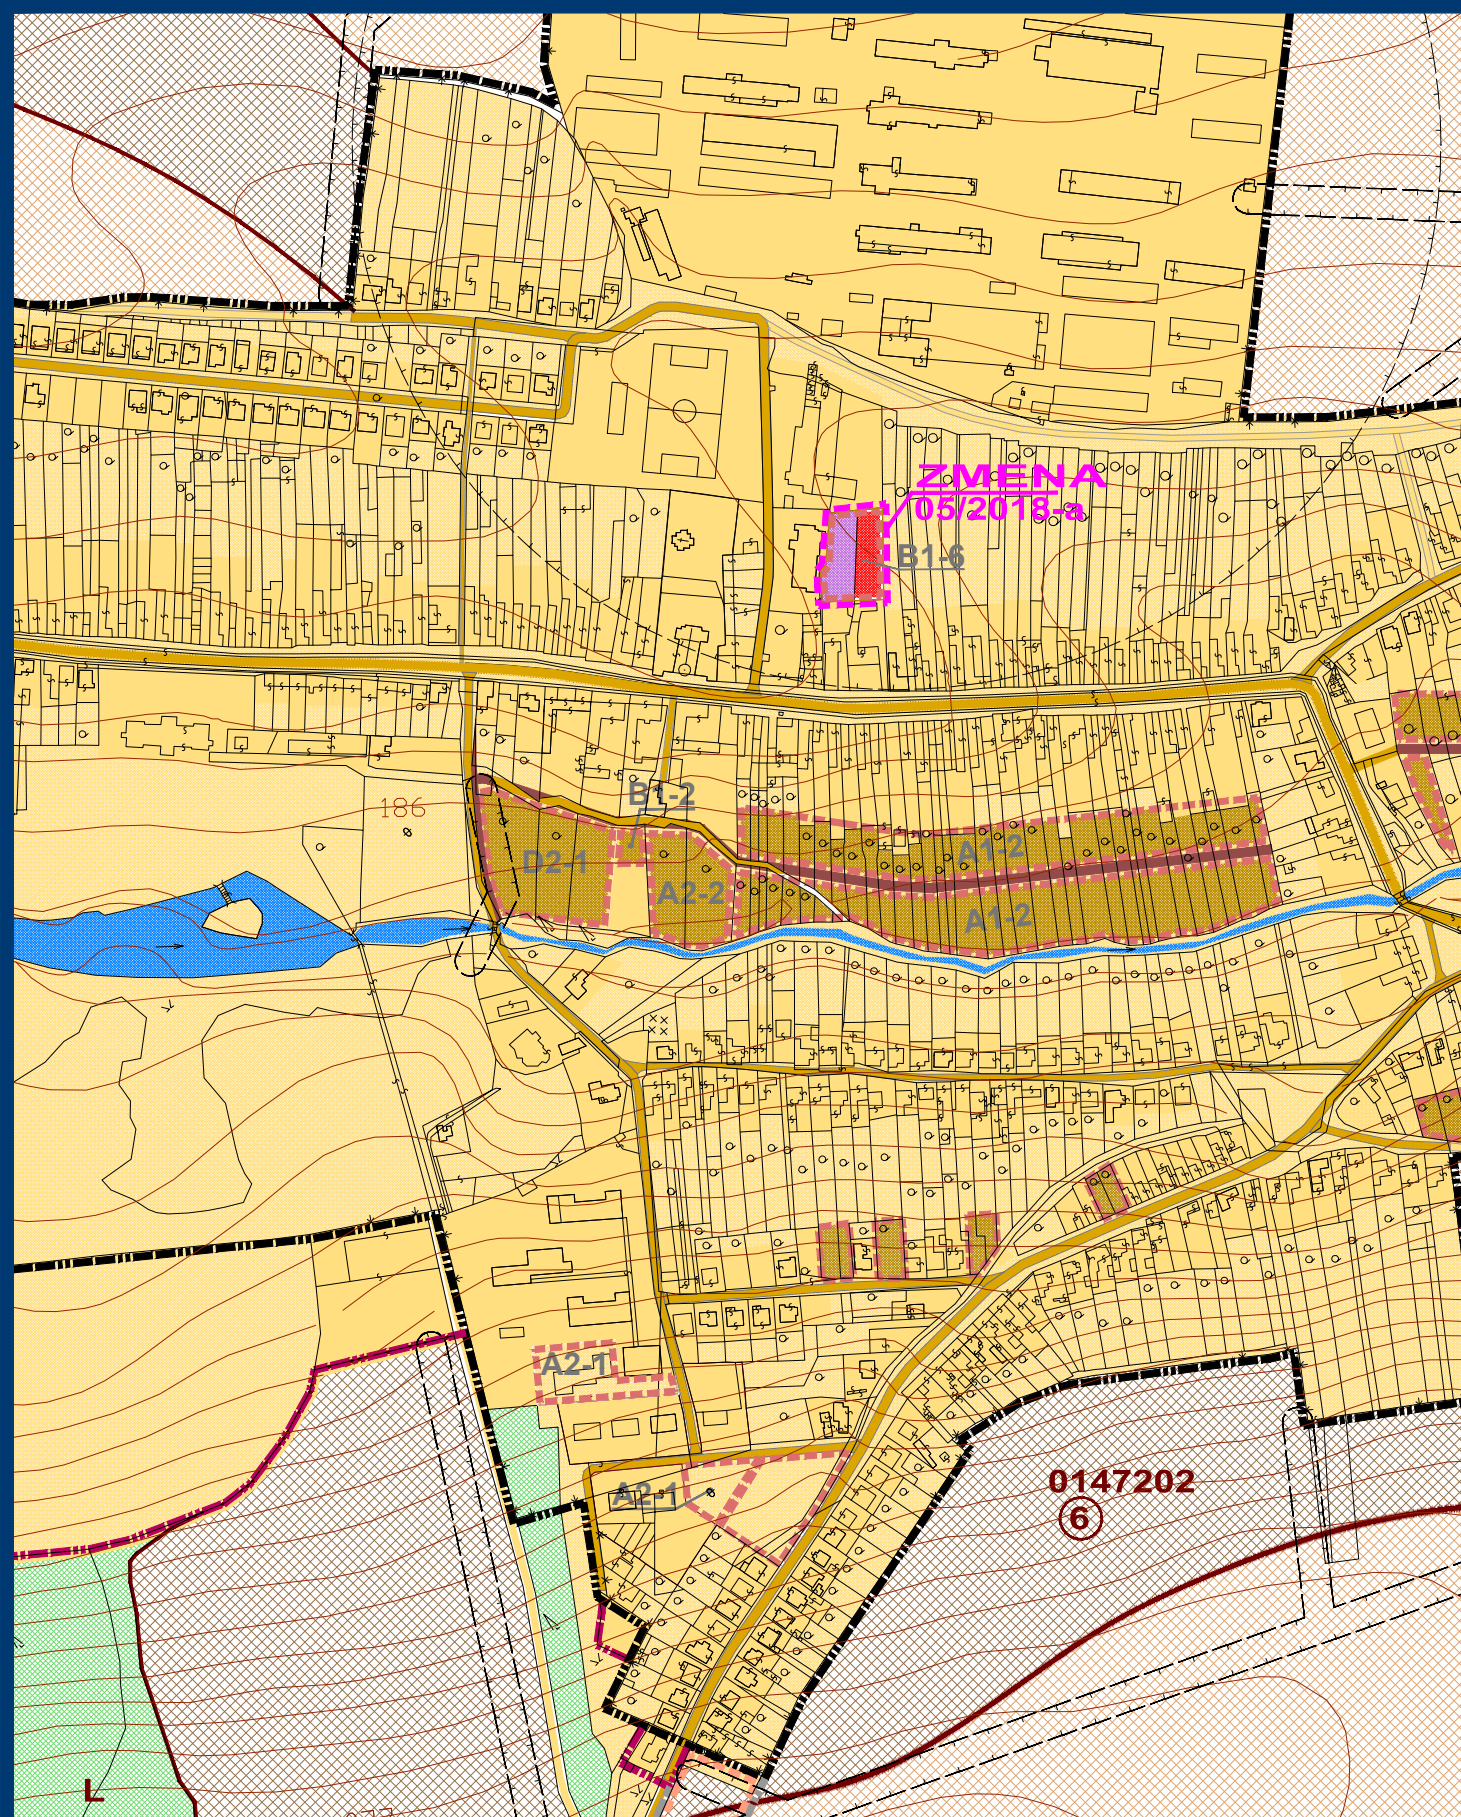

ZMENY A DOPLNKY 05/2018 - NÁVRH SEA

ÚZEMNÝ PLÁN OBCE


DOLNÁ KRUPÁ

VÝKRES PERSPEKTÍVNEHO POUŽITIA
PP A LPF



OBJEDNÁVATEĽ: OBEC DOLNÁ KRUPÁ
HL. RIEŠITEĽ: ING.ARCH. EVA KRUPOVÁ
SPRACOVANÉ: SEPTEMBER, 2018

M 1 : 5 000

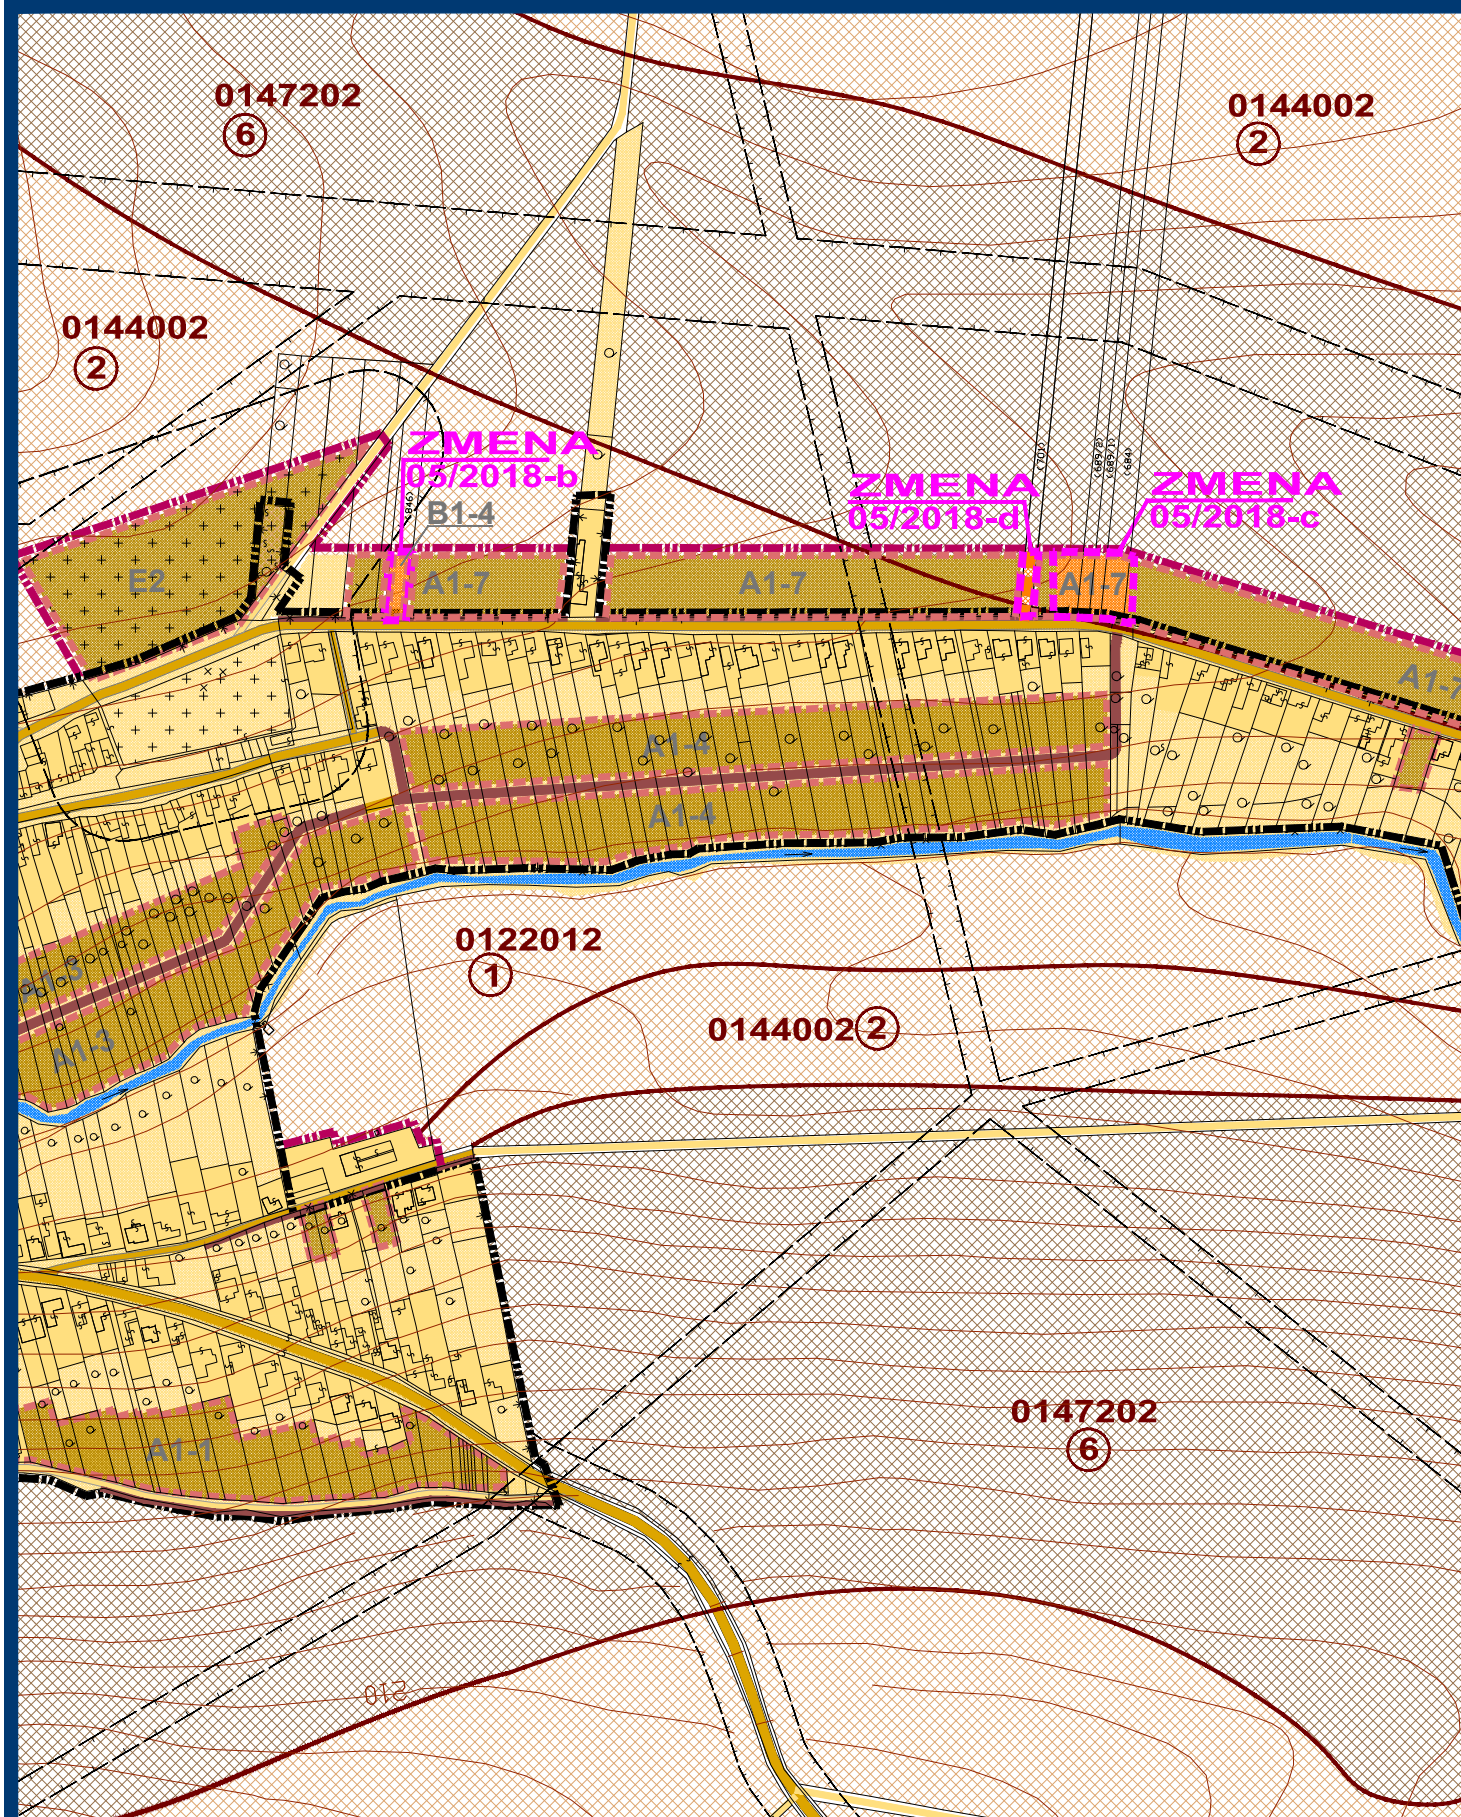

ZMENY A DOPLNKY 05/2018 - NÁVRH SEA

ÚZEMNÝ PLÁN OBCE

DOLNÁ KRUPÁ

VÝKRES PERSPEKTÍVNEHO POUŽITIA
PP A LPF



OBJEDNÁVATEĽ: OBEC DOLNÁ KRUPÁ
HL. RIEŠITEĽ: ING.ARCH. EVA KRUPOVÁ
SPRACOVANÉ: SEPTEMBER, 2018

M 1 : 5 000

LEGENDA :

STAV	NÁVRH	VÝHLAD	
			HRANICA KATASTRÁLNEHO ÚZEMIA
			HRANICA ZASTAVANÉHO ÚZEMIA
			HRANICA ROZVOJOVÝCH LOKALÍT
	A1-2	V-1	OZNAČENIE ROZVOJOVÝCH LOKALÍT
			ZASTAVANÉ PLOCHY / ZÁHRADY V ZASTAVANOM ÚZEMÍ
			PLOCHY NAVRHOVANÉ NA ZMENU FUNKCIE NA KTORÉ UŽ BOL VYDANÝ SUHLAS NA ZÁBER PP
			PLOCHY NAVRHOVANÉ NA ZMENU FUNKCIE BEZ PREDPOKLADANÉHO ODŇATIA POĽNOHOSP. PÔDY
			CESTY, MIESTNE A ÚČELOVÉ KOMUNIKÁCIE
			PLOCHY KOMUNIKÁCIÍ NAVRHOVANÉ NA ZMENU FUNKCIE NA KTORÉ UŽ BOL VYDANÝ SUHLAS NA ZÁBER PP
			HRANICA BONITOVANEJ PÔDNO - EKOLOG. JEDNOTKY (BPEJ)
2			SKUPINA BPEJ
03601			KÓD BPEJ
			ORNÁ PÔDA TROCH NAJLEPŠÍCH BPEJ
			ORNÁ PÔDA OSTATNÝCH BPEJ
			SADY, VINICE
			LESNÉ A NELESNÉ PORASTY
			VODNÉ PLOCHY A TOKY
			DRENÁŽ
			HRANICE BEZPEČNOSTNÝCH A OCHRANNÝCH PÁSIEM DOPRAVNEJ A TECH. INFRAŠTRUKTÚRY

ZMENY A DOPLNKY 05/2018


			HRANICA RIEŠENÉHO ÚZEMIA ZMIEN A DOPLNKOV 05/2018
			PLOCHY PREDPOKLADANÉHO ODŇATIA POĽNOHOSP. PÔDY (ORNÁ PÔDA, ZÁHRADY, TTP)
			PLOCHY PREDPOKLADANÉHO ODŇATIA POĽNOHOSP. PÔDY, NA KTORÉ UŽ BOL VYDANÝ SÚHLAS, NAVRHOVANÉ NA ZMENU FUNKCIE
			PLOCHY PREDPOKLADANÉHO ODŇATIA POĽNOHOSP. PÔDY, NA KTORÉ UŽ BOL VYDANÝ SÚHLAS, NAVRHOVANÉ NA ZMENU FUNKCIE - KOMUNIKÁCIE
			PLOCHY BEZ ZÁBERU PP

ZMENY A DOPLNKY 05/2018 - NÁVRH SEA

ÚZEMNÝ PLÁN OBCE

DOLNÁ KRUPÁ

VÝKRES PERSPEKTÍVNEHO POUŽITIA
PP A LPF

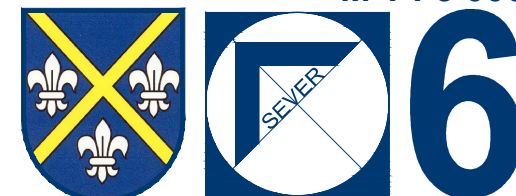

OBJEDNÁVATEĽ: OBEC DOLNÁ KRUPÁ
HL. RIEŠITEĽ: ING.ARCH. EVA KRUPOVÁ
SPRACOVANÉ: SEPTEMBER, 2018

M 1 : 5 000