


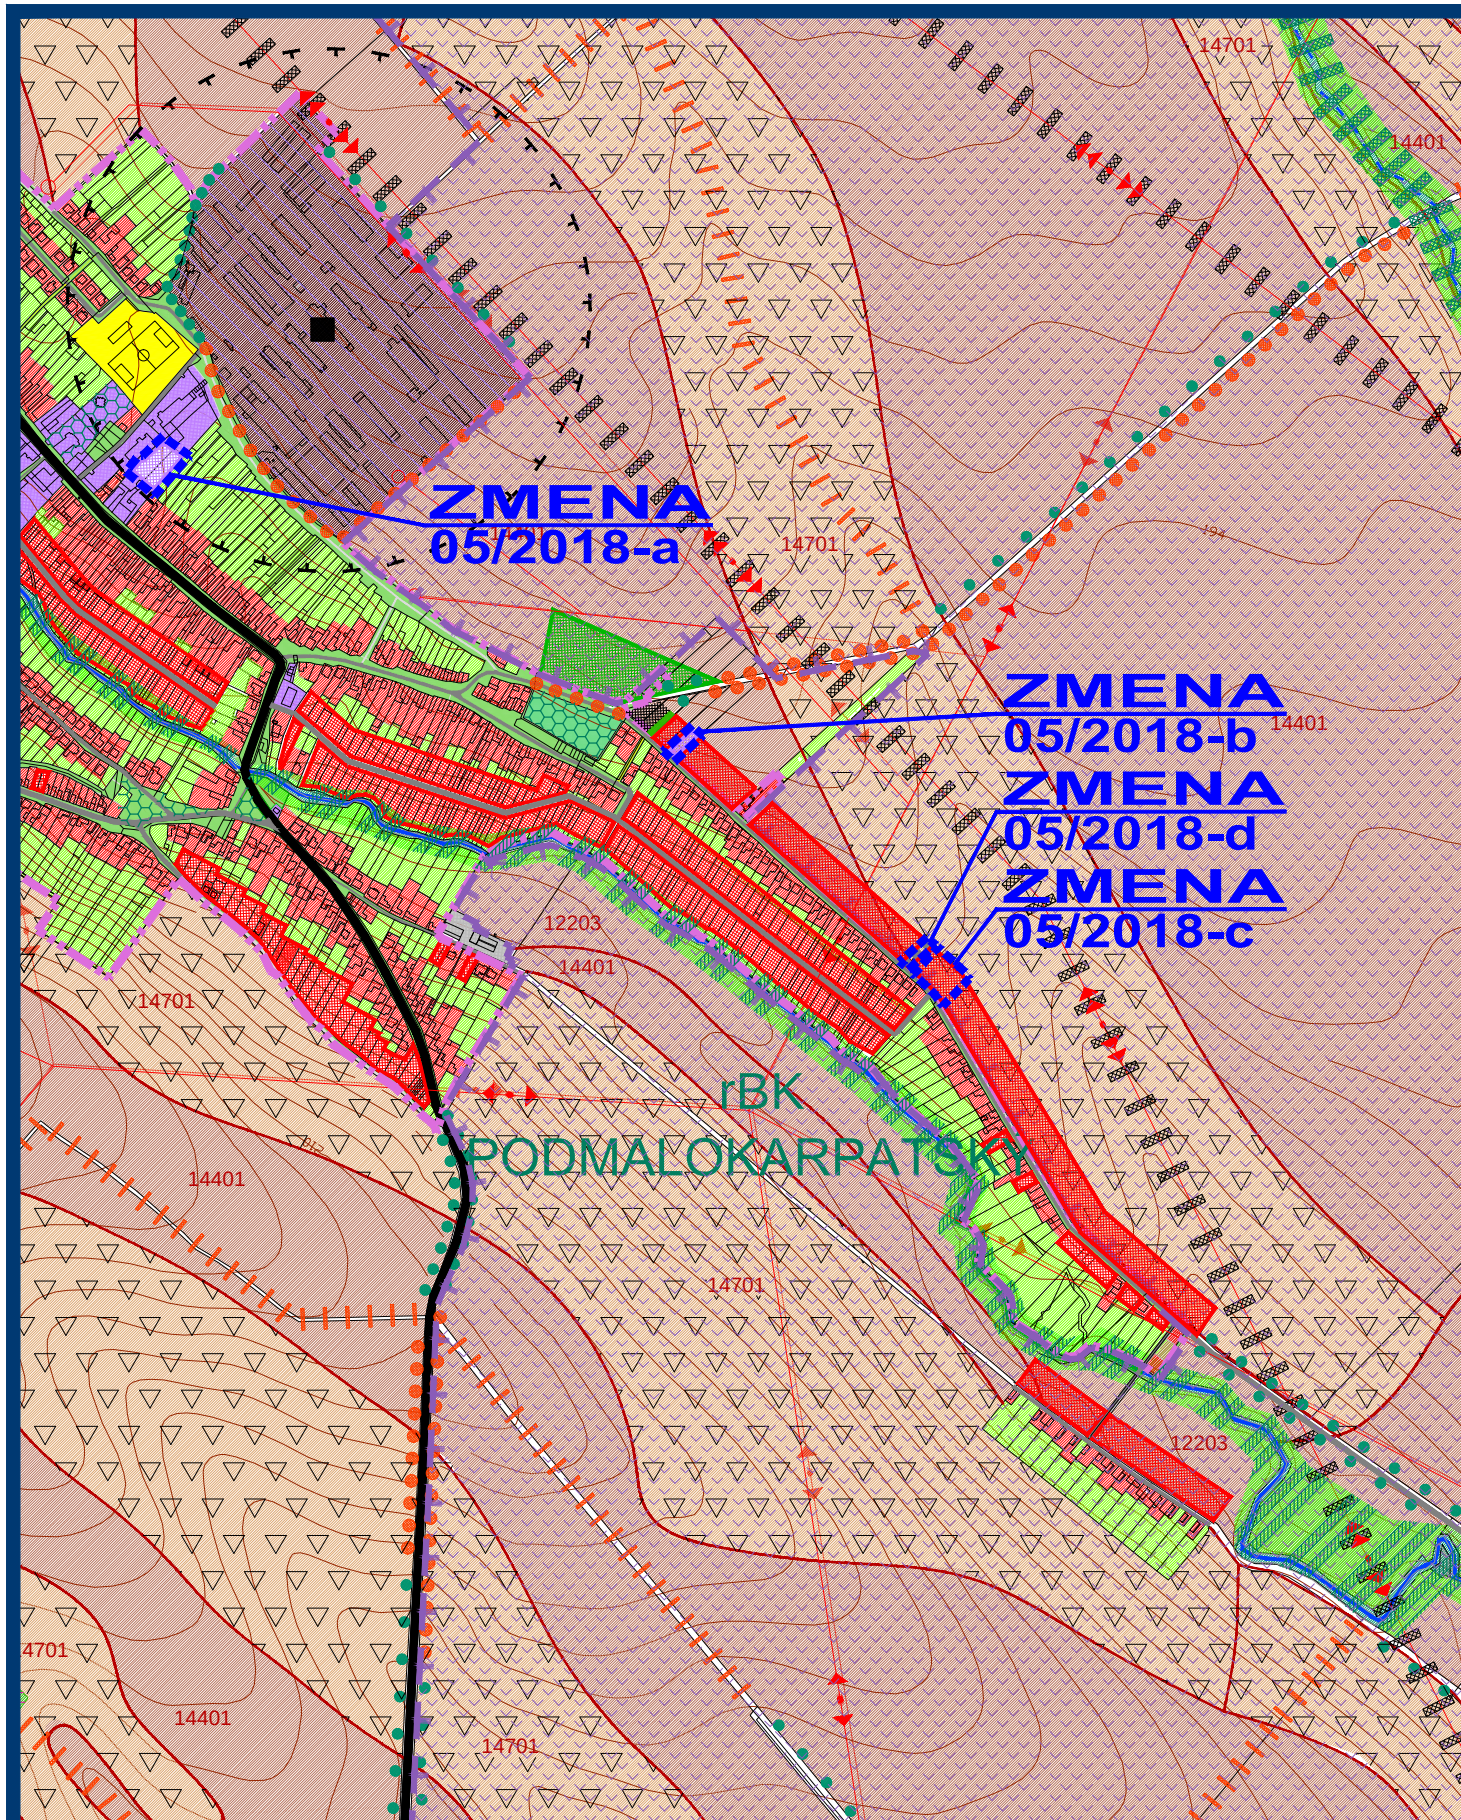

ZMENY A DOPLNKY 05/2018 - NÁVRH SEA

ÚZEMNÝ PLÁN OBCE

DOLNÁ KRUPÁ

VÝKRES OCHRANY
PRÍRODY A TVORBY KRAJINY



OBJEDNÁVATEĽ: OBEC DOLNÁ KRUPÁ
HL. RIEŠITEĽ: ING.ARCH. EVA KRUPOVÁ
SPRACOVANÉ: SEPTEMBER, 2018

M 1 : 10 000

FUNKČNÉ VYUŽITIE ÚZEMIA

STAV	NÁVRH	
		HRANICA KATASTRÁLNEHO ÚZEMIA
		HRANICA ZASTAVANÉHO ÚZEMIA
		HRANICA RIEŠENÉHO ÚZEMIA ZMIEN A DOPLNKOV 05/2018
		HRANICA BPEJ A JEJ ČÍSLO
		NELESNÁ DREVINOVÁ VEGETÁCIA
		VEREJNÁ, SÚKROMNÁ, IZOLAČNÁ ZELEŇ, PARKY, CINTORÍNY
		ZÁHRADY
		SADY, VINICE
		TRVALÉ TRÁVNE PORASTY
		ORNÁ PÔDA 3 NAJLEPŠÍCH BPEJ
		ORNÁ PÔDA OSTATNÝCH BPEJ
		ZASTAVANÉ PLOCHY BÝVANIA - RD
		ZASTAVANÉ PLOCHY BÝVANIA - BYTOVÉ DOMY
		ZASTAVANÉ PLOCHY OBČIANSKEJ VYBAVENOSTI
		PLOCHY FUNKČNE ZMIEŠANÉ - POĽNOHOSPODÁRSKA VÝROBA A SLUŽBY
		PLOCHY ŠPORTU A REKREÁCIE
		PLOCHY REKREÁCIE
		HOSPODÁRSKY DVOR SO ŽIVOČÍŠNOU VÝROBOU
		PLOCHY PRIEMYSLU A SKLADOV
		PLOCHY TECHNICKEJ VYBAVENOSTI
		CESTA III. TRIEDY
		MIESTNE KOMUNIKÁCIE
		ÚČELOVÉ KOMUNIKÁCIE
		VODNÉ PLOCHY A TOKY
		HRANICA A PLOCHY CHRÁNENÉHO VTÁČIEHO ÚZEMIA ŠPAČINSKO - NIŽNIAŇSKÉ POLIA

STRESOVÉ FAKTORY

PRIMÁRNE	STAV	NÁVRH	
			PLOCHY PRIEMYSLU A SKLADOV
			HOSPODÁRSKY DVOR SO ŽIVOČÍŠNOU VÝROBOU
			LESY HOSPODÁRSKE
			ORNÁ PÔDA NAJLEPŠÍCH 3 BPEJ
			KORIDORY INŽINIERSKYCH SIETÍ
SEKUNDÁRNE	STAV	NÁVRH	
			PÔDY ERODOVANÉ
			HYGIENICKÉ OCHRANNÉ PÁSMO
			VEĽKÝ ZDROJ ZNEČISTENIA OVZDUŠIA
			SKLÁDKY EVIDOVANÉ MŽP SR (opustená bez prekrytia - nelegálna)

ZMENY A DOPLNKY 05/2018 - NÁVRH SEA

ÚZEMNÝ PLÁN OBCE

DOLNÁ KRUPÁ

VÝKRES OCHRANY
PRÍRODY A TVORBY KRAJINY



OBJEDNÁVATEĽ: OBEC DOLNÁ KRUPÁ
HL. RIEŠITEĽ: ING.ARCH. EVA KRUPOVÁ
SPRACOVANÉ: SEPTEMBER, 2018

M 1 : 10 000

LEGENDA MÚSES

OCHRANNÉ	STAV	NÁVRH	
			HRANICA NAVRHOVANÉHO CHA
			LESY OCHRANNÉ
			GENOFONDOVÉ LOKALITY FAUNY A FLÓRY
NÁVRH PRVKOV	STAV	NÁVRH	
			BIOCENTRUM REGIONÁLNEHO VÝZNAMU
			BIOKORIDOR REGIONÁLNEHO VÝZNAMU
			BIOCENTRUM MIESTNEHO VÝZNAMU
			BIOKORIDOR MIESTNEHO VÝZNAMU
			INTERAKČNÝ PRVOK PLOŠNÝ
			INTERAKČNÝ PRVOK LÍNIOVÝ
			LÍNIOVÁ ZELEŇ PODOOCHRANNÁ
EKOSTABILIZAČNÉ PLOCHY	STAV	NÁVRH	
			TRVALÉ TRÁVNE PORASTY
			NELESNÁ DREVINOVÁ VEGETÁCIA
			VEREJNÁ ZELEŇ, PARKY, CINTORÍNY
			VODNÉ PLOCHY A TOKY
EKOSTABILIZAČNÉ OPATRENIA	STAV	NÁVRH	
			ZVÝŠENIE STABILITY ÚZEMIA
			ELIMINÁCIA STRESOVÝCH FAKTOROV
			ZMENA DREVINOVEJ SKLADBY