SITUÁCIA - navrhované riešenie
M 1:2000

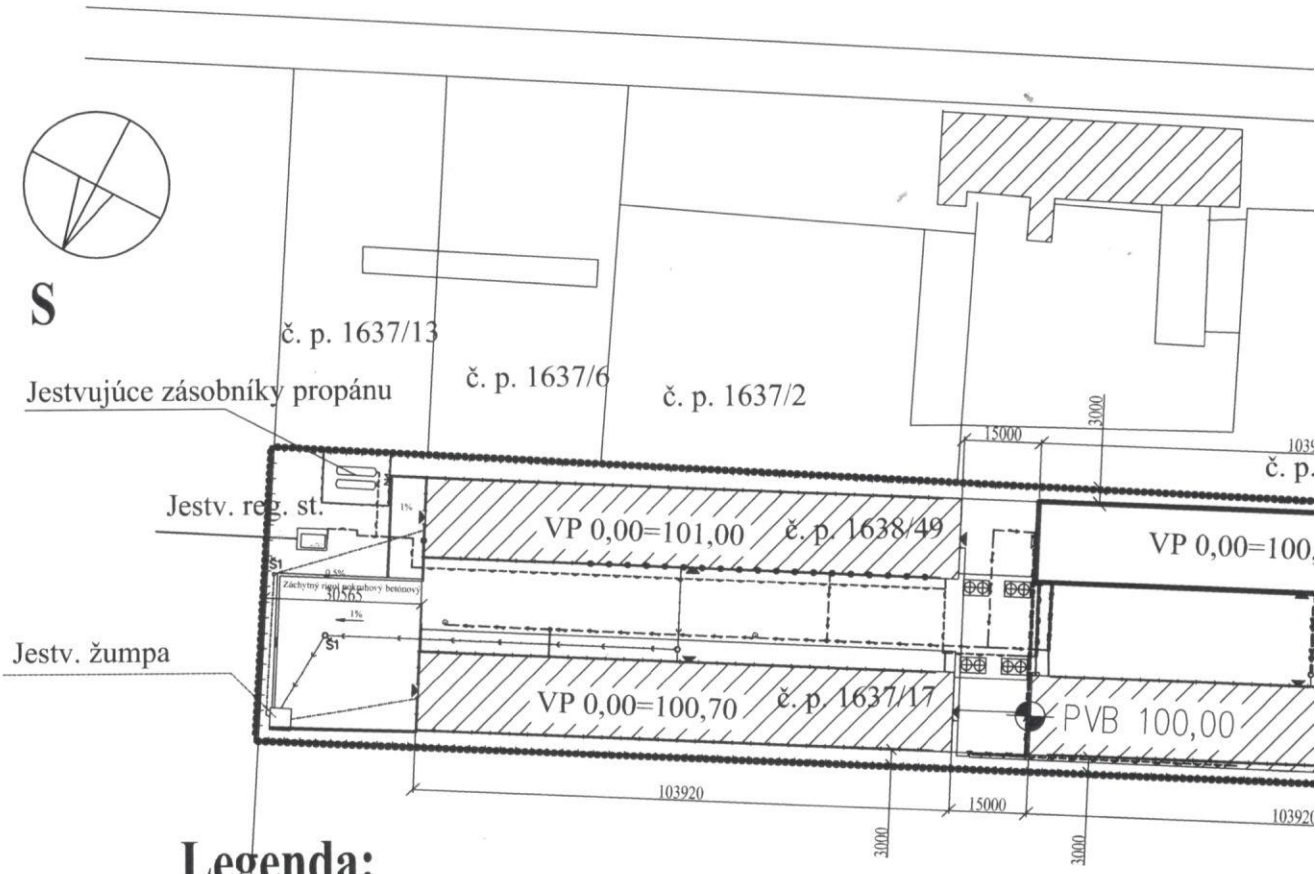

Legenda:

S.o. 01 – Hala č. 4 – Výkrm brojlerových kurčiat

S.o. 02 – Žumpa 22 m3 - prefabrikovaná

S.o. 03 – Manipulačná plocha

LEGENDA SITUÁCIE:

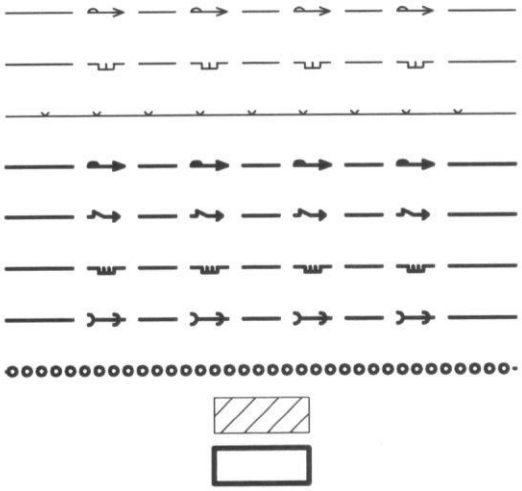

JESTVUJÚCI FAREMNÝ VODOVOD

JESTVUJÚCI NTL PLYNOVOD

JESTVUJÚCE OPLOTENIE POZEMKU

NAVRHOVANÉ NAPOJENIE NA ROZVOD VOD

KÁBELOVÉ NAPOJENIE NN

NAVRHOVANÉ NAPOJENIE NTL PLYNU

NAVRHOVANÁ KANALIZÁCIA

AREÁL FARMY

JESTVUJÚCE OBJEKTY

NAVRHOVANÝ OBJEKT

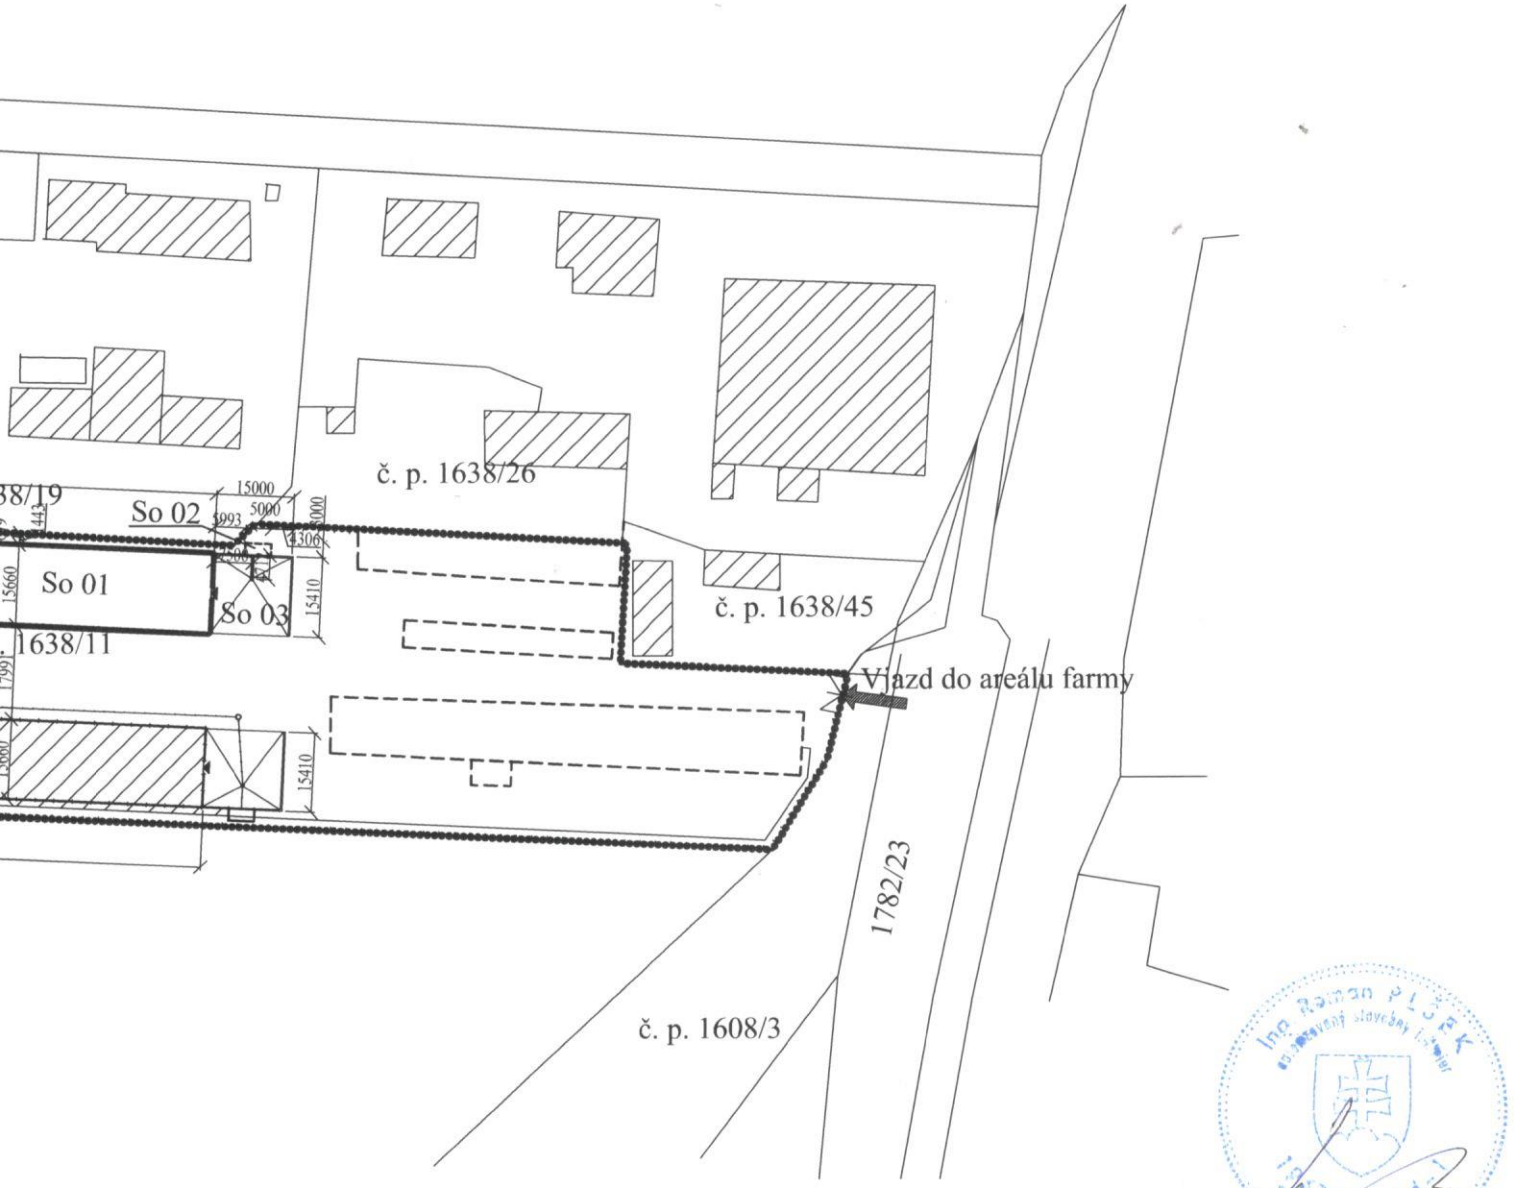

PVB 100,00 = ÚROVNE PODLAHY HALY č.3

HIP, Manager:	Autor projektu:	Vypracoval:	Reg. číslo SKSI:
Ing. Roman Plšek	Ing. Roman Plšek	Ing. Roman Plšek	1967*A*4-1

ROPL - Projektovo-inž. kancelária
Kamenná 34
949 01 NITRA

Obstarávateľ: Podnik živočíšnej výroby a.s., Topoľčianska cesta 321
958 52 Žabokreky nad Nitrou, okr. Partizánske

Stavba:

Modernizácia farmy výkrmu brojlerových kurčiat

Miesto: Farma Rybany, okr. Bánovce nad Bebravou, číslo par. 1638/11

Formát:	2A4
Dátum:	09.2018
Stupeň PD:	PSP
Mierka:	1:2000
Zák. číslo:	4/2018
Profesia:	arch.

Obsah:
SITUÁCIA - navrhované riešenie

Výkres číslo:	Kópia číslo:
2	

Ing. ROMAN PLŠEK
ROPL-projektovo-inžinierska kancelária
Kamenná 34, 949 01 NITRA
IČO: 37 862 731
Tel.: 037/7419 116