


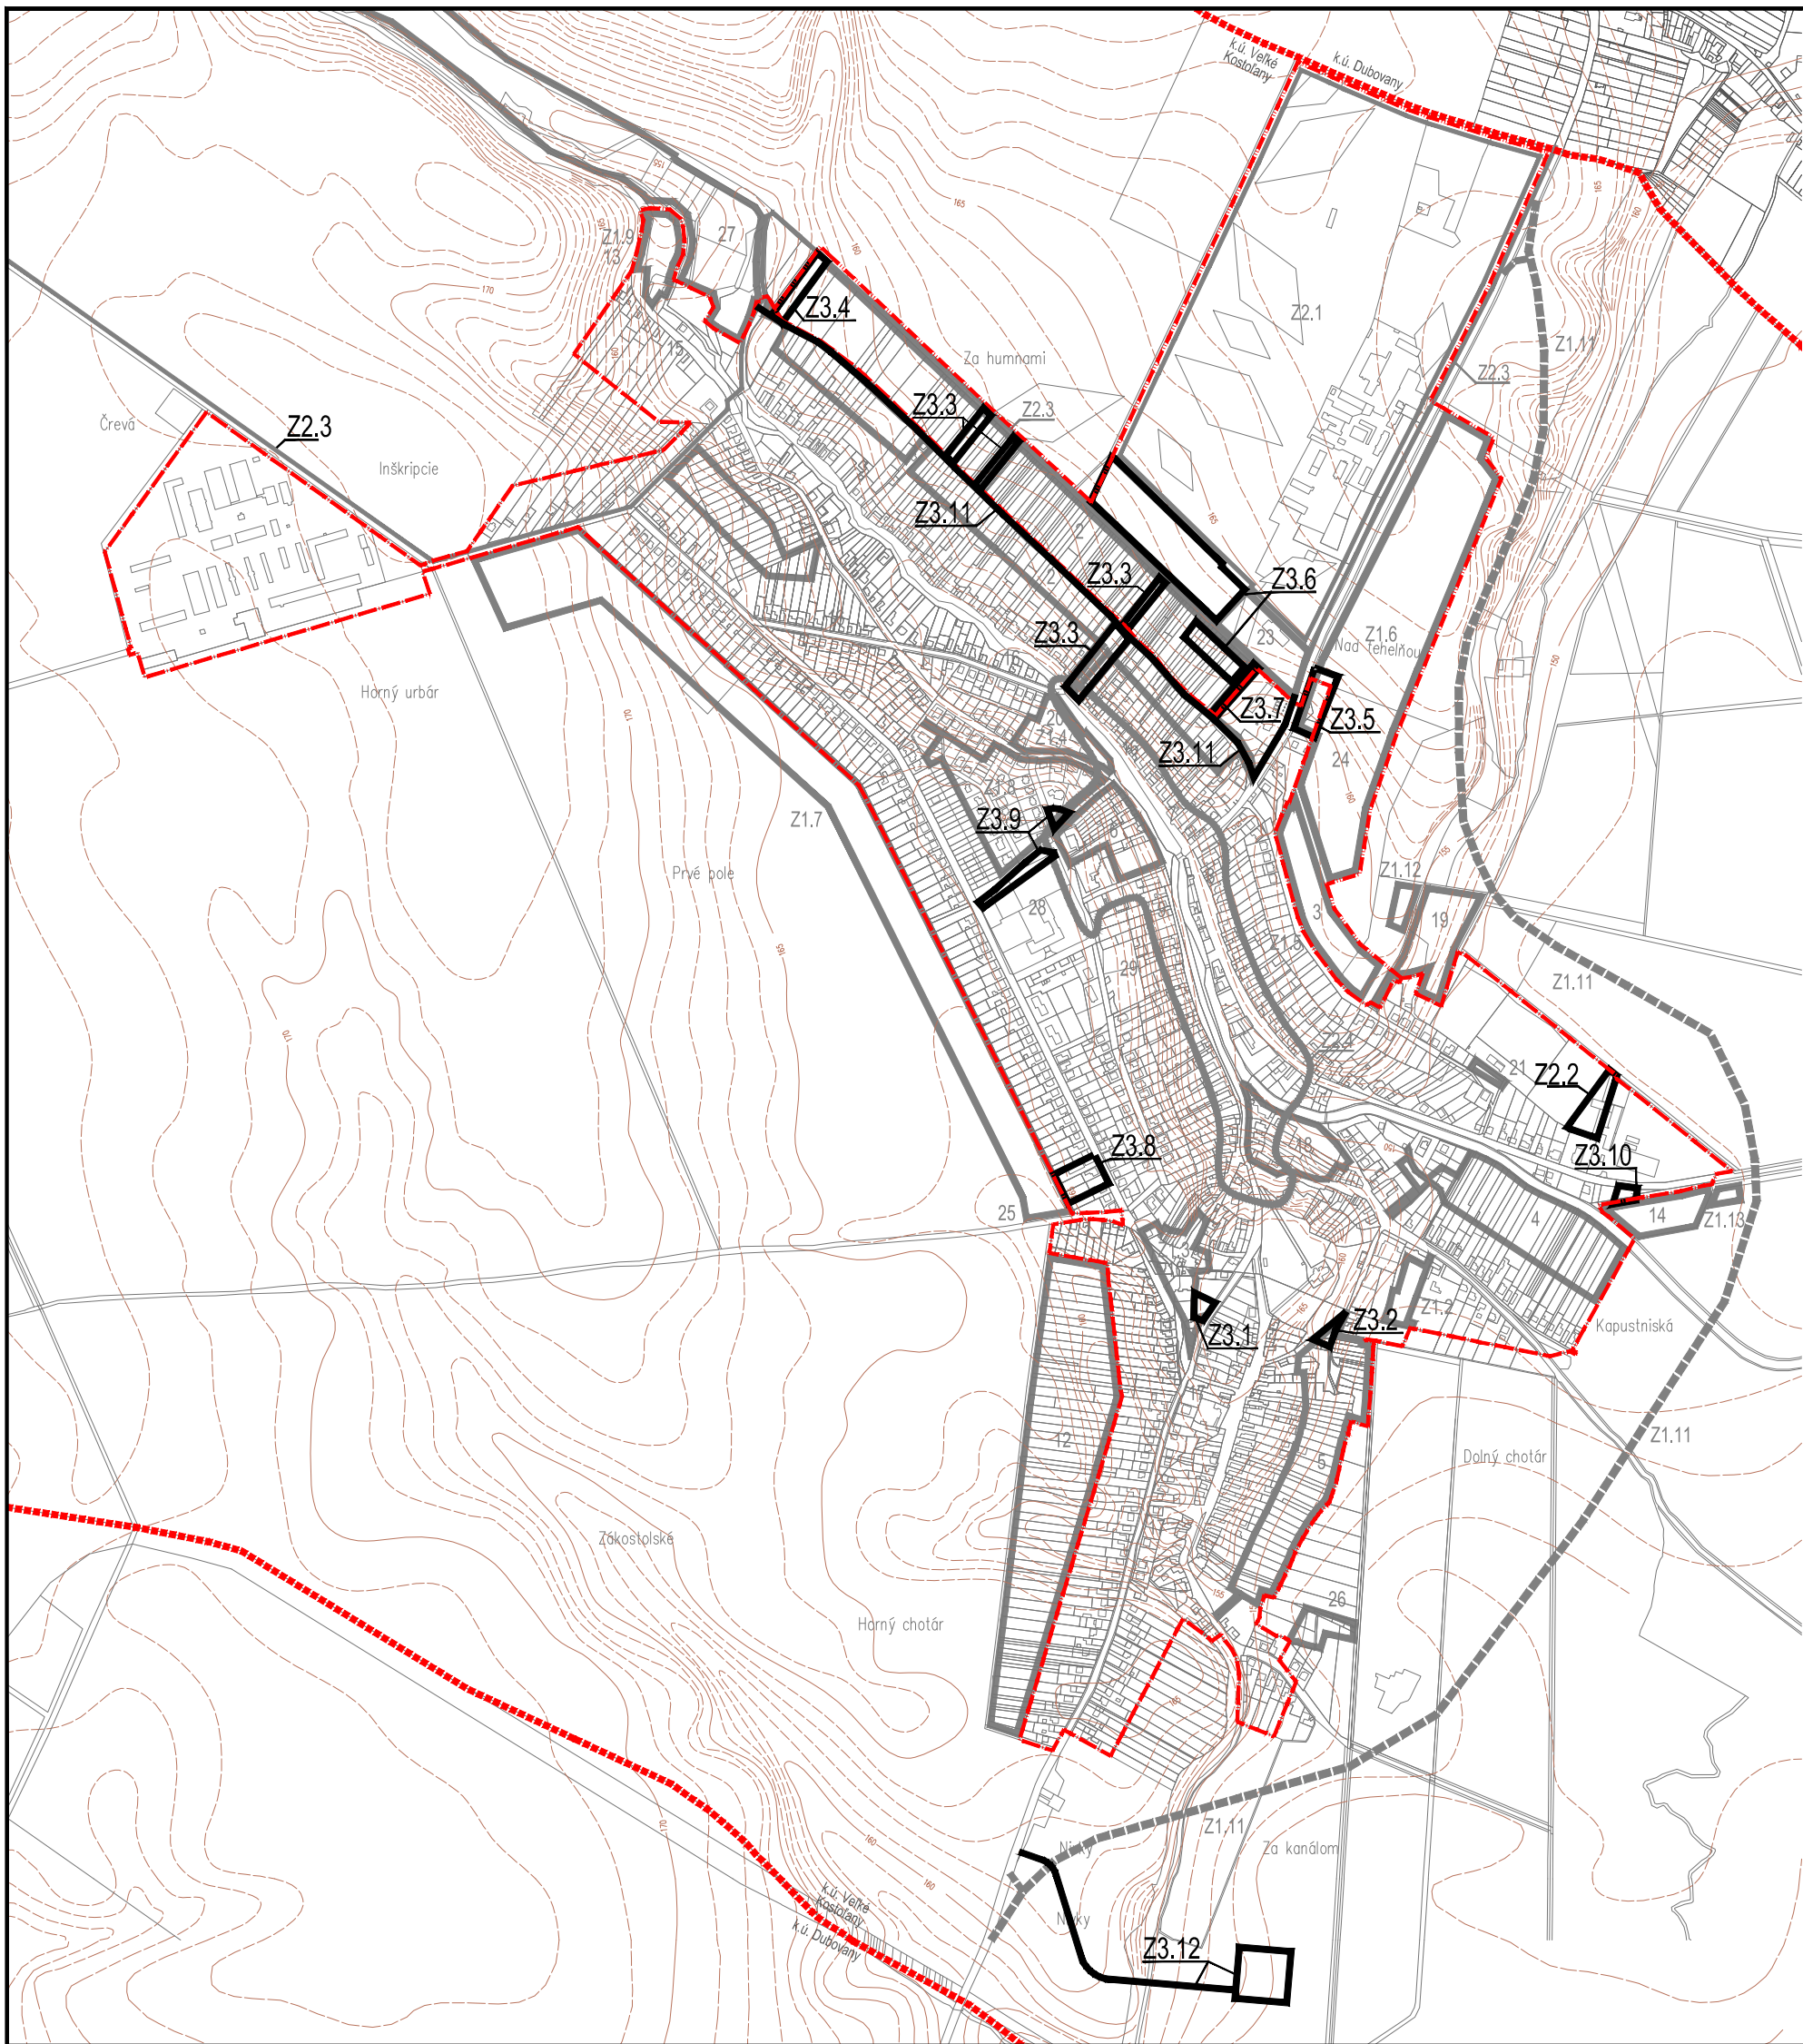

LEGENDA

- hranica katastrálneho územia obce jestvujúca
- - - hranica zastavaného územia jestvujúca
- - - hranica zastavaného územia navrhovaná
- ▬ lokality rozvoja podľa ÚPN-O a jeho zmien
- ▬ lokality rozvoja podľa Zmeny č. 03/2018 ÚPN-O V.Kostoľany

pôvodný ÚPN-O	zmena 01/2008
1 Hlboká	Z1.1 Španie
2 Záhumenice	Z1.2 Kanižská
3 Športová	Z1.3 Centrum 2 (pôvodné č. lokality -10)
4 Kanižská	Z1.4 Mierová (pôvodné č. lokality -20)
5 Kapustníská	Z1.5 Športová (pôvodné č. lokality -3)
6 Centrum	Z1.6 Nad tehelňou
7 Družstevná	Z1.7 Prvé pole
8 Hollého	Z1.8 Majer
9 Majerníka	Z1.9 Starý mlyn (pôvodné č. lokality -13)
10 Centrum 2	Z1.10 Izolačná a verejná zeleň
11 L. Štúra	Z1.11 Dopravný obchvat
12 Horný chotár	Z1.12 Zberný dvor
13 Starý mlyn	Z1.13 ČS PHM (pôvodné č. lokality -24)
14 Ku stanici	
15 Sadová	
16 Družstevná	
17 Trnavská	
18 Farská záhrada	
19 Stará tehelňa	
20 Mierová	
21 Štadión	
22 Železničná stanica	
23 Vysielač	
24 Piešťanská (funkcia premiestnená do lokality Z1.13)	
25 Cesta do EBO	
26 Bažantnica	
27 Kostolianska kottina	
28 ZŠ	
29 MŠ	

zmena 02/2016
Z2.1 Vysielač 2
Z2.2 Šupa
Z2.3 Cyklotrasa
Z2.4 CZO (centrálina zóna obce)

zmena 03/2018
Z3.1 Šimor
Z3.2 Kapustníská
Z3.3 Magula
Z3.4 Ochodková
Z3.5 Piešťanská
Z3.6 Vysielač 3
Z3.7 Podolan
Z3.8 Oravec
Z3.9 Centrum 1
Z3.10 ENL SK
Z3.11 Cyklotrasa 2
Z3.12 NJZ

ZMENA 03/2018 - NÁVRH SEA

ÚPN-O VEĽKÉ KOSTOĽANY

investor
spracovateľ
spracované

Obec Veľké Kostoľany
Ing. arch. Eva Krupová
september 2018

LOKALITY ROZVOJA A.01