


Stavebník:	YIT Slovakia a.s., Račianska 153/A 831 54 Bratislava	Projekt:				Polyfunkčný súbor BCT 3,Bytové domy, Administratívna budova Dokumentácia pre územné rozhodnutie		Zodp. projektant: Ing. arch. Juraj Benetin		
Zhotoviteľ:	Compass s.r.o. Bajkalská 29/E, 821 01, Bratislava	Obsah:				Pohľad Južný				
Zodp. projektant:	Ing. arch. Juraj Benetin	Miesto stavby:				Bratislava - Ružinov, Bratislava II				
HIP:	Ing. František Marčok	Stupeň:	PDUR	Formát:	420 x 297	Mierka:	1 : 300	Dátum:	06/2018	Zodp. projektant: Ing. arch. Juraj Benetin




Stavebník: YIT Slovakia a.s., Račianska 153/A 831 54 Bratislava		Projekt: Polyfunkčný súbor BCT 3,Bytové domy, Administratívna budova Dokumentácia pre územné rozhodnutie				Zodp. projektant: Ing. arch. Juraj Benetín
Zhotoviteľ: Compass s.r.o. Bajkalská 29/E, 821 01, Bratislava		Obsah: Pohľad Juhovýchodný				
Zodp. projektant: Ing. arch. Juraj Benetín		Miesto stavby: Bratislava - Ružinov, Bratislava II				
HIP: Ing. František Marčok		Stupeň: PDUR	Formát: 510 x 297	Mierka: 1 : 300	Dátum: 06/2018	



Stavebník:	YIT Slovakia a.s., Račianska 153/A 831 54 Bratislava	Projekt:				Zodp. projektant: Ing. arch. Juraj Benetin
		Polyfunkčný súbor BCT 3,Bytové domy, Administratívna budova Dokumentácia pre územné rozhodnutie				
Zhotoviteľ:	Compass s.r.o. Bajkalská 29/E, 821 01, Bratislava	Obsah:				
		Pohľad Severovýchodný				
Zodp. projektant:		Miesto stavby:				
Ing. arch. Juraj Benetin		Bratislava - Ružinov, Bratislava II				
HIP:	Ing. František Marčok	Stupeň:	Formát:	Mierka:	Dátum:	
		PDUR	420 x 297	1 : 300	06/2018	Ing. arch. Juraj Benetin

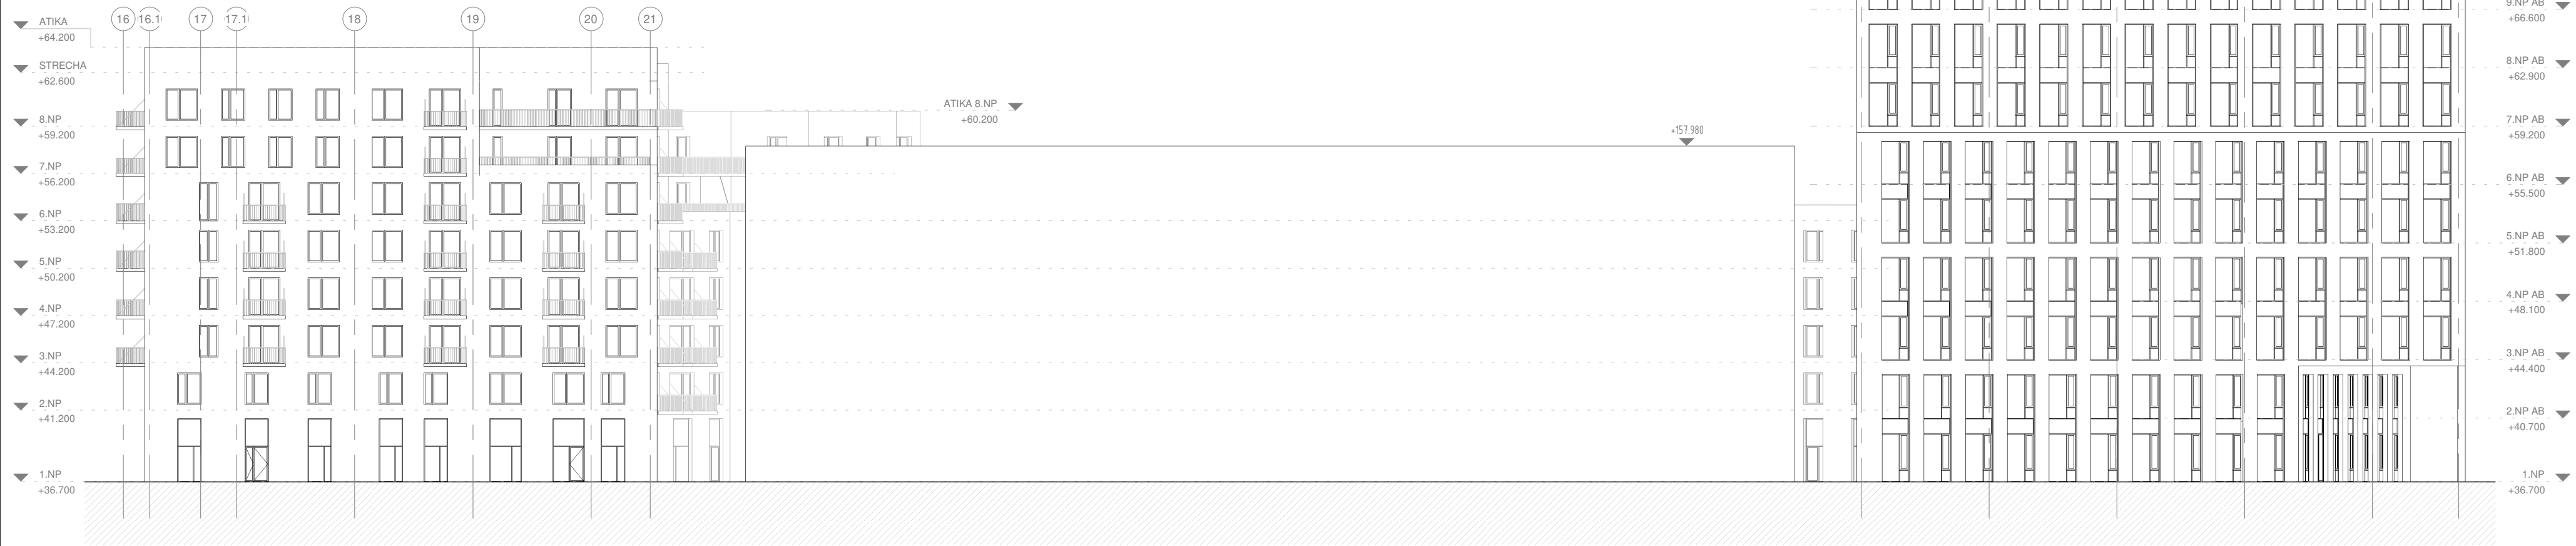

Stavebník:	YIT Slovakia a.s., Račianska 153/A 831 54 Bratislava	Projekt:					Polyfunkčný súbor BCT 3, Bytové domy, Administratívna budova Dokumentácia pre územné rozhodnutie				
Zhotoviteľ:	Compass s.r.o. Bajkalská 29/E, 821 01, Bratislava	Obsah:					Pohľad Západný				
Zodp. projektant:	Ing. arch. Juraj Benetin	Miesto stavby:					Bratislava - Ružinov, Bratislava II				
HIP:	Ing. František Marčok	Stupeň:	PDUR	Formát:	550 x 297	Mierka:	1 : 300	Dátum:	06/2018	Zodp. projektant:	Ing. arch. Juraj Benetin

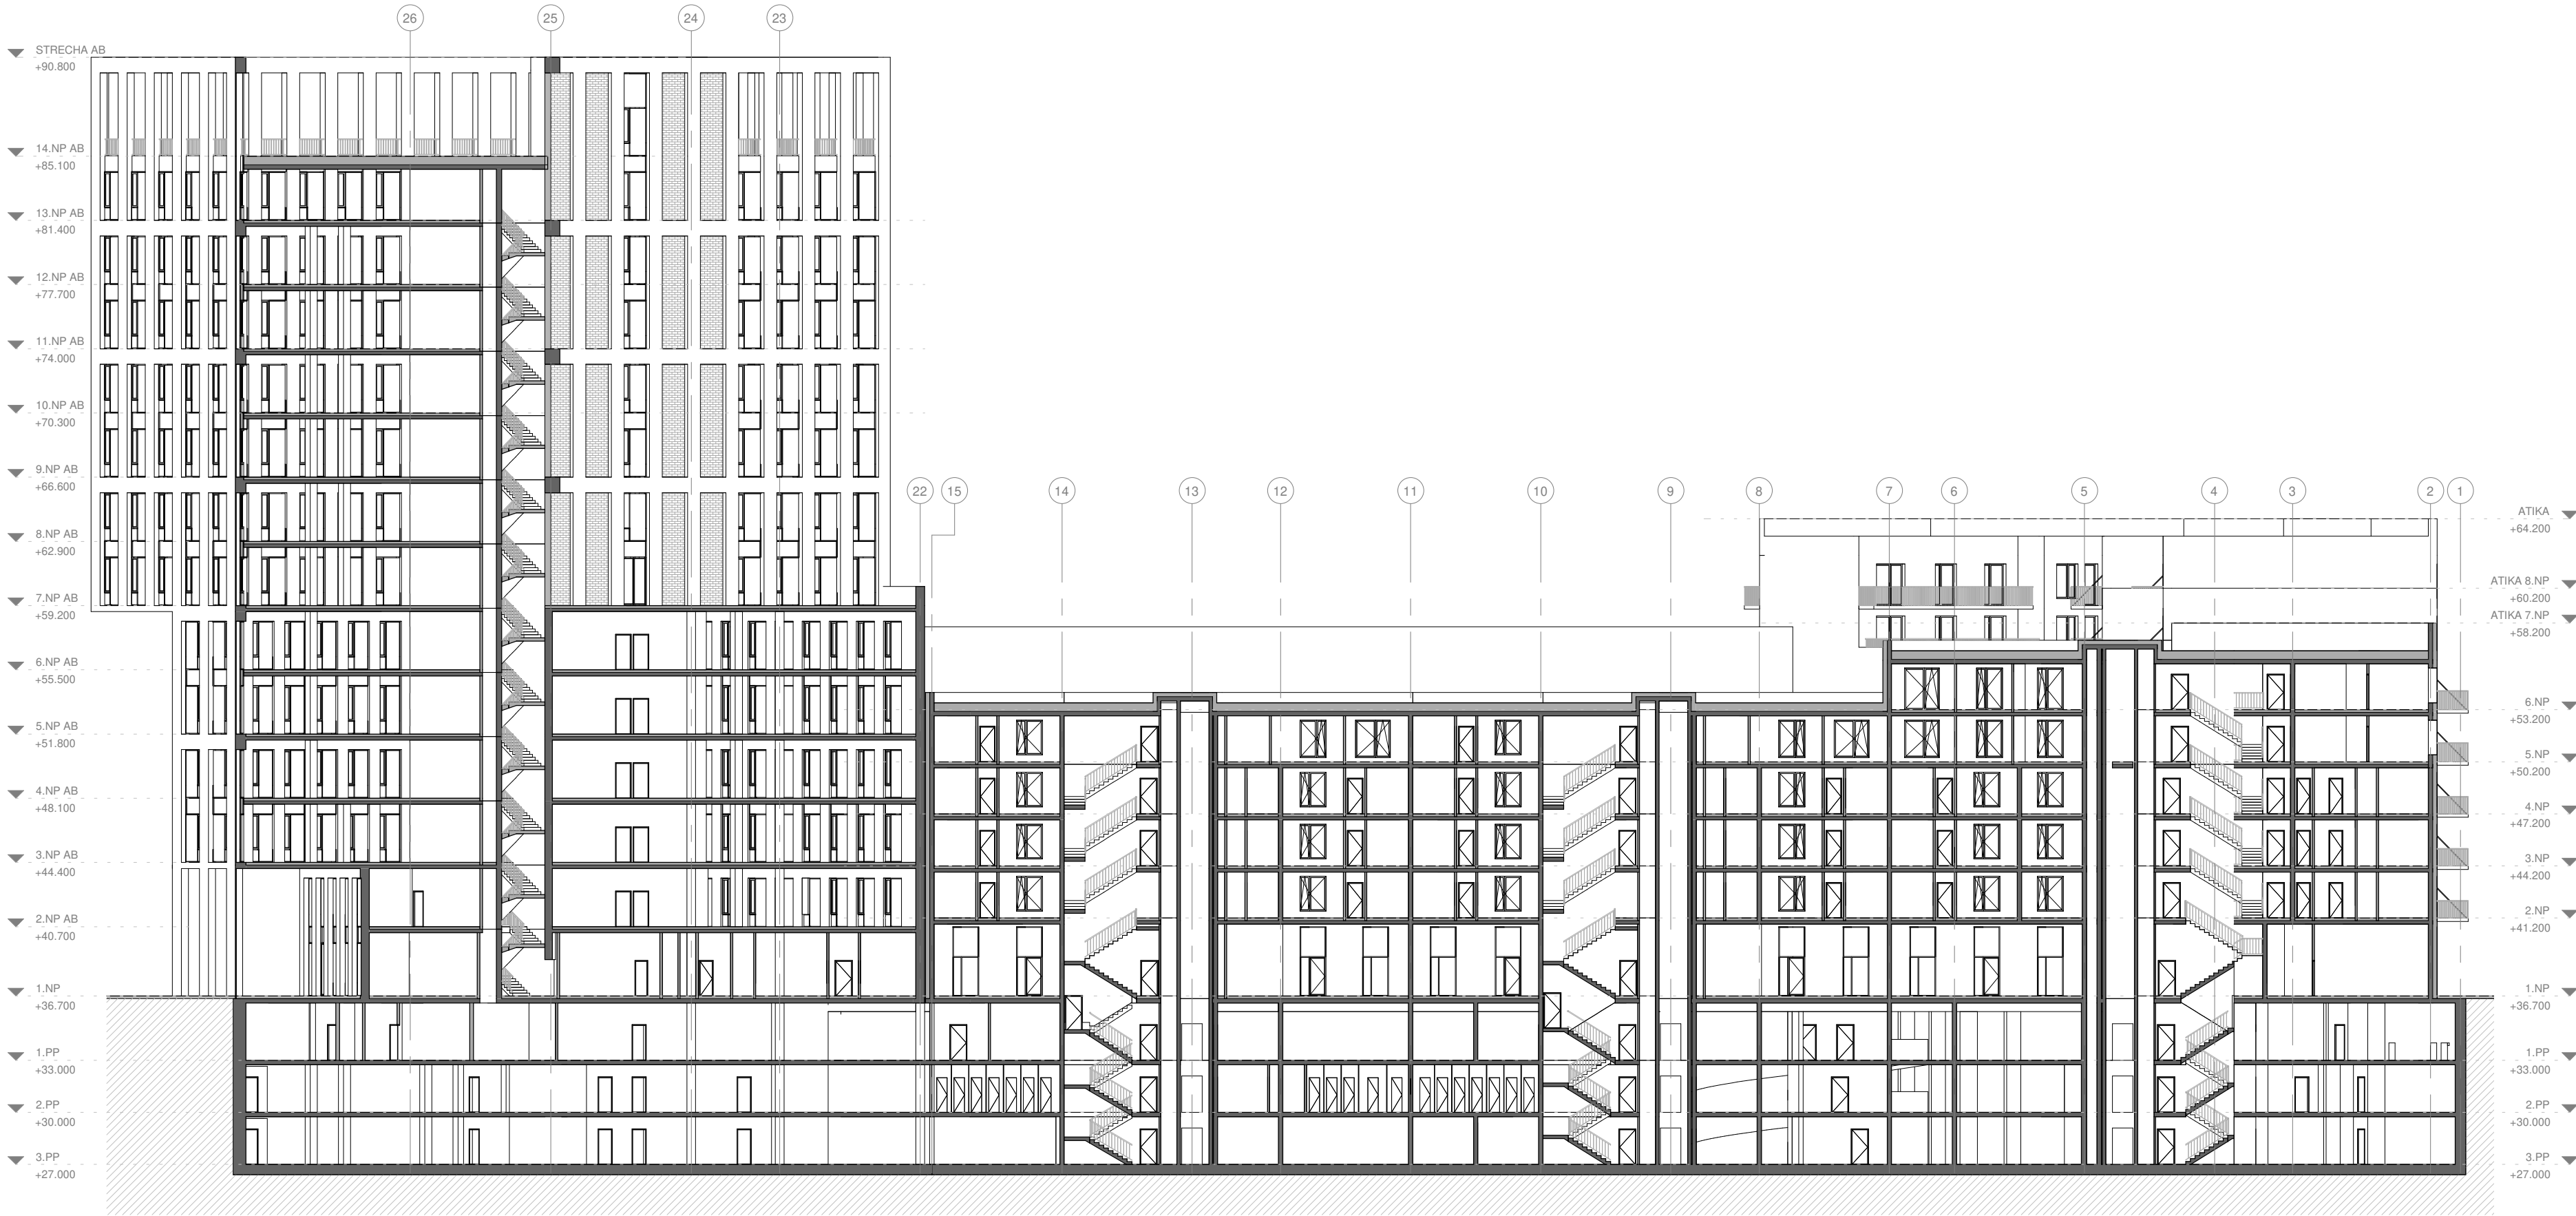

Stavebník:	YIT Slovakia a.s., Račianska 153/A 831 54 Bratislava	Projekt:	Polyfunkčný súbor BCT 3,Bytové domy, Administratívna budova Dokumentácia pre územné rozhodnutie				Zodp. projektant: Ing. arch. Juraj Benetín			
Zhotoviteľ:	Compass s.r.o. Bajkalská 29/E 821 01, Bratislava	Obsah:	Rez 1-1							
Zodp. projektant:	Ing. arch. Juraj Benetín	Miesto stavby:	Bratislava - Ružinov, Bratislava II							
HIP:	Ing. František Marčok	Stupeň:	PDUR	Formát:	510 x 297	Mierka:	1 : 300	Dátum:	06/2018	Zodp. projektant: Ing. arch. Juraj Benetín



Stavebník:	YIT Slovakia a.s., Račianska 153/A 831 54 Bratislava	Projekt:					Polyfunkčný súbor BCT 3,Bytové domy, Administratívna budova Dokumentácia pre územné rozhodnutie			Zodp. projektant: Ing. arch. Juraj Benetin
Zhotoviteľ:	Compass s.r.o. Bajkalská 29/E, 821 01, Bratislava	Obsah:					Rez 2-2			
Zodp. projektant:	Ing. arch. Juraj Benetin					Miesto stavby: Bratislava - Ružinov, Bratislava II				
HIP:	Ing. František Marčok	Stupeň:	PDUR	Formát:	420 x 297	Mierka:	1 : 300	Dátum:	06/2018	



Stavebník:	YIT Slovakia a.s., Račianska 153/A 831 54 Bratislava		Projekt:				Polyfunkčný súbor BCT 3,Bytové domy, Administratívna budova Dokumentácia pre územné rozhodnutie		Zodp. projektant: Ing. arch. Juraj Benetín	
Zhotoviteľ:	Compass s.r.o. Bajkalská 29/E, 821 01, Bratislava		Obsah:				Rezopohľad B-B			
Zodp. projektant: Ing. arch. Juraj Benetín			Miesto stavby: Bratislava - Ružinov, Bratislava II							
HIP:	Ing. František Maňock		Stupeň:	PDUR	Formát:	510 x 297	Mierka:	1 : 300	Dátum:	06/2018