


k.ú. BOLIAROV

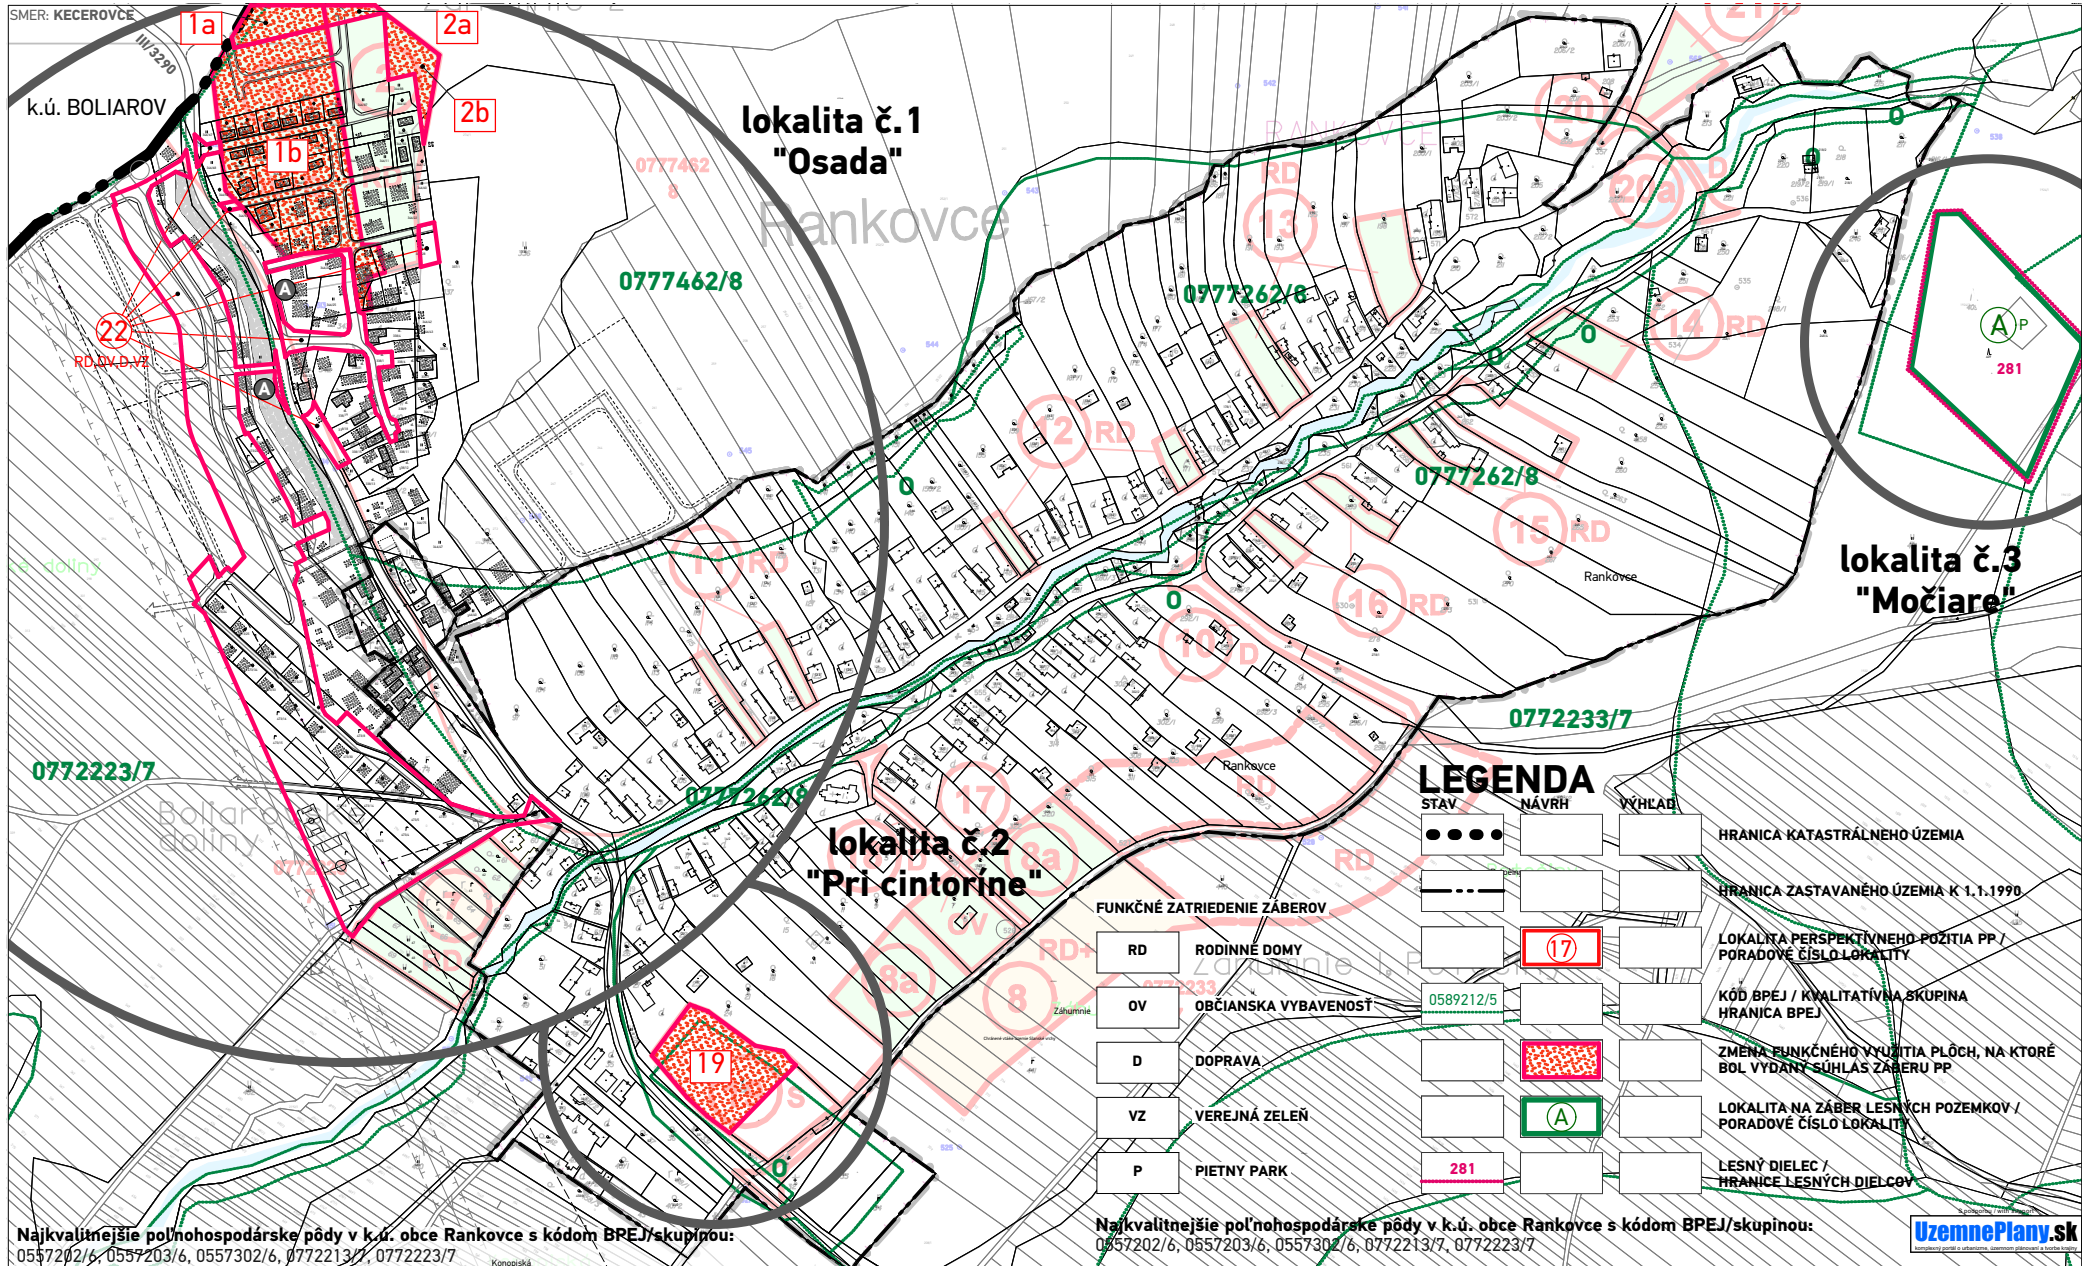

Najkvalitnejšie poľnohospodárske pôdy v k.ú. obce Rankovce s kódom BPEJ/skupinou:

0557202/6, 0557203/6, 0557302/6, 0772213/7, 0772223/7

UPN OBCÍ N. KAMENICA, KOŠICKÝ KLEČENOV, RANKOVCE, V. KAMENICA
- Zmeny a doplnky č.1 v k.ú. RANKOVCE

SCHVAL'OVACÍ ORGÁN: **OBEČNÉ ZASTUPITEL'STVO RANKOVCE**

ČÍSLO UZNESENIA:
DÁTUM SCHVÁLENIA:
ZÁVÄZNÁ ČASŤ VYHLÁSENÁ VZN. Č.

PEČIATKA

STAROSTA OBCE
RANKOVCE
STANISLAV HADAČ

NÁZOV VÝKRESU: **Vyhodnotenie dôsledkov stavebných a iných návrhov na poľnohospodárskej pôde**



A R C H I T E K T I
Mlynská 27, 040 01 Košice
T/F: +421 55 62 315 87
architekti@atriumstudio.sk
www.atriumstudio.sk

NÁZOV / ČÍSLO LOKALITY PRE ZaD:

lokalita č.1 - "Osada"

lokalita č.2 - "Pri cintoríne"

lokalita č.3 - "Močiare"

UzemnePlany.sk

DÁTUM: 09/2018

Č.V.:

7a

1 : 5 0 0 0

