

STAVEBNOTECHNICKÝ STAV BUDOV

BUDOVY VYHOVUJÚCE

BUDOVY REKONŠTRUKCIE SCHOPNÉ

BUDOVY NEVYHOVUJÚCE

HOSPODÁRSKE OBJEKTY

R

OZNAČENIE REKONŠTRUKCIE, ROZOSTAVANIA

Z

ŽÁKLADY

D

DREVENICE


2-3

OZNAČENIE PODLAŽNOSTI BUDOV NAD TERÉNOM

P

OZNAČENIE OBYTNÉHO PODKROVIA

SMER: KECEROVCE
k.ú. BOLIAROV
III/3290

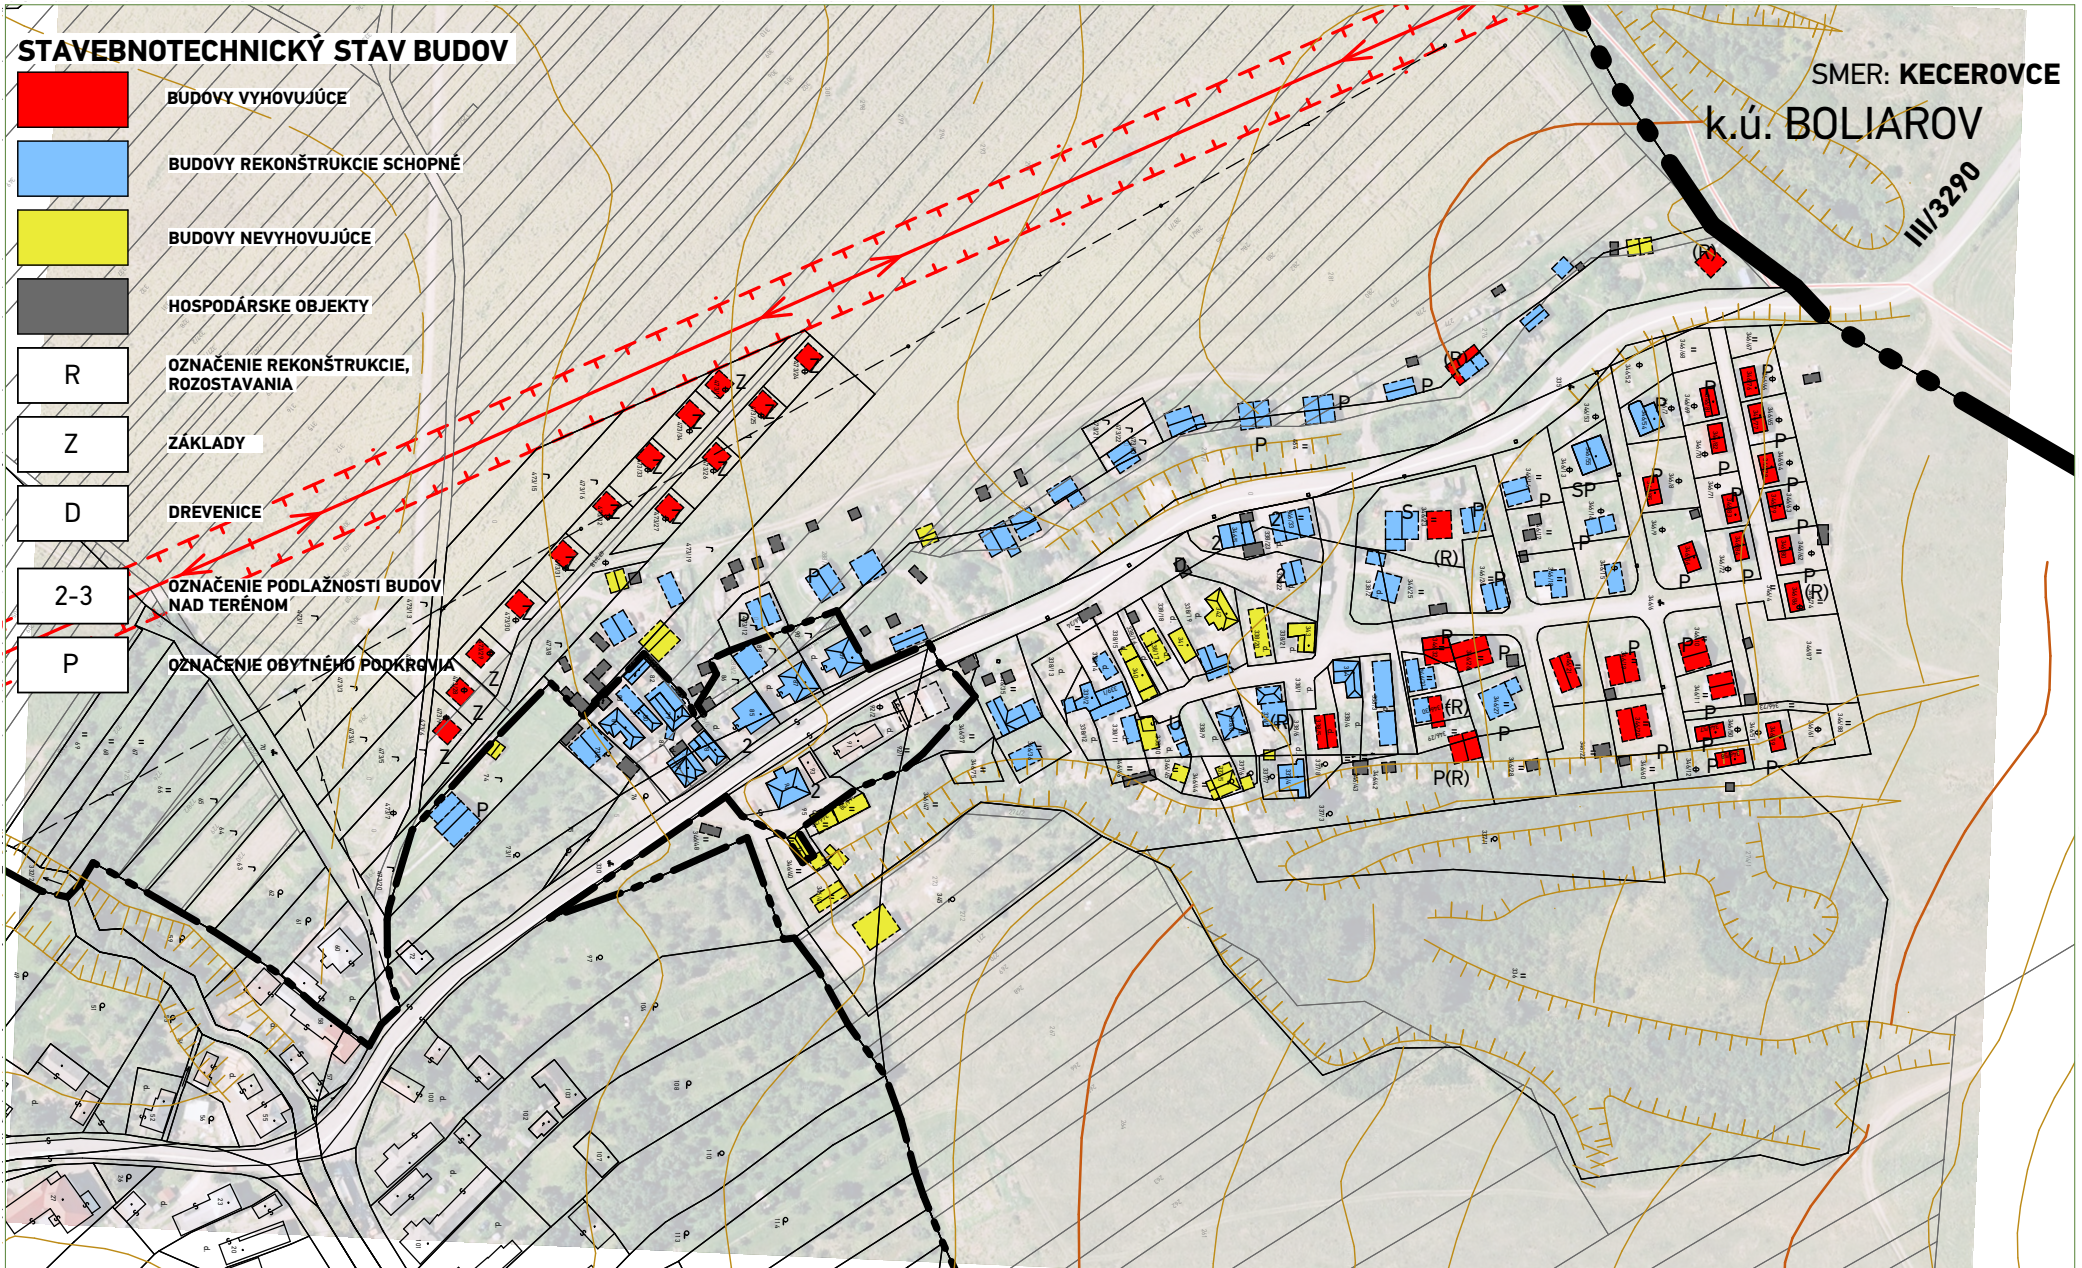

ÚPN OBCI N. KAMENICA, KOŠICKÝ KLČENOV, RANKOVCE, V. KAMENICA
- Zmeny a doplnky č.1 v k.ú. RANKOVCE

NÁZOV VÝKRESU: **Schéma stavebno-technického stavu objektov v Osade**

DÁTUM: 09/2018



SCHVAĽOVACÍ ORGÁN: **OBEČNÉ ZASTUPITELSTVO RANKOVCE**
ČÍSLO UZNESENIA:
DÁTUM SCHVÁLENIA:
ZÁVÄZNÁ ČASŤ VYHLÁSENÁ VZN Č.

PEČIATKA

STAROSTA OBCE
RANKOVCE
STANISLAV HADA

atrium

ARCHITEKTI

Mlynská 27, 040 01 Košice

T/F: +421 55 62 315 87

architekti@atriumstudio.sk

www.atriumstudio.sk

NÁZOV / ČÍSLO LOKALITY PRE ZaD:

č.v. :

8

1 : 5 000

