



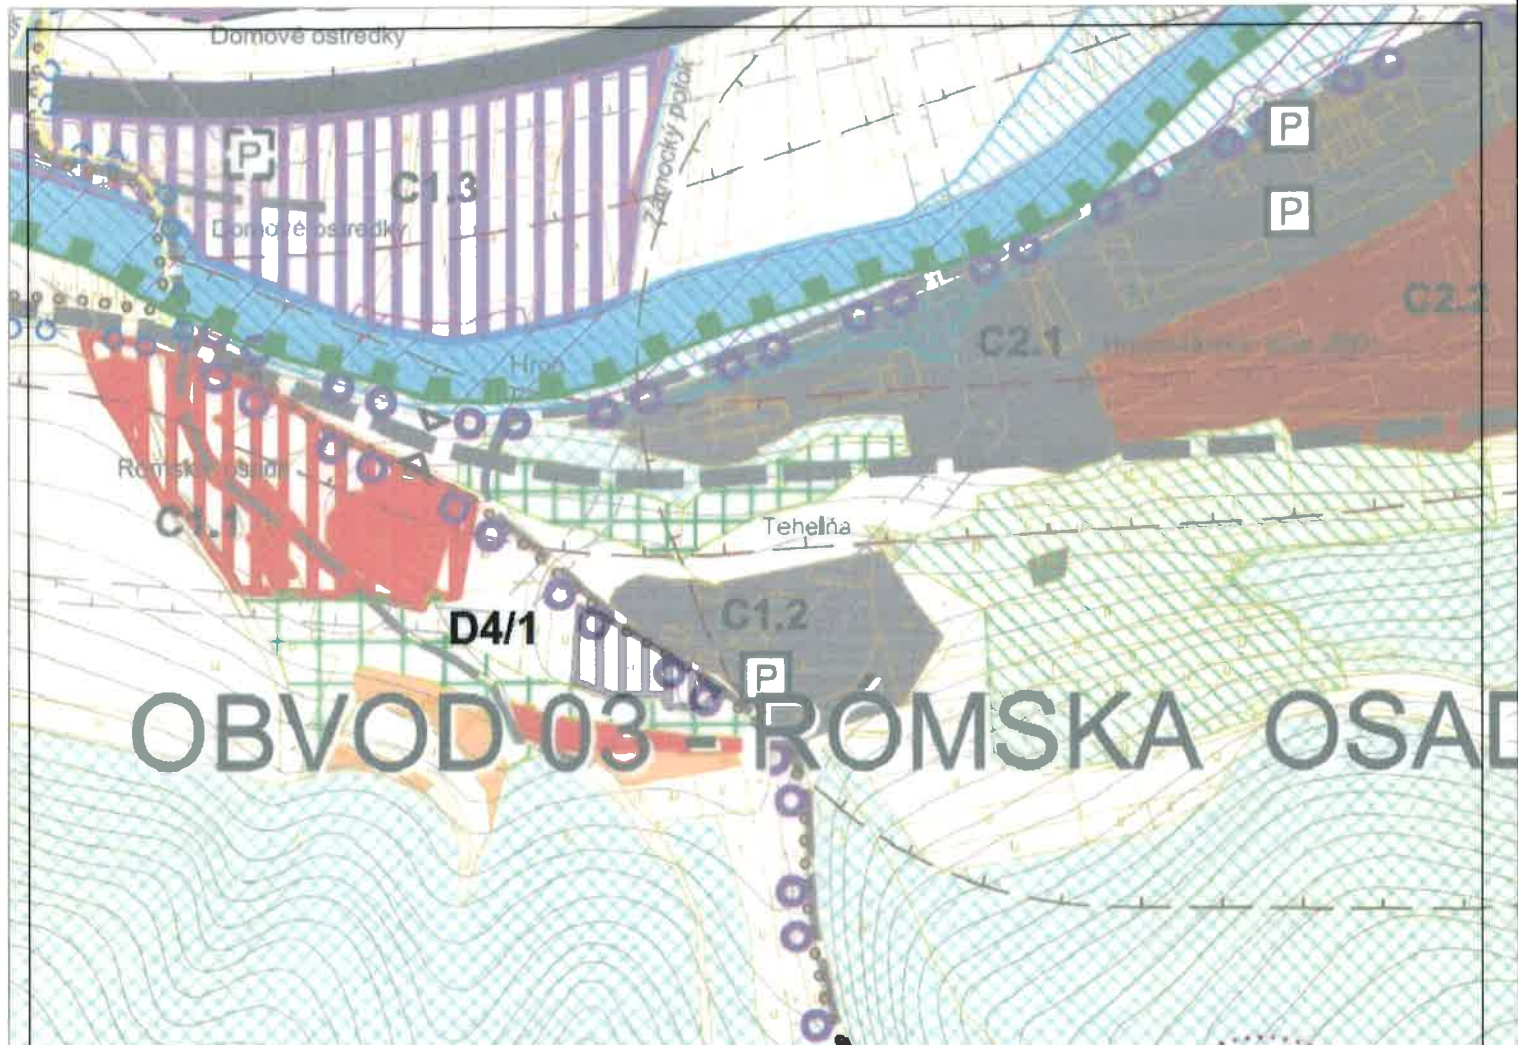

OBVOD 03 - RÓMSKA OSADA

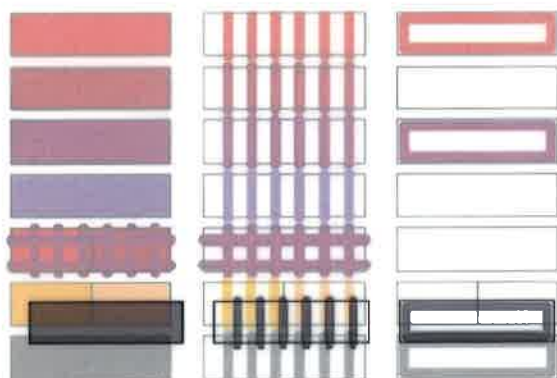

PLOCHY RODINNÝCH DOMOV

PLOCHY BYTOVÝCH DOMOV

PLOCHY ZÁKLADNEJ OV A SOC. INFRAŠTRUKTÚRY

PLOCHY VYŠŠEJ OBČIANSKEJ VYBAVENOSTI

FUNKČNE ZMIEŠANÉ PLOCHY

PLOCHY ŠPORTU, REKREÁCIE, A CESTOVNÉHO RUCHU
PLOCHY PRIEMYSLU, SKLADOV A TECH. VYBAVENIA

PLOCHY PRIEMYSLU, SKLADOV A TECH. VYBAVENIA



VEDÚCI PROJEKTANT: ING.ARCH. PETER VALKOVIČ

PRACOVNÍK: SPRACOVATEL:

ZODPOVEDNÝ PROJEKTANT

ZÁKL. ČÍSLO: 00DPIS

URBANIZMUS

ING. ARCH. P. ADAMCZAK

DÁTUM: 08.2018

PROJEKTOVÁ A REALITNÁ KANCELÁRIA TEL. 0481 429 99 138
TRIEDA SNP č.75 * 974 01 BANSKÁ BYSTRICA

OBSTARÁVATEL: Obec Slovenská Ľupča



HLAVNÝ RIEŠITEĽ

Ing. arch. Vladimír Paško

číslo paré

1: 5000

SPOLUPRÁCA

Bc. Barbora Bugárová

číslo výkresu

ÚZEMNÝ PLÁN OBCE SLOVENSKÁ ĽUPČA

INVESTOR

OBEC SLOVENSKÁ ĽUPČA

DÁTUM

04/2011

MIERKA


Č. VÝKRESU

PREDMET VÝKRESU: KOMPLEXNÝ VÝKRES

PRIESTOROVÉHO USPORIADANIA A FUNKČNÉHO VYUŽÍVANIA

1 : 5 000

6

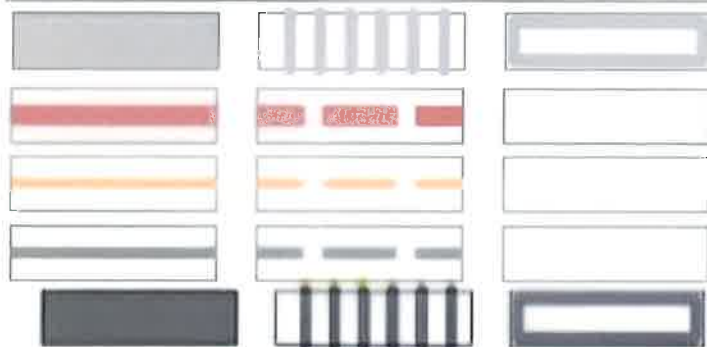

PLOCHY ZASTAVANÉ A PLOCHY ZELENE PODĽA KN

ZBERNÉ KOMUNIKÁCIE

OBSLUŽNÉ KOMUNIKÁCIE

LESNÉ A POČNÉ KOMUNIKÁCIE

PLOCHY PRIEMYSLU, SKLADOV A TECH. VYBAVENIA



VEDÚCI PROJEKTANT: ING. ARCH. PETER VALKOVIČ

PROFESIA ZODPOVEDNÝ PROJEKTANT PODPIS

URBANIZMUS ING. ARCH. P. ADAMČZAKOVÁ

DOPRAVA ING. ANNA BRAŠEŇOVÁ

SPRACOVATEĽ:

eR STAR s.r.o.


PROJEKTOVÁ A REALIZAČNÁ KANCELÁRIA TEL. 090/ 479 01 02

TRIEŤA 51P/ 636 1074 03 HONŠKÁ BYSTRICA

ZÁK. ČÍSLO:

DÁTUM: 08.2018

OBSTARÁVATEĽ: Obec Slovenská Ľupča

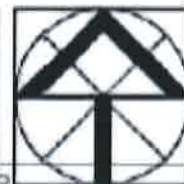

ÚZEMNÝ PLÁN OBCE SLOVENSKÁ ĽUPČA

HLAVNÝ RIEŠITEĽ Ing. arch. Vladimír Paško

SPOLUPRÁCA Bc. Barbora Bugárová

PREDMET VÝKRESU:

INVESTOR OBEC SLOVENSKÁ ĽUPČA


Číslo par. 15000

MIERKA 0:00 výkresu

7

VEREJNÉ DOPRAVNÉ VYBAVENIE

1 : 5 000

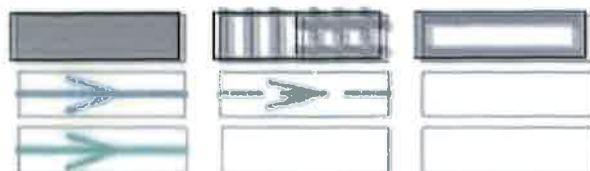

PLOCHY ZASTAVANÉ A PLOCHY ZELENÉ RODIA KN

VODOVOD PITNEJ VODY

VODOVOD ÚŽITKOVEJ VODY



[Handwritten signature]


VEDÚCI PROJEKTANT: ING. ARCH. PETER VALKOVIČ			
SPRACOVATEL': eR STAR s.r.o. PROJEKTOVÁ A REALITNÁ KANCELÁRIA TEL. 049 / 429 99 09 TRIEBA SNP 6.75 * 074 01 BANSKÁ BYSTRICA	PROFESIA URBANISTA VHS	ZAK. ČÍSLO: ING. ARCH. PETER VALKOVIČ ING. ARCH. PETER VALKOVIČ ING. ARCH. PETER VALKOVIČ	PODPIS PODPIS PODPIS
		DATUM: 08.2018	
		OBSTARÁVATEL: Obec Slovenská Ľupča	
HLAVNÝ RIEŠITEĽ		Ing. arch. Vladimír Paško	
SPOLUPRÁCA		Bc. Barbora Bugárová	
PREDMET VÝKRESU: VEREJNÉ TECHNICKÉ VYBAVENIE		INVESTOR: OBEC SLOVENSKÁ ĽUPČA	
VODNÉ HOSPODÁRSTVO, ZABÝVANIE PITNOU VODOU		ČÍSLO PARÉ: 1:5000	
		ČÍSLO VÝKRESU: 88	
		1:5000	



ZMENY A DOPLNKY č. 4



OBVOD 03 - RÓMSKA OSADA

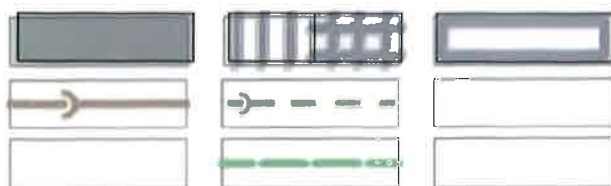

PLOCHY ZASTAVANÉ A PLOCHY ZELENÉ PODLAHNI

KANALIZÁCIA SPLAŠKOVÝCH ODPADOVÝCH VODI GRANTÁČNA


KANALIZÁCIA SPLAŠKOVÝCH ODPADOVÝCH VODI TLAKOVÁ



[Handwritten signature]

VEDÚCI PROJEKTANT: ING. ARCH. PETER VALKOVIČ				
PROFESIA	ZODPOVEDNÝ PROJEKTANT			PODPIS
URBANIZMUS	ING. ARCH. P. ADAMCZAKOVÁ			
SPRACOVATEL':	VHS	ZAK. ČÍSLO:		
		DÁTUM: 08.2018		
PROJEKTOVÁ A REALITNÁ KANCELÁRIA TEL. 0918 429 09 09 TRIEDA SNP č. 75 * 574 01 BANSKÁ BYSTRICA		OBSTARÁVATEL': Obec Slovenská Ľupča		
ÚZEMNÝ PLÁN OBCE SLOVENSKÁ ĽUPČA				
HLAVNÝ RIEŠITEĽ	Ing. arch. Vladimír Paško	číslo par. 1	5000	
SPOLUPRÁCA	Bc. Barbora Bugárová	MIERKA	číslo výkresu 99	
PREDMET VÝKRESU: VEREJNÉ TECHNICKÉ VYBAVENIE				
VODNÉ HOSPODÁRSTVO, KANALIZÁCIA, VODNÉ TOKY		1 : 5 000		

ZMENY A DOPLNKY Č. 4

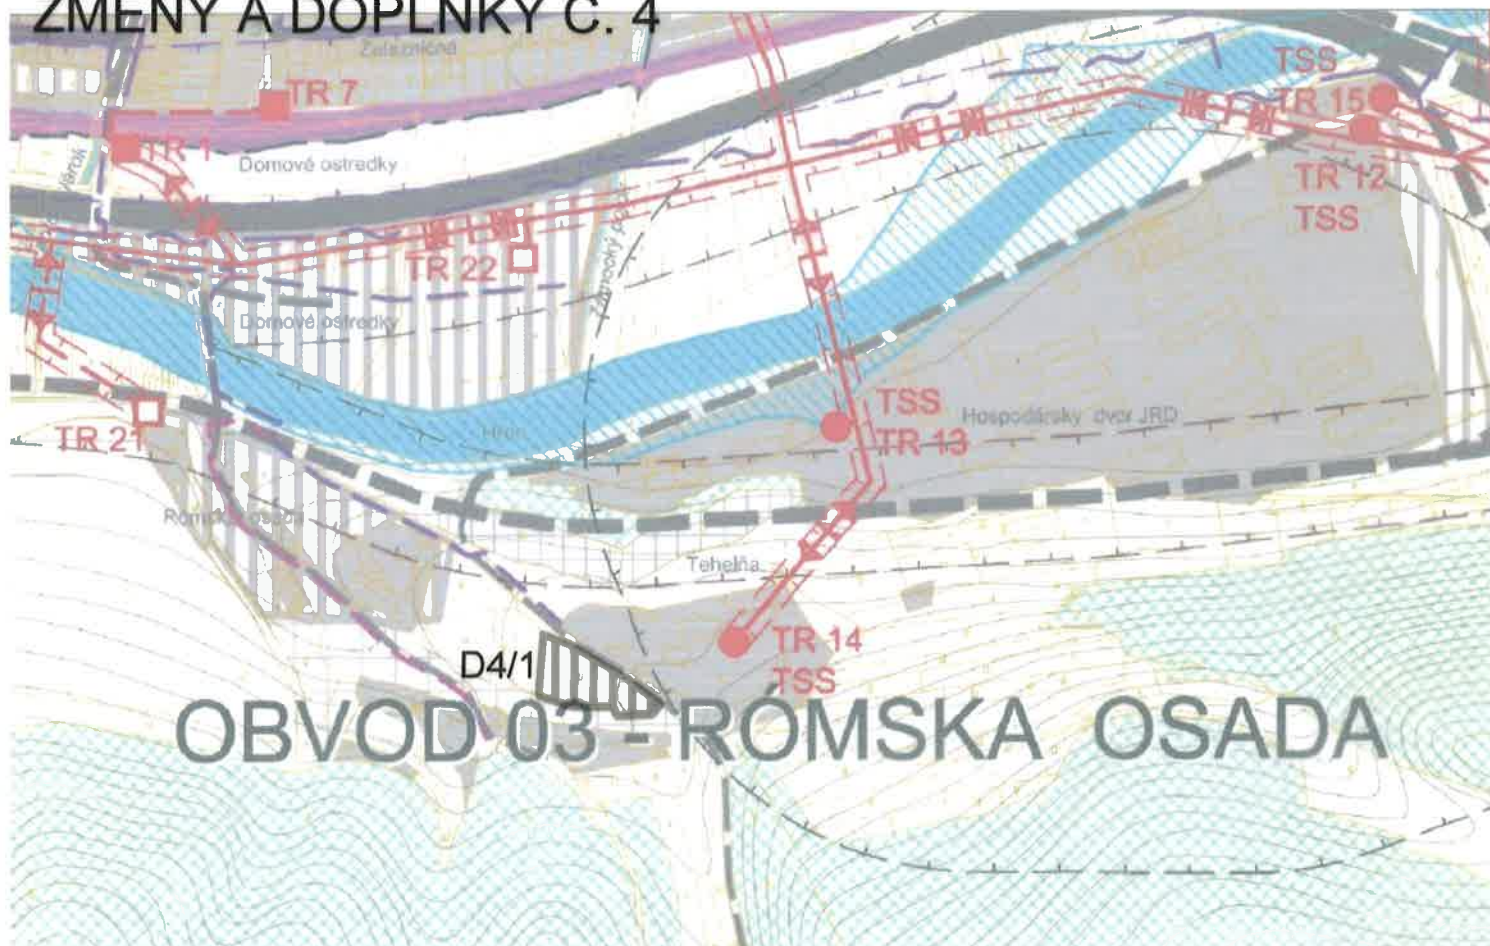

			PLOCHY ZASTAVANÉ A PLOCHY ZELENÉ PODĽA KN
			DVOJLINKA 110 kV VZDUŠNÉHO VEDENIA EL. ENERGIE
			DVOJLINKA 22 kV VZDUŠNÉHO VEDENIA EL. ENERGIE
			JEDNODUCHÁ 22 kV VZDUŠNÁ LINKA EL. ENERGIE
			22 kV KÁBLOVÉ VEDENIE ELEKTRICKEJ ENERGIE
			6 kV KÁBLOVÉ VEDENIE ELEKTRICKEJ ENERGIE
			ELEKTRICKÁ ROZVODŇA 110 / 22 kV
			MUROVANÁ / KIOSKOVÁ TRANSFORMAČNÁ STANICA
			STOŽIAROVÁ TRANSFORMAČNÁ STANICA EL. ENERGIE
			TRAFOSTANICA SSE
			PLOCHY PRIEMYSLU, SKLADOV A TECH. VYBAVENIA



[Handwritten signature]

VEDÚCI PROJEKTANT: ING.ARCH. PETER VALKOVIČ			
PROFESIA	ZODPOVEDNÝ PROJEKTANT	PODPIS	
URBANIZMUS	ING. ARCH. P. ADAMČZAKOVÁ		
EL. ENERGIA	ING. ŠTEFAN TROPP		
TELEKOMUNIKÁCIE	ING. ŠTEFAN TROPP		
SPRACOVATEL:	ZAK. ČÍSLO:		
	DÁTUM: 08.2018		
PROJEKTOVÁ A REALIZAČNÁ KANCELÁRIA TEL: 095 428 98 08			
TRIEDA SNP 6.75 074 01 BANSKÁ BYSTRICA			
OBSTARÁVATEL: Obec Slovenská Ľupča			
ÚZEMNÝ PLAN OBCE SLOVENSÁ ĽUPČA			
HLAVNÝ RIEŠITEĽ	Ing. arch. Vladimír Paško	číslo par. 1	5000
SPOLUPRÁCA	Bc. Barbora Bugárová	číslo výkresu	10
PREDMET VÝKRESU: VEREJNÉ TECHNICKÉ VÝBAVENIE			
ENERGETIKA, ZÁSOBOVANIE EL. ENERGIJOU, TELEKOMUNIKÁCIE		1 : 5 000	

ZMENY A DOPLNKY Č. 4



	HRANICA ZASTAVANÉHO ÚZEMIA 1.1.1990
	HRANICA LOKALITY (ZÁBERU POL.PÓDY)
	65 ČÍSLO LOKALITY (ZÁBERU POL.PÓDY)
	HRANICA BONITOVANEJ PÔDNO-EKOLOGICKEJ JEDNOTKY
	00926R2 KÓD BPEJ
	SKUPINA BPEJ
	ORNÁ PÔDA
	TRVALÉ TRÁVNE PORASTY
	ZÁHRADY
	LESY
	ZASTAVANÁ PLOCHA
	TRVALÉ TRÁVNE PORASTY



Handwritten signature

VEDÚCI PROJEKTANT: ING.ARCH. PETER VALKOVIČ			
PROFESIA	ZODPOVEDNÝ PROJEKTANT	PODPIS	
URBANIZMUS	ING. ARCH. P. ADAMČZAKOVÁ		
OCHRANA POL.PÓDY	MGR. VIERA BALOGHOVÁ		
SPRACOVATEL:		ZÁK. ČÍSLO:	
		DÁTUM: 08.2018	
PROJEKTOVÁ A REALITNÁ KANCELÁRIA TEL: 043 470 99 00			
TRIEDA SNP č. 75 - 974 01 BANSKÁ BYSTRICA		OBSTARÁVATEL: Obec Slovenská Ľupča	
ÚZEMNÝ PLÁN OBCE SLOVENSKÁ ĽUPČA			
HLAVNÝ RIEŠITEĽ	Ing. arch. Vladimír Paško	DÁTUM	2011
SPOLUPRÁCA	Bc. Barbora Bugárová	číslo par. 1	5000
PREDMET VÝKRESU:		MIERKA	číslo výkresu
PERSPEKTÍVNE POUŽITIE POL'NOHOSPODÁRSKEJ PÓDY A LESNÝCH POZEMKOV		1 : 5 000	12
NA STAVEBNÉ A INÉ ZÁMERY			