


Výkres č.5


**VÝKRES VEREJNÉHO TECHNICKÉHO
VYBAVENIA ÚZEMIA**

M 1 : 2 000

ÚZEMNÝ PLÁN OBCE ŽABOKREKY

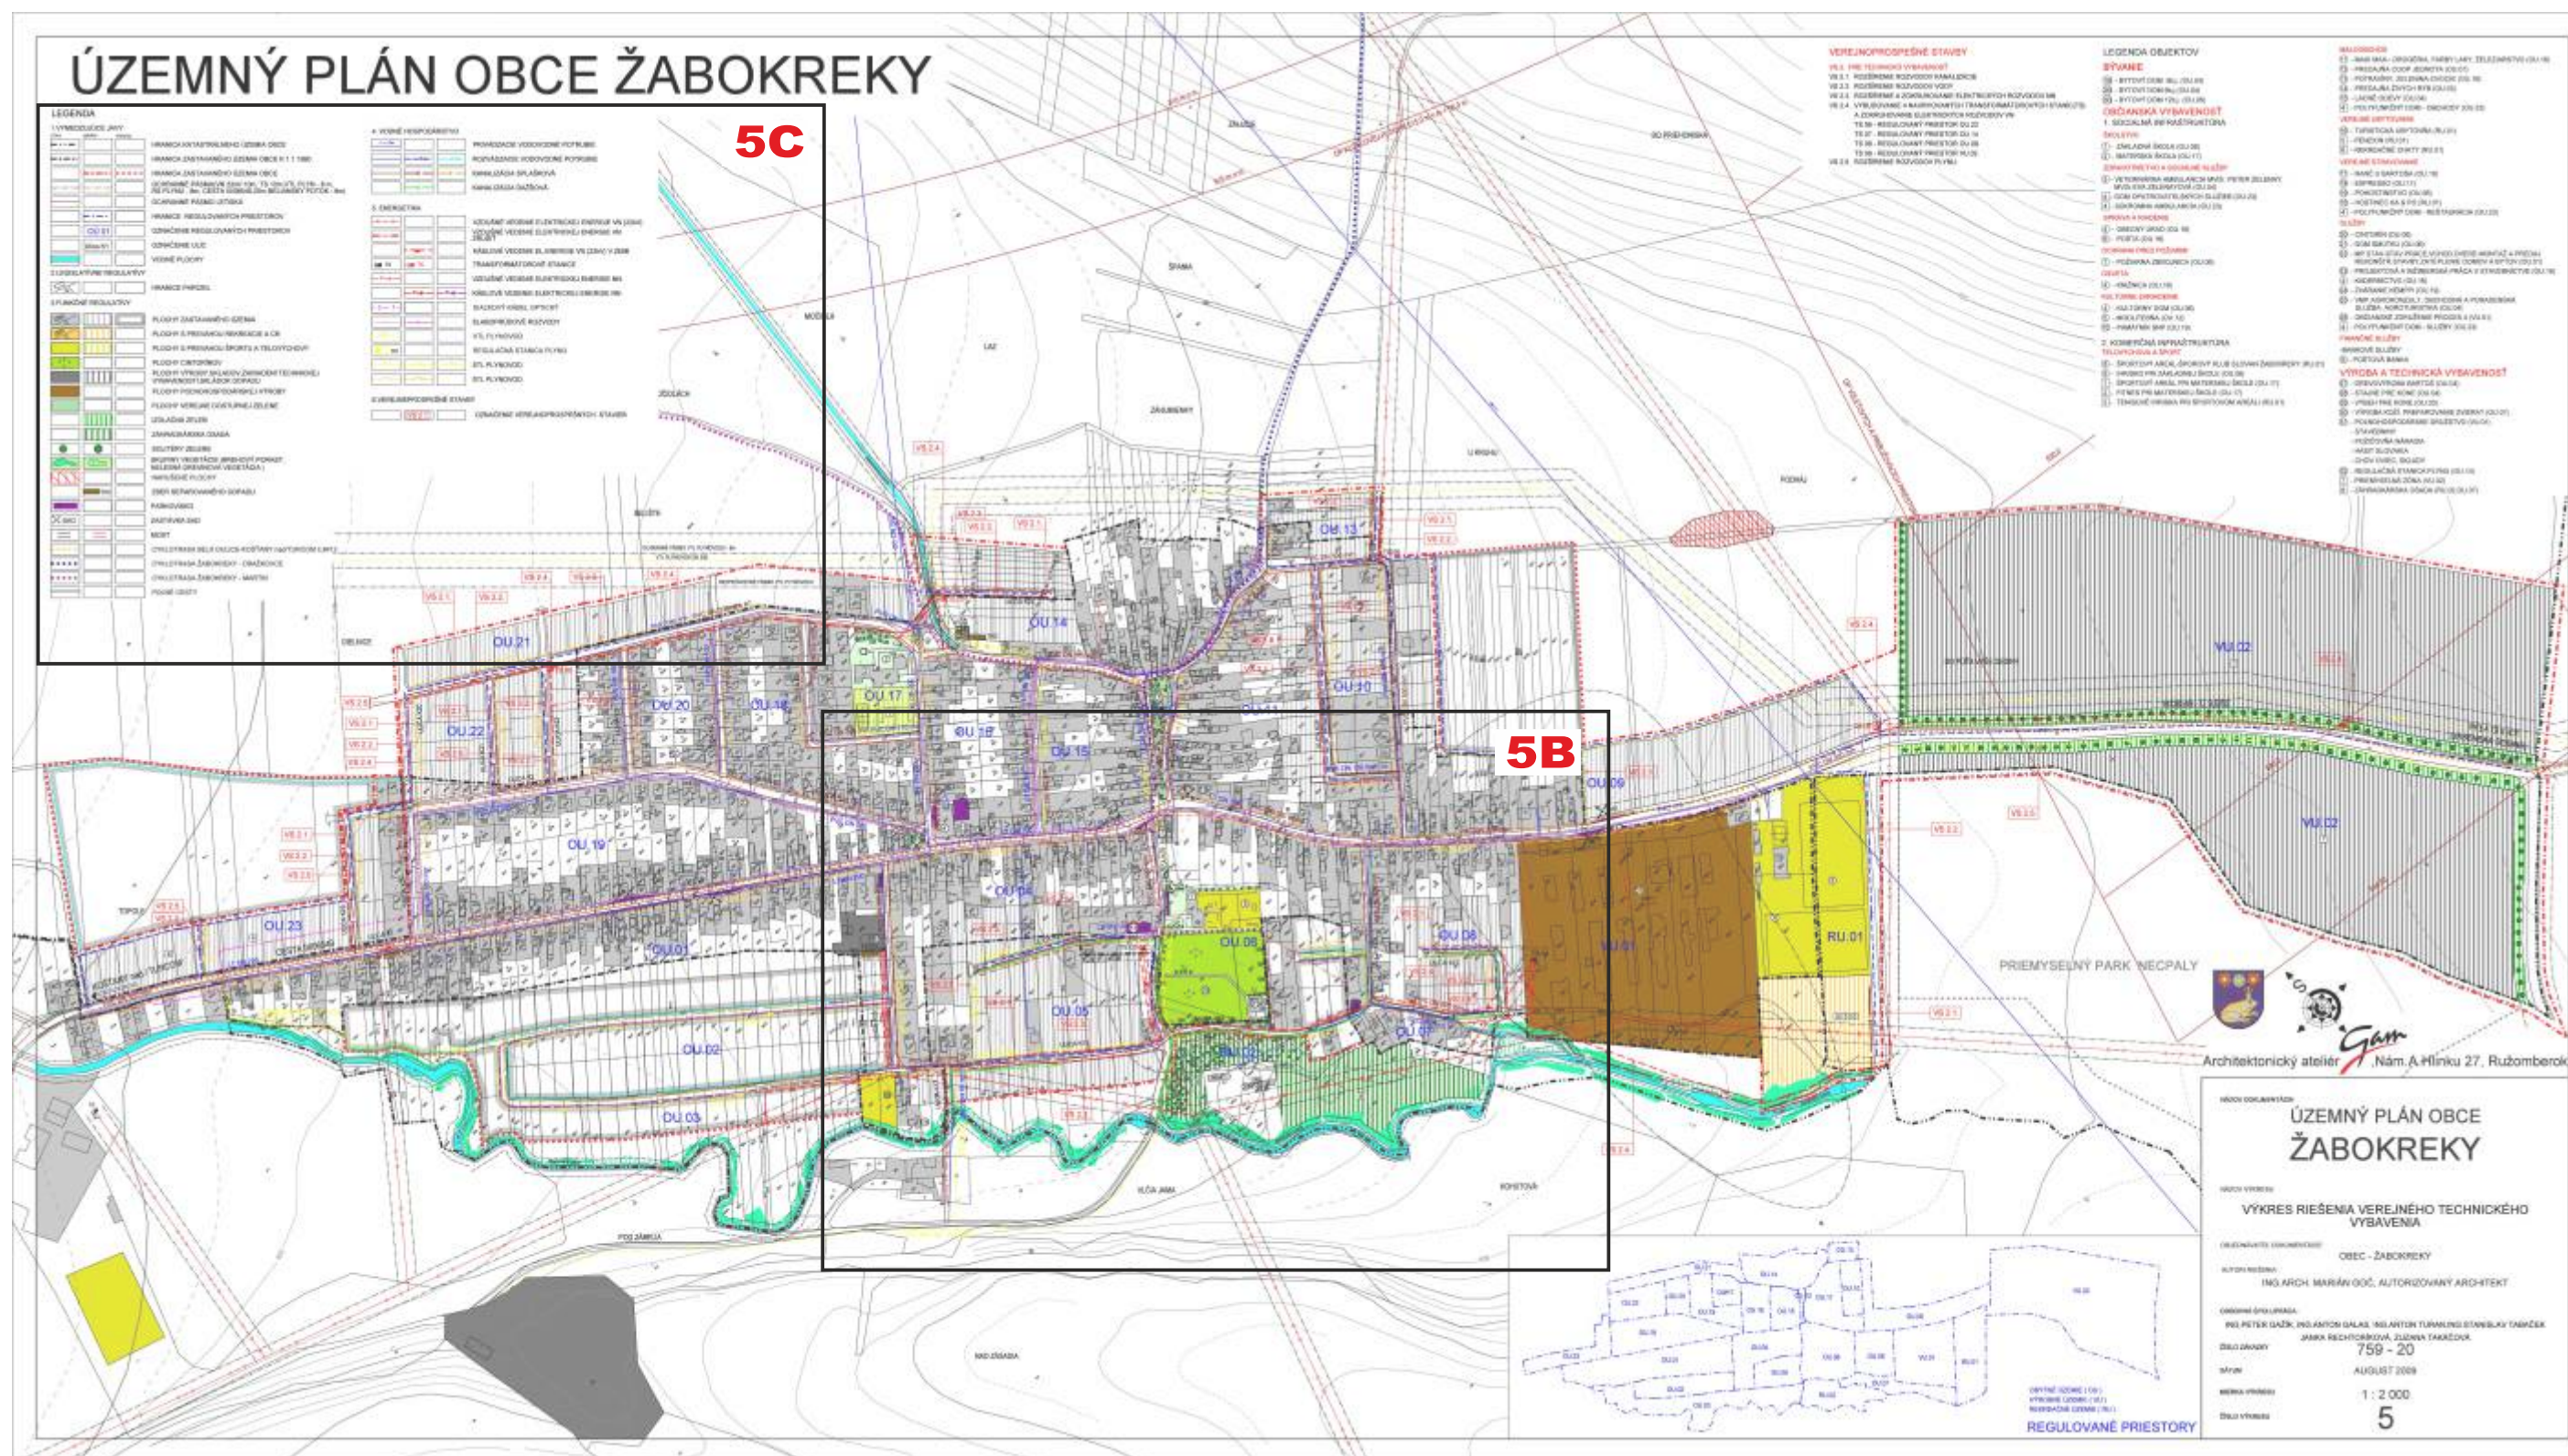

NOVÝ ÚZEMNÝ PLÁN OBCE ŽABOKREKY A ZMENY A DOPLNKY č.2

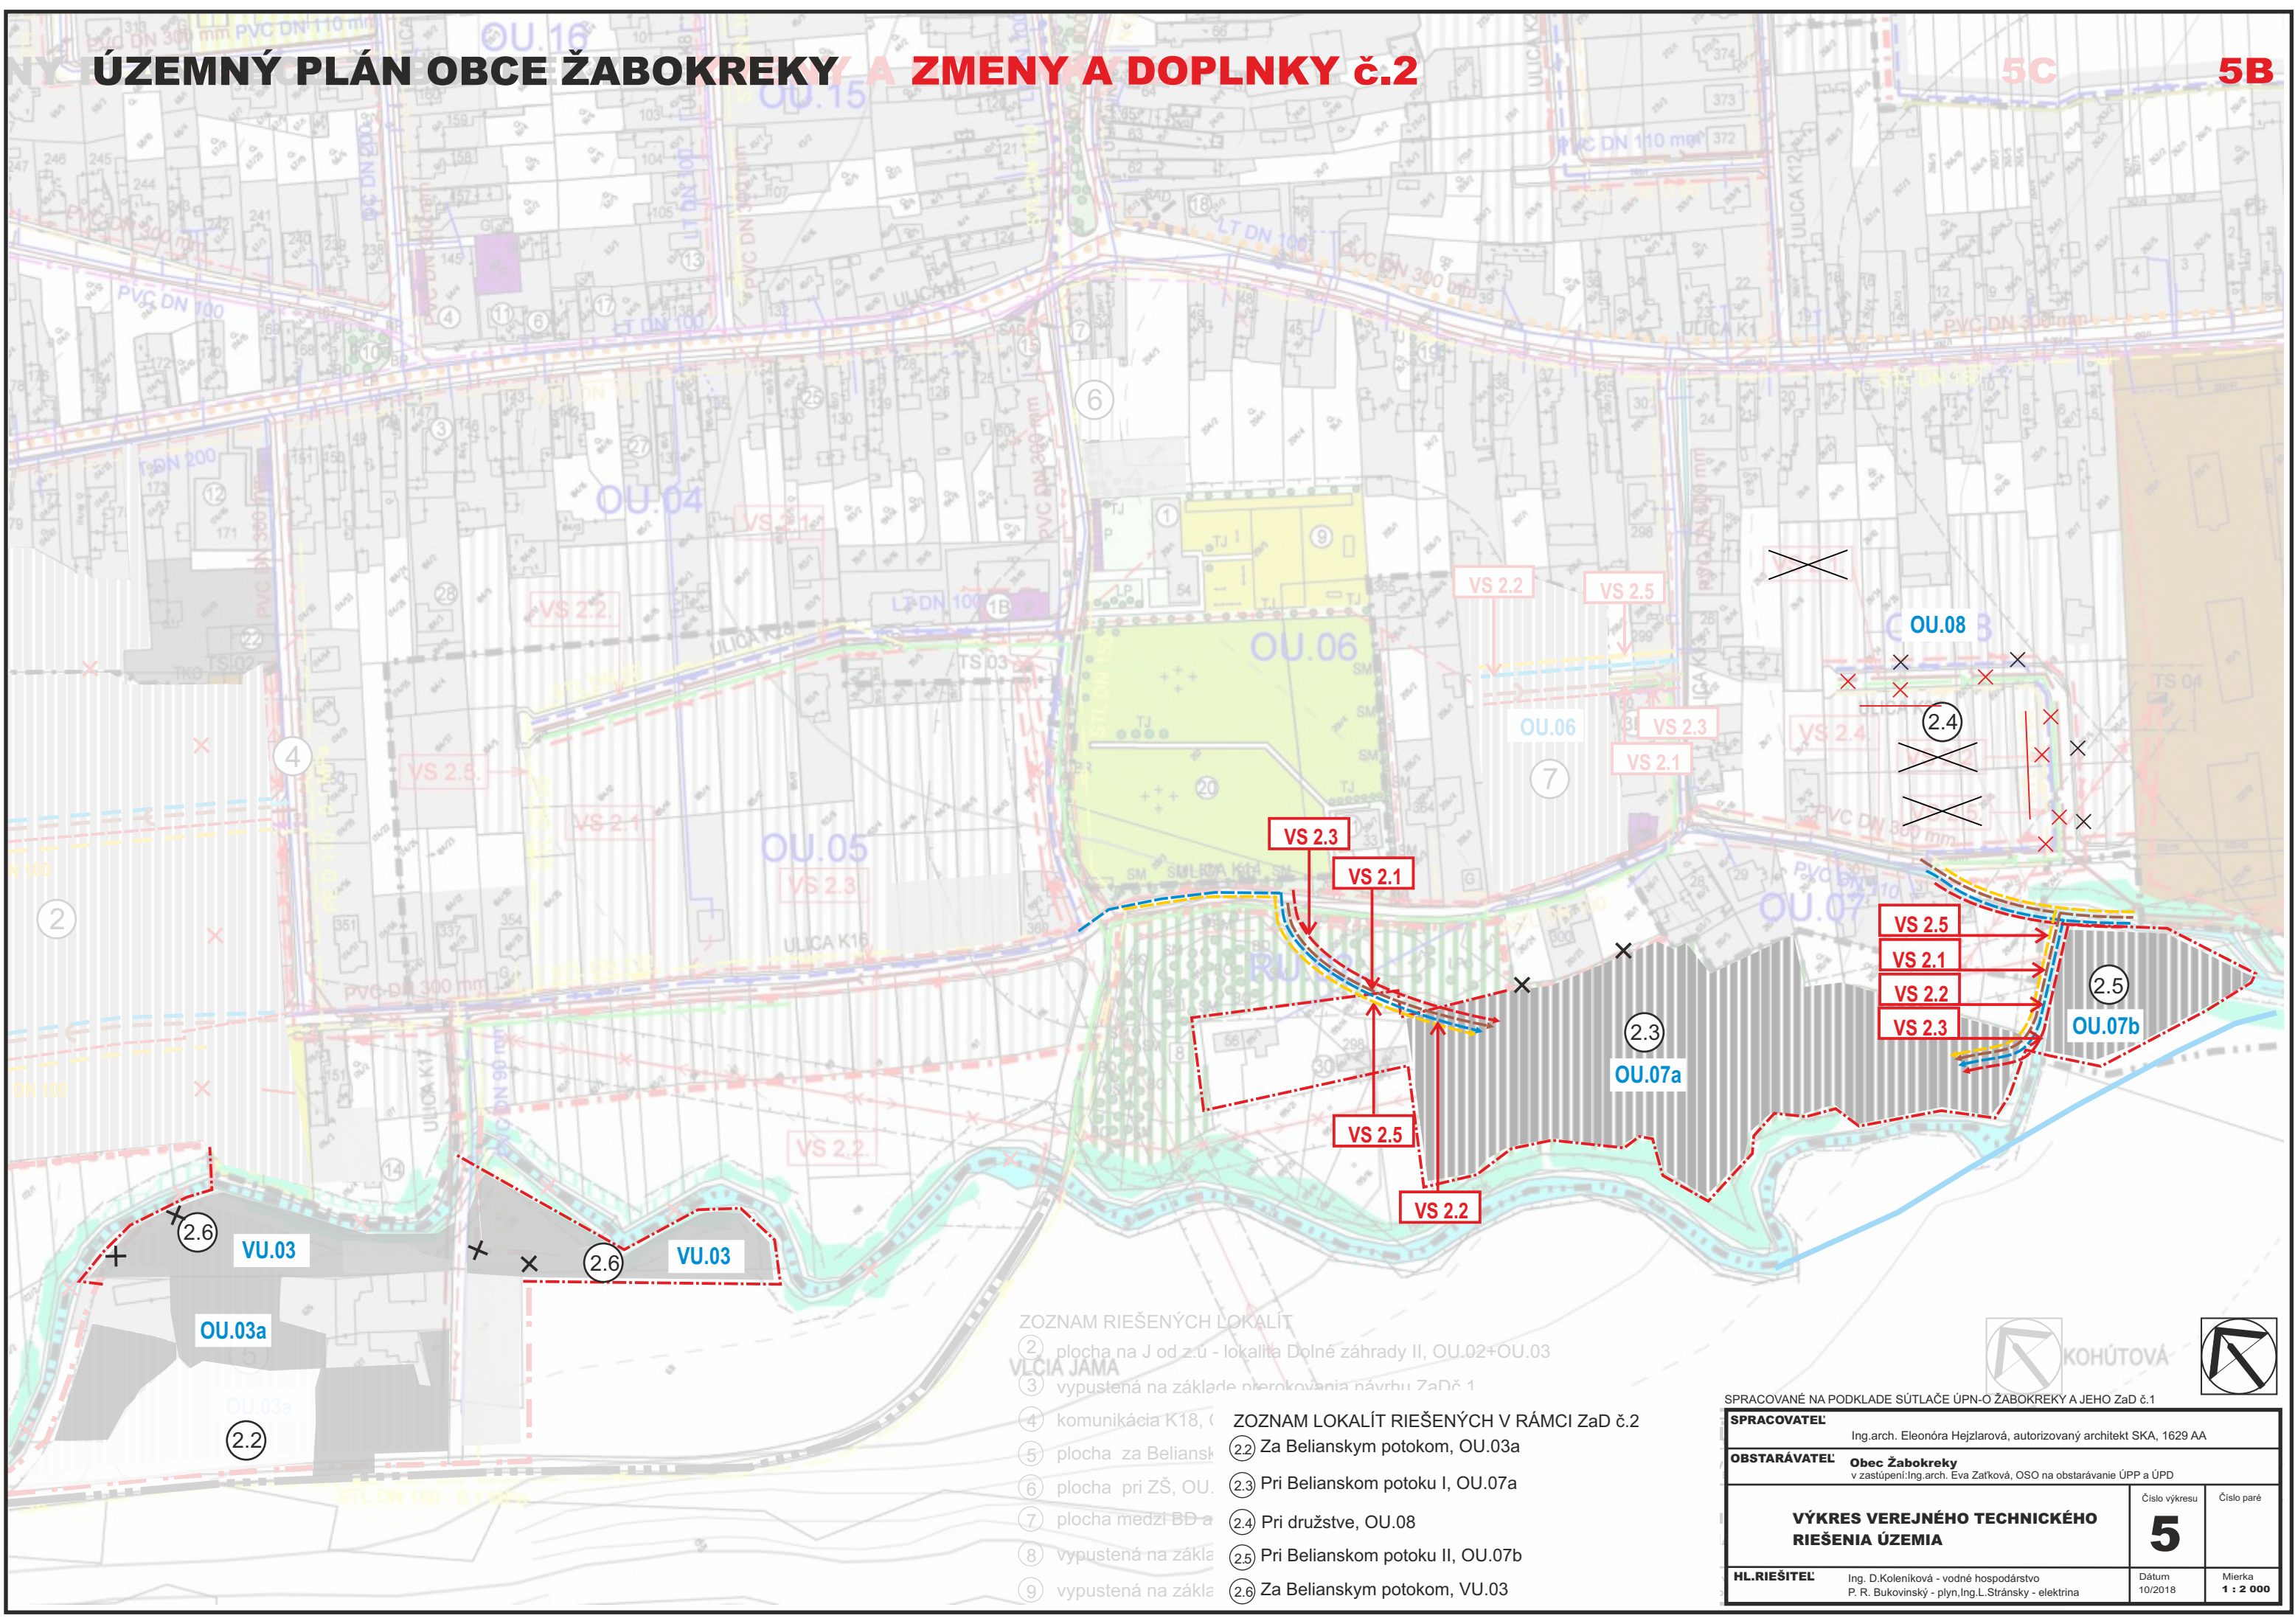

ZOZNAM RIEŠENÝCH LOKALÍT

- ② plocha na J od z.ú - lokalita Dolné záhrady II, OU.02+OU.03
- ③ vypustená na základe nerozpracovania návrhu ZaD č.1
- ④ komunikácia K18, (
- ⑤ plocha za Beliansk
- ⑥ plocha pri ZŠ, OU.
- ⑦ plocha medzi BD a
- ⑧ vypustená na zákl
- ⑨ vypustená na zákl

ZOZNAM LOKALÍT RIEŠENÝCH V RÁMCI ZaD č.2

- ② Za Belianskym potokom, OU.03a
- ②.3 Pri Belianskom potoku I, OU.07a
- ②.4 Pri družstve, OU.08
- ②.5 Pri Belianskom potoku II, OU.07b
- ②.6 Za Belianskym potokom, VU.03



SPRACOVANÉ NA PODKLADE SÚTLAČE ÚPN-O ŽABOKREKY A JEHO ZaD č.1

SPRACOVATEĽ Ing.arch. Eleonóra Hejzarová, autorizovaný architekt SKA, 1629 AA		Číslo výkresu	Číslo paré
OBSTARÁVATEĽ Obec Žabokreky v zastúpení: Ing.arch. Eva Zatková, OSO na obstarávanie ÚPP a ÚPD		5	
VÝKRES VEREJNÉHO TECHNICKÉHO RIEŠENIA ÚZEMIA		Dátum 10/2018	Mierka 1 : 2 000
HL.RIEŠITEĽ Ing. D.Koleniková - vodné hospodárstvo P. R. Bukovinský - plyn, Ing. L. Stránsky - elektrina			

