


Výkres č.7

**VYHODNOTENIE DOSLEDKOV STAVEBNÝCH
ZÁMEROV A INÝCH NÁVRHOV NA
POĽNOHOSPODÁRSKEJ PODE**


M 1 : 2 000

ÚZEMNÝ PLÁN OBCE ŽABOKREKY

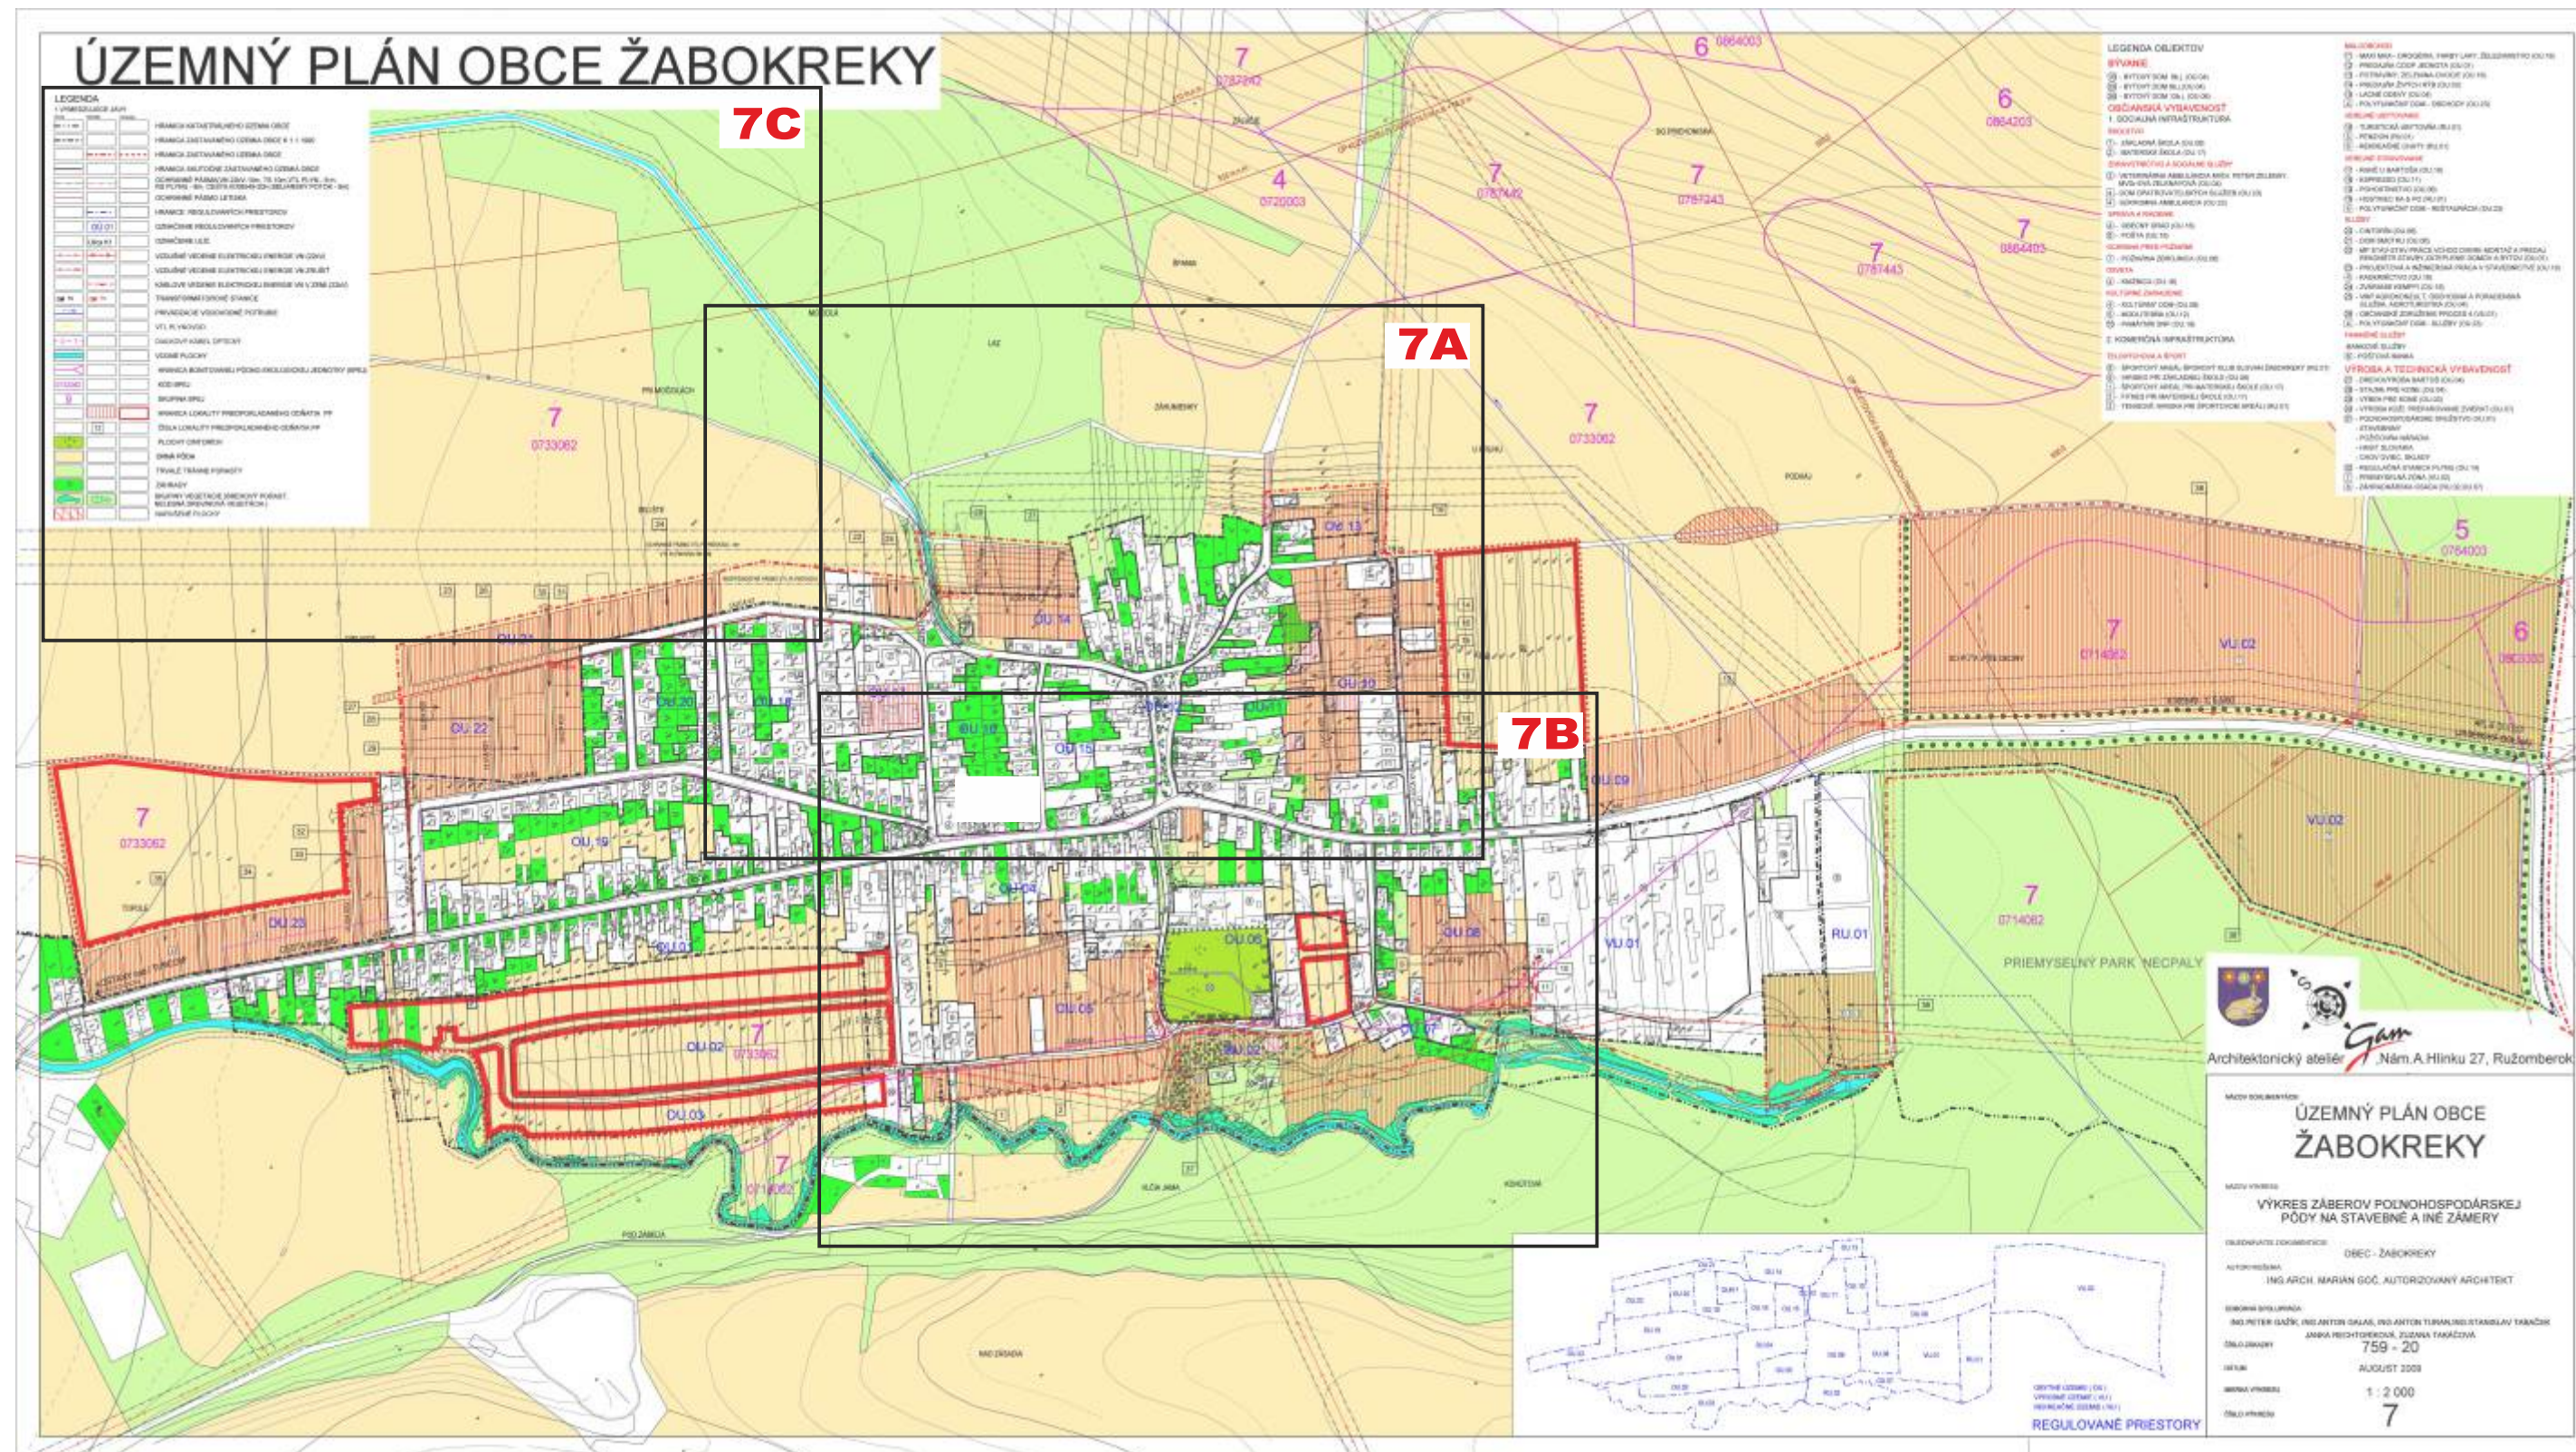

ÚZEMNÝ PLÁN OBCE ŽABOKREKY ZMENY A DOPLNKY č.2

7A

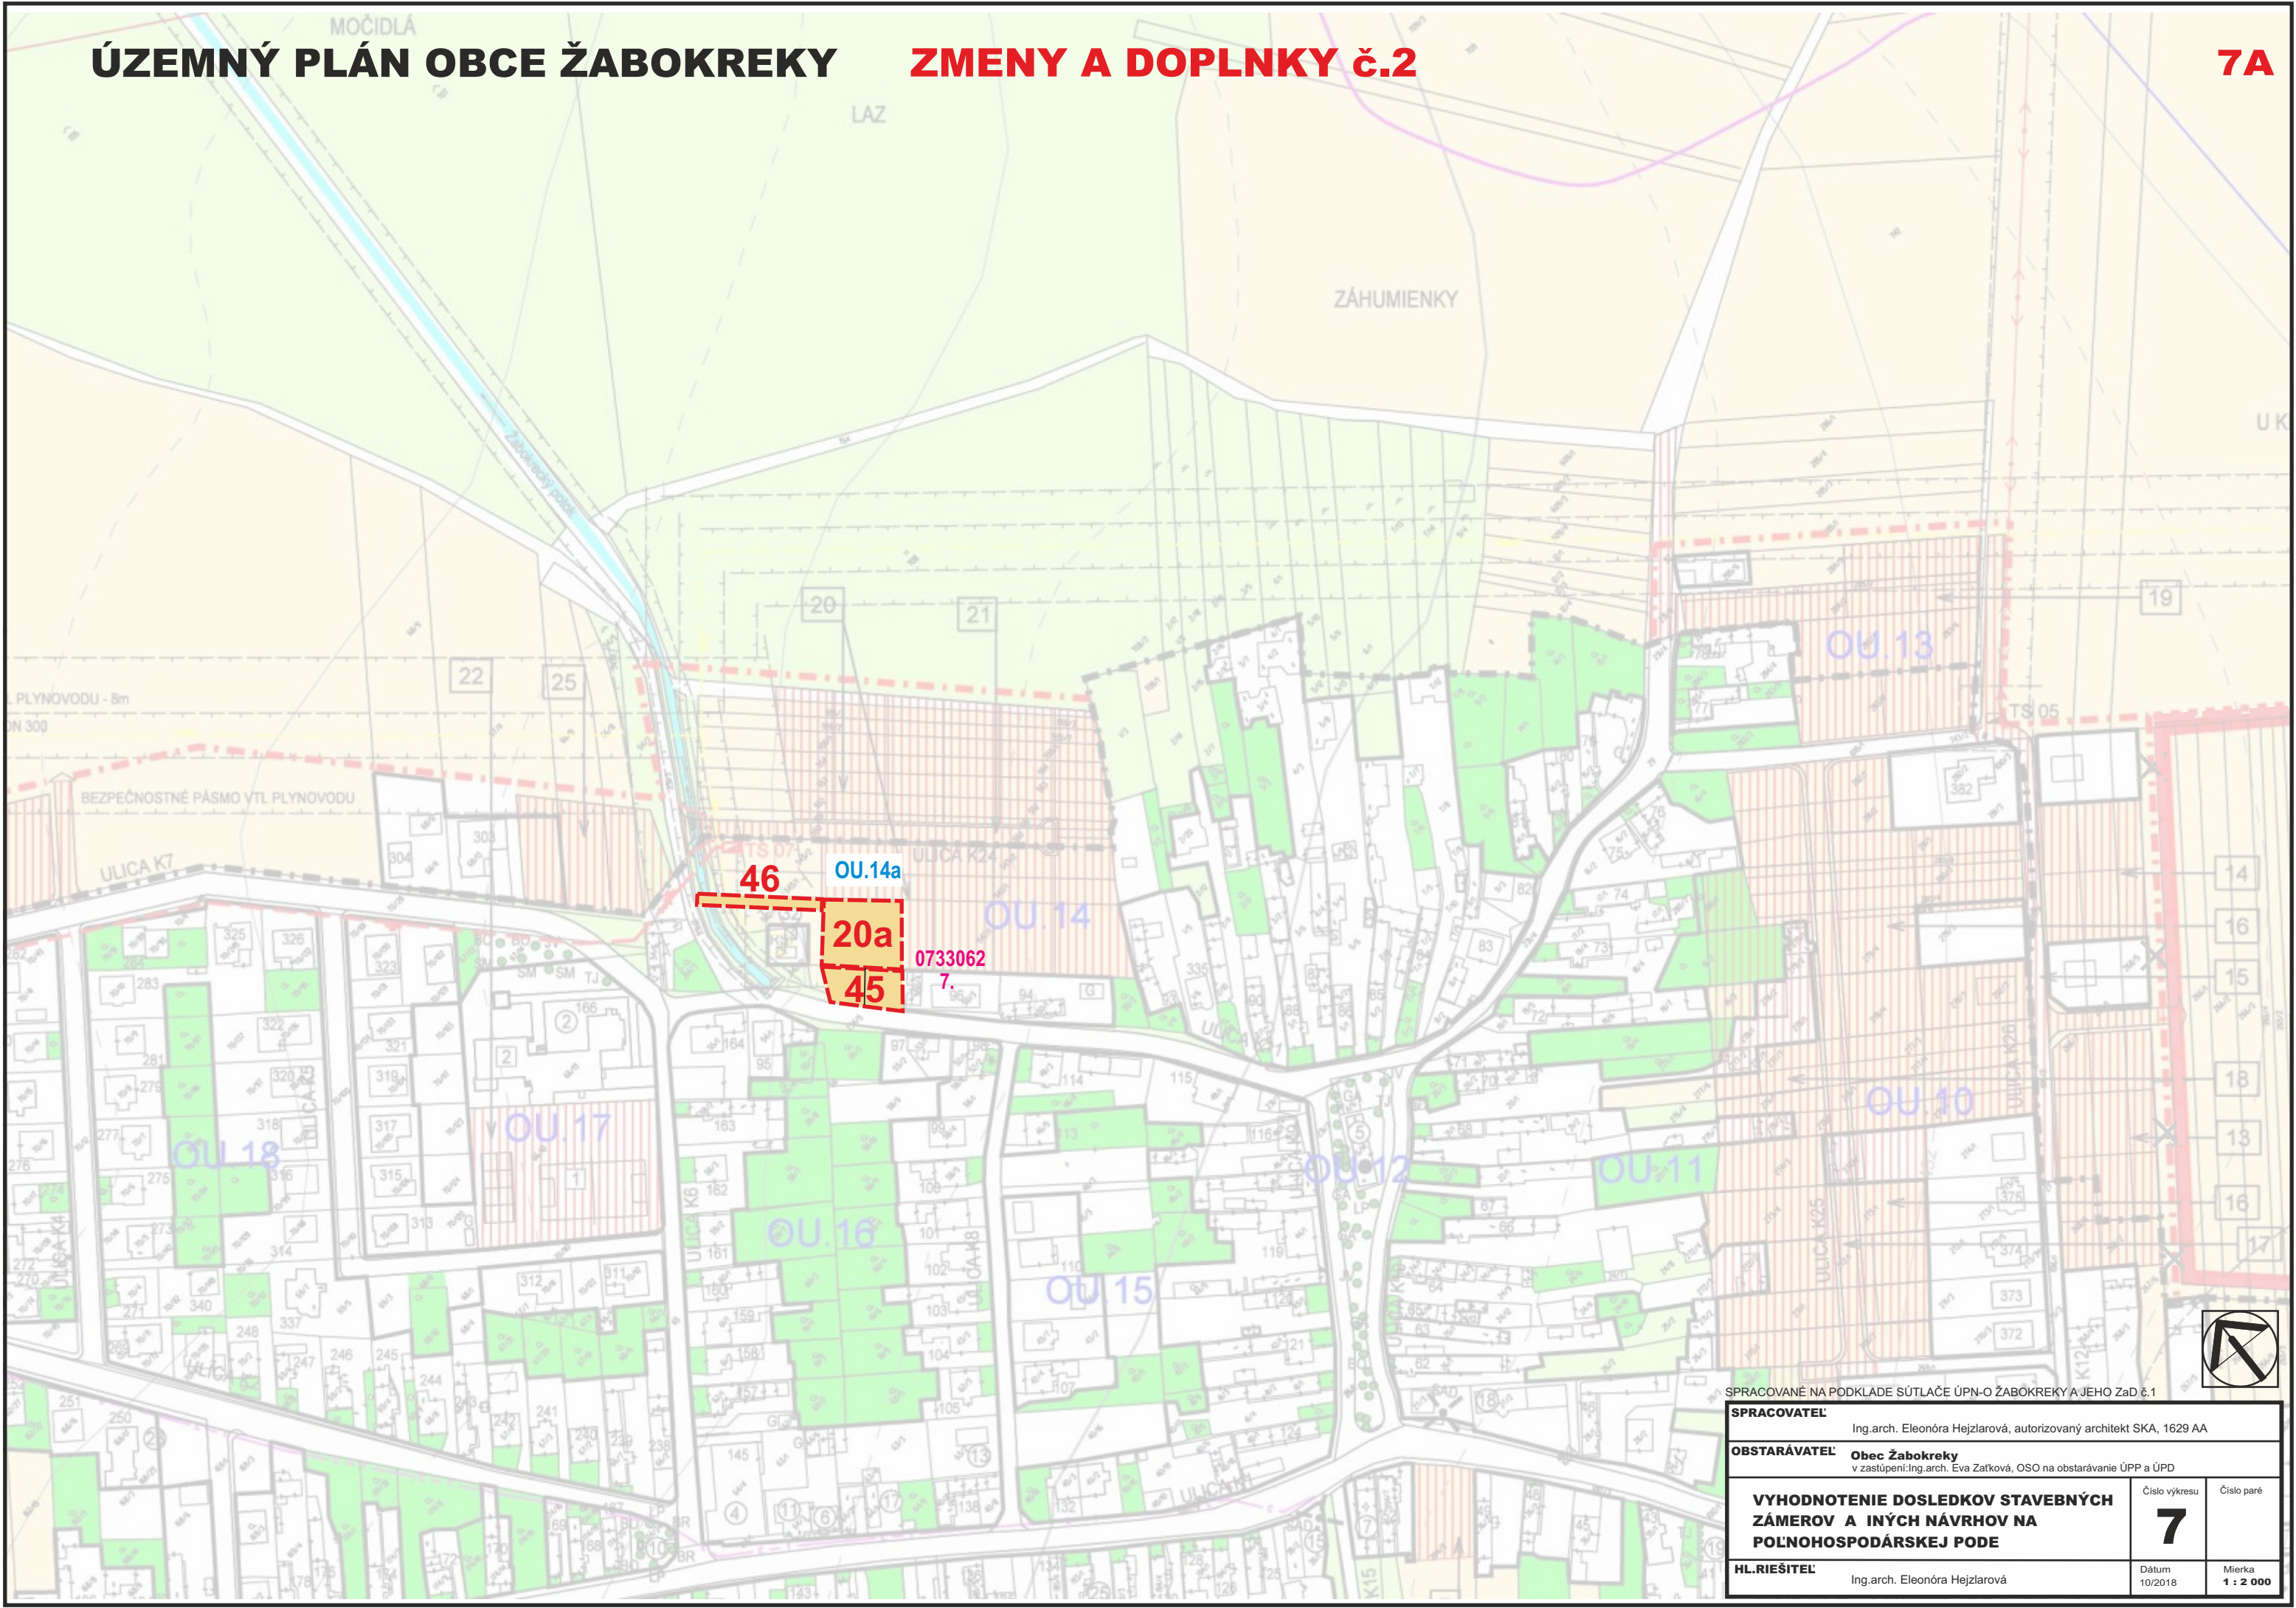

SPRACOVANÉ NA PODKLADE SÚTLAČE ÚPN-O ŽABOKREKY A JEHO ZaD č.1

SPRACOVATEĽ		Ing.arch. Eleonóra Hejzarová, autorizovaný architekt SKA, 1629 AA	
OBSTARÁVATEĽ		Obec Žabokrek v zastúpení: Ing.arch. Eva Zaťková, OSO na obstarávanie ÚPP a ÚPD	
VYHODNOTENIE DOSLEDKOV STAVEBNÝCH ZÁMEROV A INÝCH NÁVRHOV NA POĽNOHOSPODÁRSKEJ PODE		Číslo výkresu	Číslo paré
		7	
HL.RIEŠITEĽ		Dátum 10/2018	Mierka 1 : 2 000
Ing.arch. Eleonóra Hejzarová			

7B




SPRACOVATEĽ			
Ing.arch. Eleonóra Hejzlarová, autorizovaný architekt SKA, 1629 AA			
OBSTARÁVATEĽ			
Obec Žabokreky v zastúpení: Ing.arch. Eva Zatlková, OSO na obstarávanie ÚPP a ÚPD			
VYHODNOTENIE DOSLEDKOV STAVEBNÝCH ZÁMEROV A INÝCH NÁVRHOV NA POĽNOHOSPODÁRSKEJ PODE		Číslo výkresu 7	Číslo paré
HL.RIEŠITEĽ		Dátum	Mierka
Ing.arch. Eleonóra Hejzlarová		10/2018	1 : 2 000

7c

1. VYMEDZUJÚCE JAVY

STAV	NAVHRH	VÝHLAD	
			HRANICA KATASTRÁLNEHO ÚZEMIA
			HRANICA ZASTAVANÉHO ÚZEMIA OBCE K 1.1.1990
			HRANICA ZASTAVANÉHO ÚZEMIA OBCE
			HRANICA SKUTOČNE ZASTAVANÉHO ÚZEMIA OBCE
			OCHRANNÉ PÁSMA(VN 22kV-10m, TS 10m,VTL PLYN - 8 m, RS PLYNU - 8m, CESTA III/06549-20m,BELIANSKY POTOK - 6m)
			OCHRANNÉ PÁSMO LETISKA
			HRANICE REGULOVANÝCH PRIESTOROV
			OZNAČENIE REGULOVANÝCH PRIESTOROV
			OZNAČENIE ULÍC
			VZDUŠNÉ VEDENIE ELEKTRICKEJ ENERGIE VN (22kV)
			VZDUŠNÉ VEDENIE ELEKTRICKEJ ENERGIE VN ZRUŠIŤ
			KÁBLOVE VEDENIE ELEKTRICKEJ ENERGIE VN V ZEMI (22kV)
			TRANSFORMÁTOROVÉ STANICE
			PRIVÁDZACIE VODOVODNÉ POTRUBIE
			VTL PLYNOVOD
			DIAĽKOVÝ KÁBEL OPTICKÝ
			VODNÉ PLOCHY
			HRANICA BONITOVANEJ PÔDNO-EKOLOGICKEJ JEDNOTKY (BPEJ)
			KÓD BPEJ
			SKUPINA BPEJ
			HRANICA PREDPOKLADANÉHO ODŇATIA PP
			ČÍSLO LOKALITY PREDPOKLADANÉHO ODŇATIA/NAVRÁTENIA PP
			PLOCHY CINTORÍOV
			ORNÁ PÔDA
			TRVALÉ TRÁVNATÉ PORASTY
			ZÁHRADY
			SKUPINY VEGETÁCIE (BREHOVÝ PORAST, NELESNÁ DREVINOVÁ VEGETÁCIA)
			NARUŠENÉ PLOCHY
			KÓD BPEJ - OSOBITNE CHRÁNENÁ POĽNOHOSPODÁRSKA PÔDA
			JAVY NA ZRUŠENIE
			OP VŠETKÝCH DRUHOV
			HRANICA LOKALITY PREDPOKLADANÉHO ZRUŠENIA NAVRHOVANÉHO ZÁBERU
			VRÁTENIE POĽNOHOSPODÁRSKEJ PODY

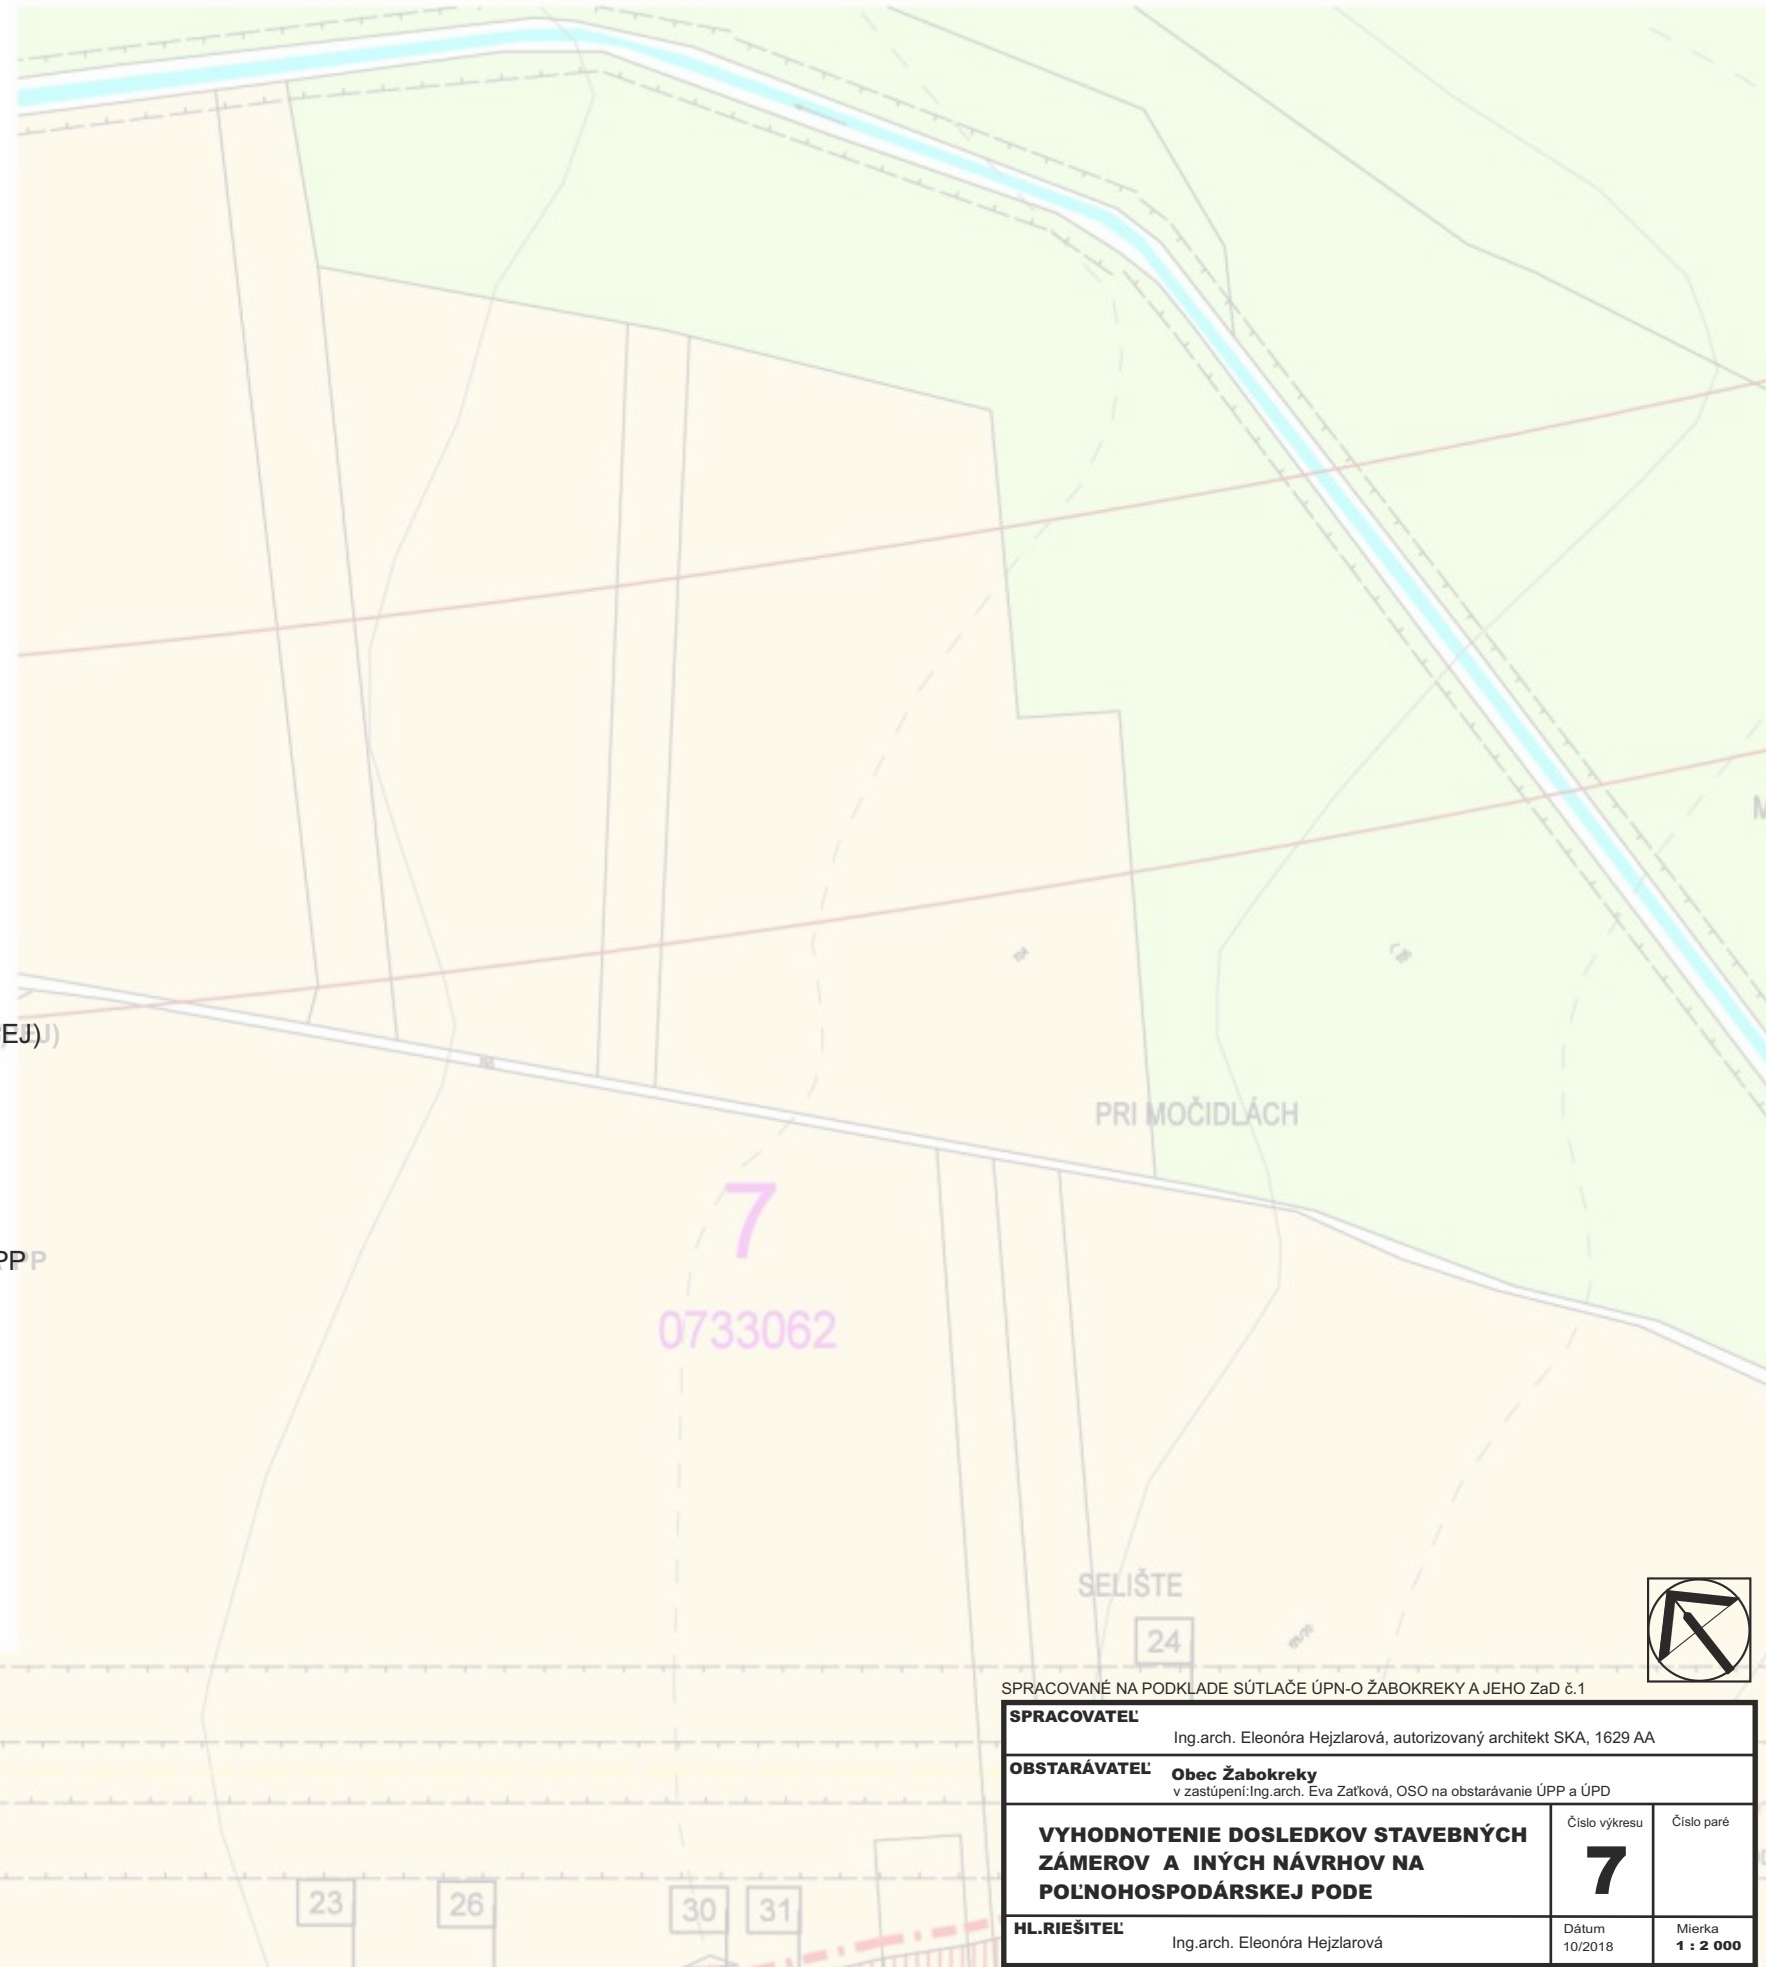

SPRACOVANÉ NA PODKLADE SÚTLAČE ÚPN-O ŽABOKREKY A JEHO ZaD č.1

SPRACOVATEĽ Ing.arch. Eleonóra Hejzlarová, autorizovaný architekt SKA, 1629 AA

OBSTARÁVATEĽ **Obec Žabokreky**
v zastúpení: Ing. arch. Eva Zaťková, OSO na obstarávanie ÚPP a ÚPD

VYHODNOTENIE DOSLEDKOV STAVEBNÝCH ZÁMEROV A INÝCH NÁVRHOV NA POĽNOHOSPODÁRSKEJ PODE

Číslo výkresu 7	Číslo paré
Dátum 10/2018	Mierka 1 : 2 000