
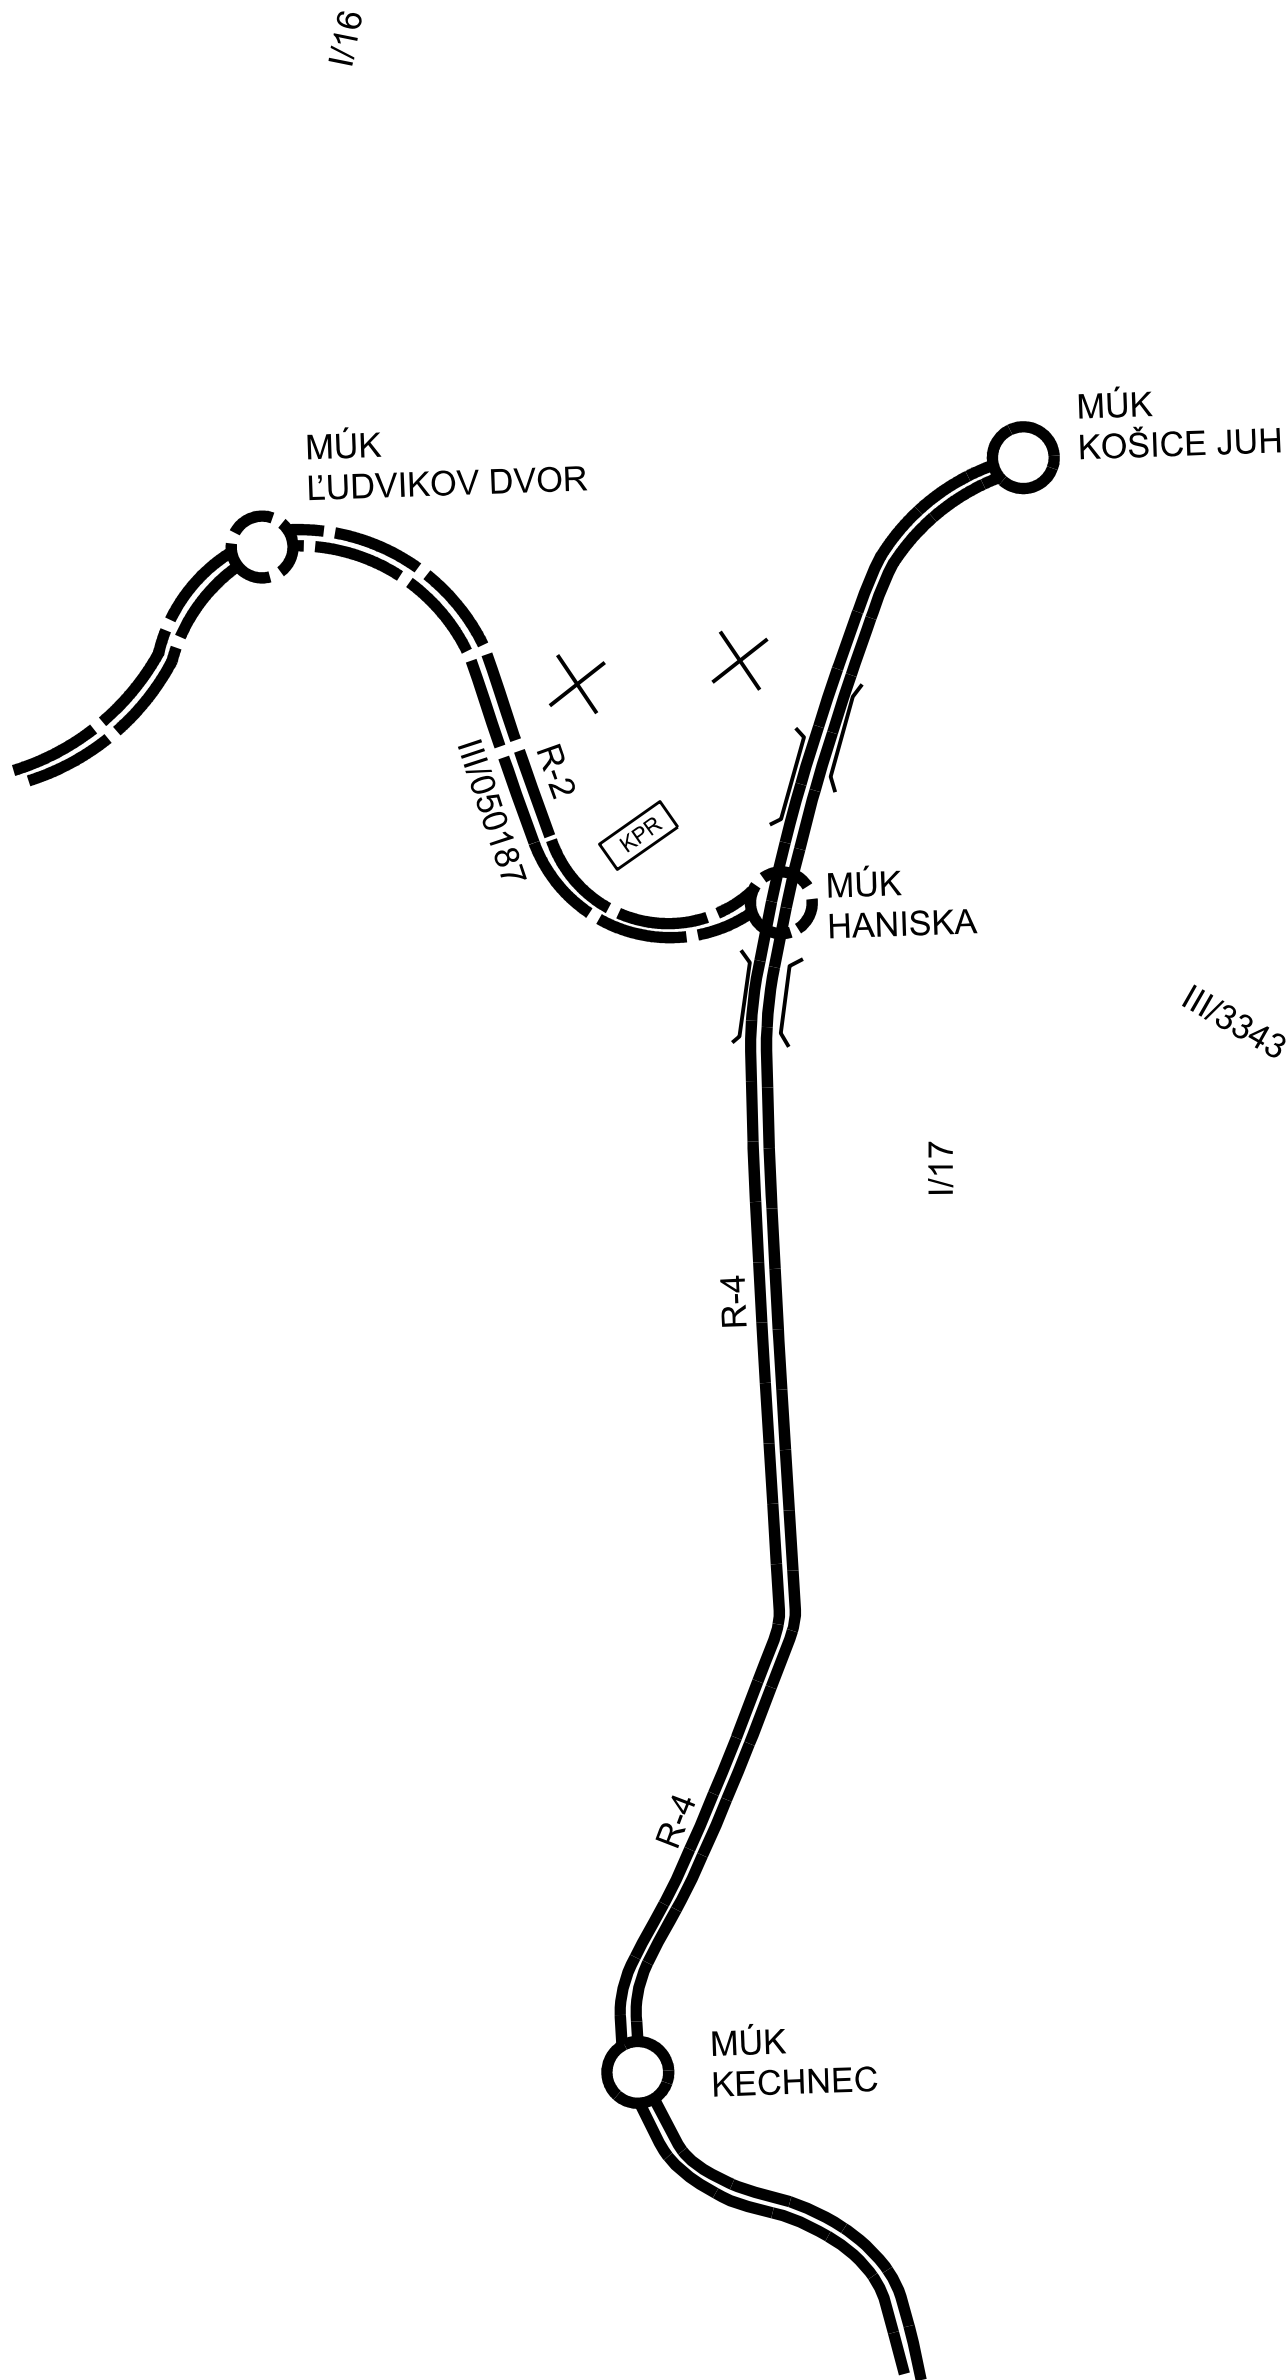


ZMENY A DOPLNKY č.3

ÚPN OBCE HANISKA

NÁVRH


M 1:50000

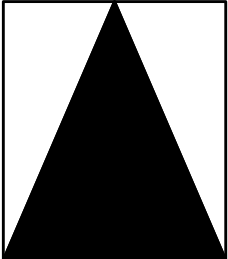

LEGENDA

C.) VEREJNÁ DOPRAVA, TECHNICKÉ VYBAVENIE ÚZEMIA

STAV NÁVRH

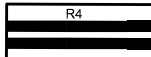

RÝCHLOSTNÉ KOMUNIKÁCIE



MIMOÚROVŇOVÉ KRIŽOVATKY
PLOCHY ŽELEZNIČNEJ DOPRAVY,
KONTAJNEROVÉ PREKLADISDKA

KPR

X

ZRUŠENIE NÁVRHU RÝCHLOSTNEJ KOMUNIKÁCIE

Osoba s odbornou spôsobilosťou pre obstarávanie ÚPP a ÚPD, Ing. M. Hudec, reg.č.275

URBAN studio s.r.o. PROJEKTOVÁ KANCELÁRIA	URBANIZMUS-ÚZEMNÝ PLÁN-EKOLÓGIA-ŽIVOTNÉ PROSTREDIE Košice, Letná ul. č. 45, www.urban.sk, urban@urban.sk	dátum sprac. 09/2018
názov dokumentácie:	ZaD č.3 ÚPN OBCE HANISKA - NÁVRH	číslo výkresu:
názov výkresu:	ŠIRŠIE VZŤAHY NÁVRH ZÁUJMOVÉHO ÚZEMIA	7
hlavný riešiteľ: ING. ARCH. D. HUDEC	projektant: ING. ŠKODA	miarka: 1:50000
ARCHIGRAPH	grafika: EVA PALÍŠINOVÁ ARCHITEKTONICKO-GRAFICKÉ ŠTÚDIO, Letná 45, 041 91 Košice	