
SITUÁCIA ZAVÁŽANIA

M 1:500

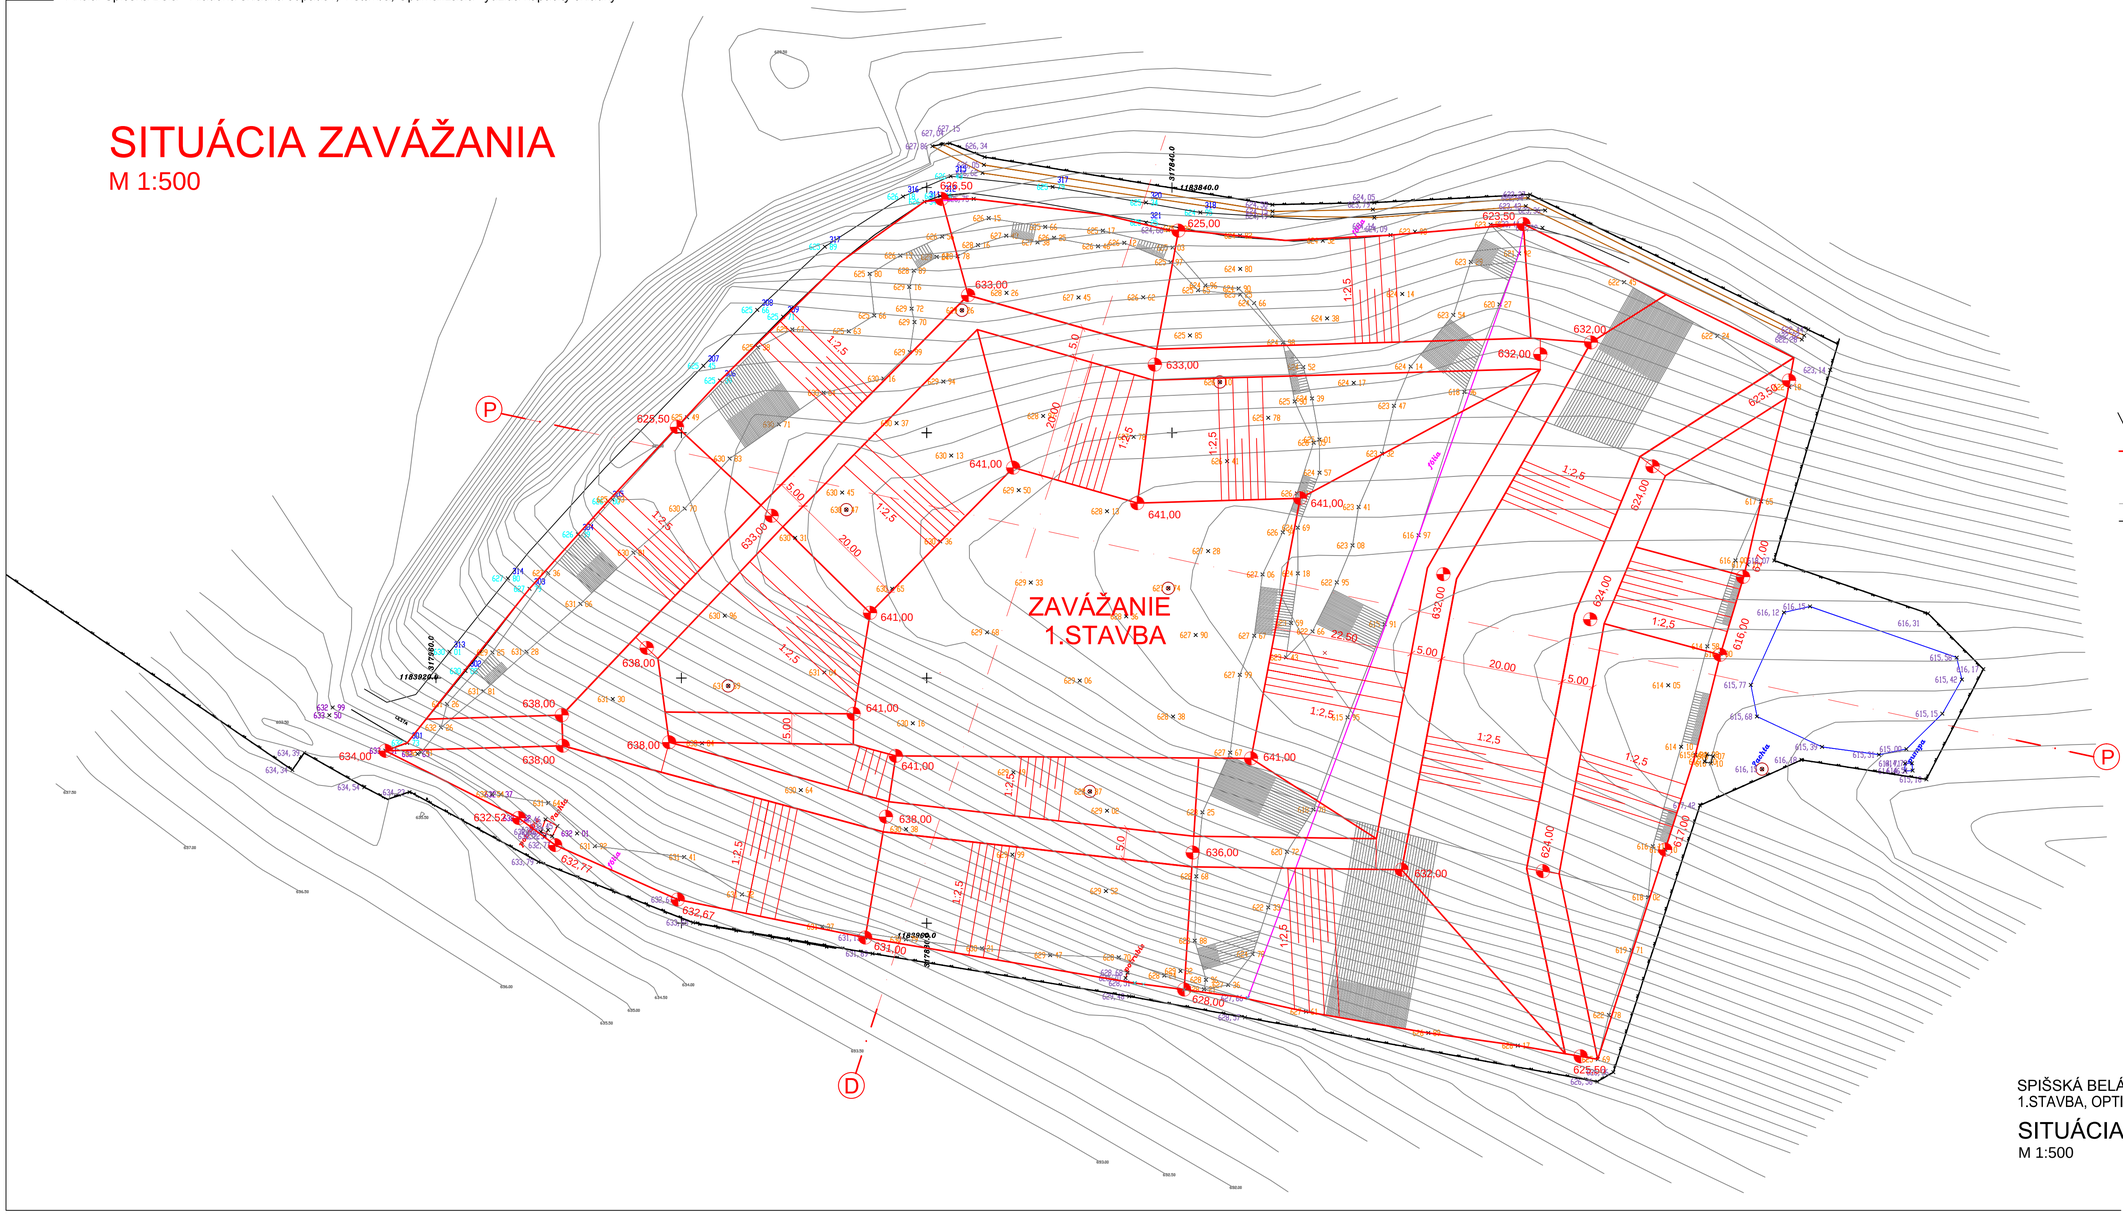

VYSVETLIVKY

NAVRHOVANÉ ZAVÁŽANIE I,II,III. KAZETA

zameranie 17.1. 2018

oplotenie

SPIŠSKÁ BELÁ - RIADENÁ SKLÁDKA ODPADOV,
1.STAVBA, OPTIMALIZÁCIA VYŽITIA KAPACITY SKLÁDKY

SITUÁCIA ZAVÁŽANIA

M 1:500

priloha č. 3

arch. číslo : 30 - OZ - 2018