VZOROVÝ PRIEČNY REZ REKULTIVÁCIE (V REZE Ⓓ)
M 1:250

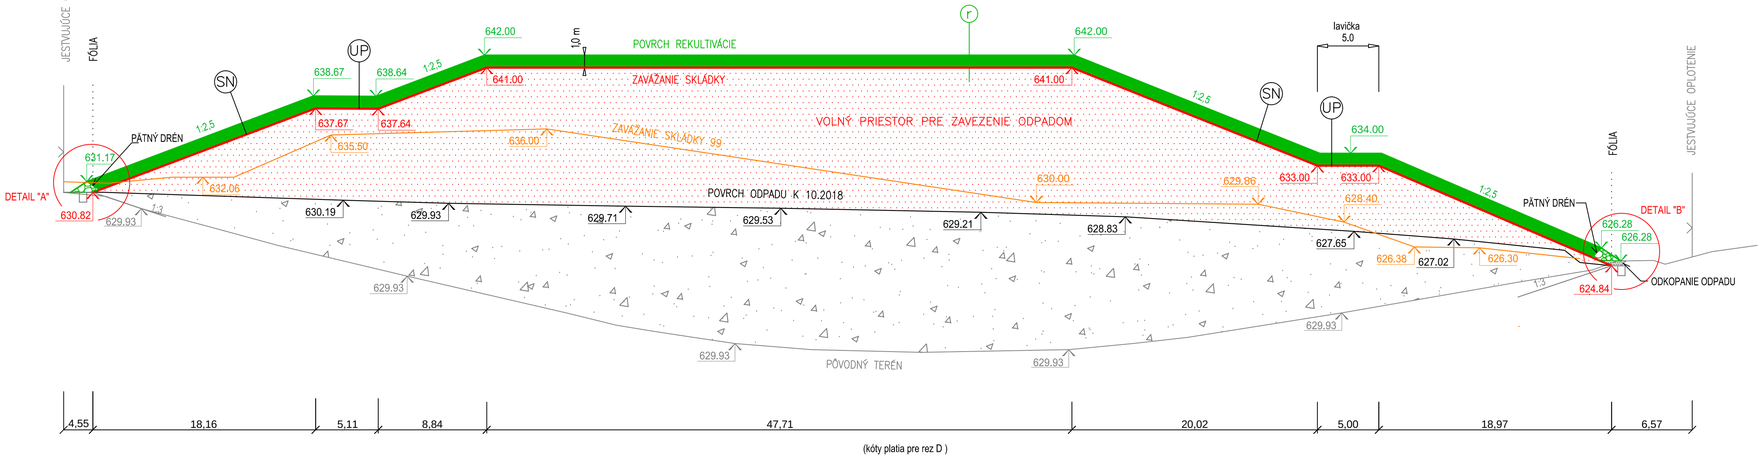

(kóty platia pre rez D)

KONŠTRUKČNÉ VRSTVY REKULTIVÁCIE

r
- ZATRÁVNENIE
- REKULTIVAČNÁ VRSTVA HR. 1,0 m
- UMELÁ DRENÁŽNA VRSTVA - GEOKOMPOZIT
- GEOSYNTETICKÁ BENTONITOVÁ ROHOŽ
- ODPLYŇOVACIA VRSTVA GEKOMPOZIT
- UPRAVENÉ A ZHUTNENÝ POVRCH ODPADU

SPIŠSKÁ BELÁ - RIADENÁ SKLÁDKA ODPADOV
1.STAVBA,OPTIMALIZÁCIA VYUŽITIA KAPACITY SKLÁDKY

VZOROVÉ REZY A DETAILY
M 1:500

príloha č. 4/1

arch. číslo : 30 - OZ - 2018

vypracoval : *DEPONIA SYSTEM* s.r.o.

dátum: 10. 2018