SITUÁCIA REKULTIVÁCIE

M 1:500

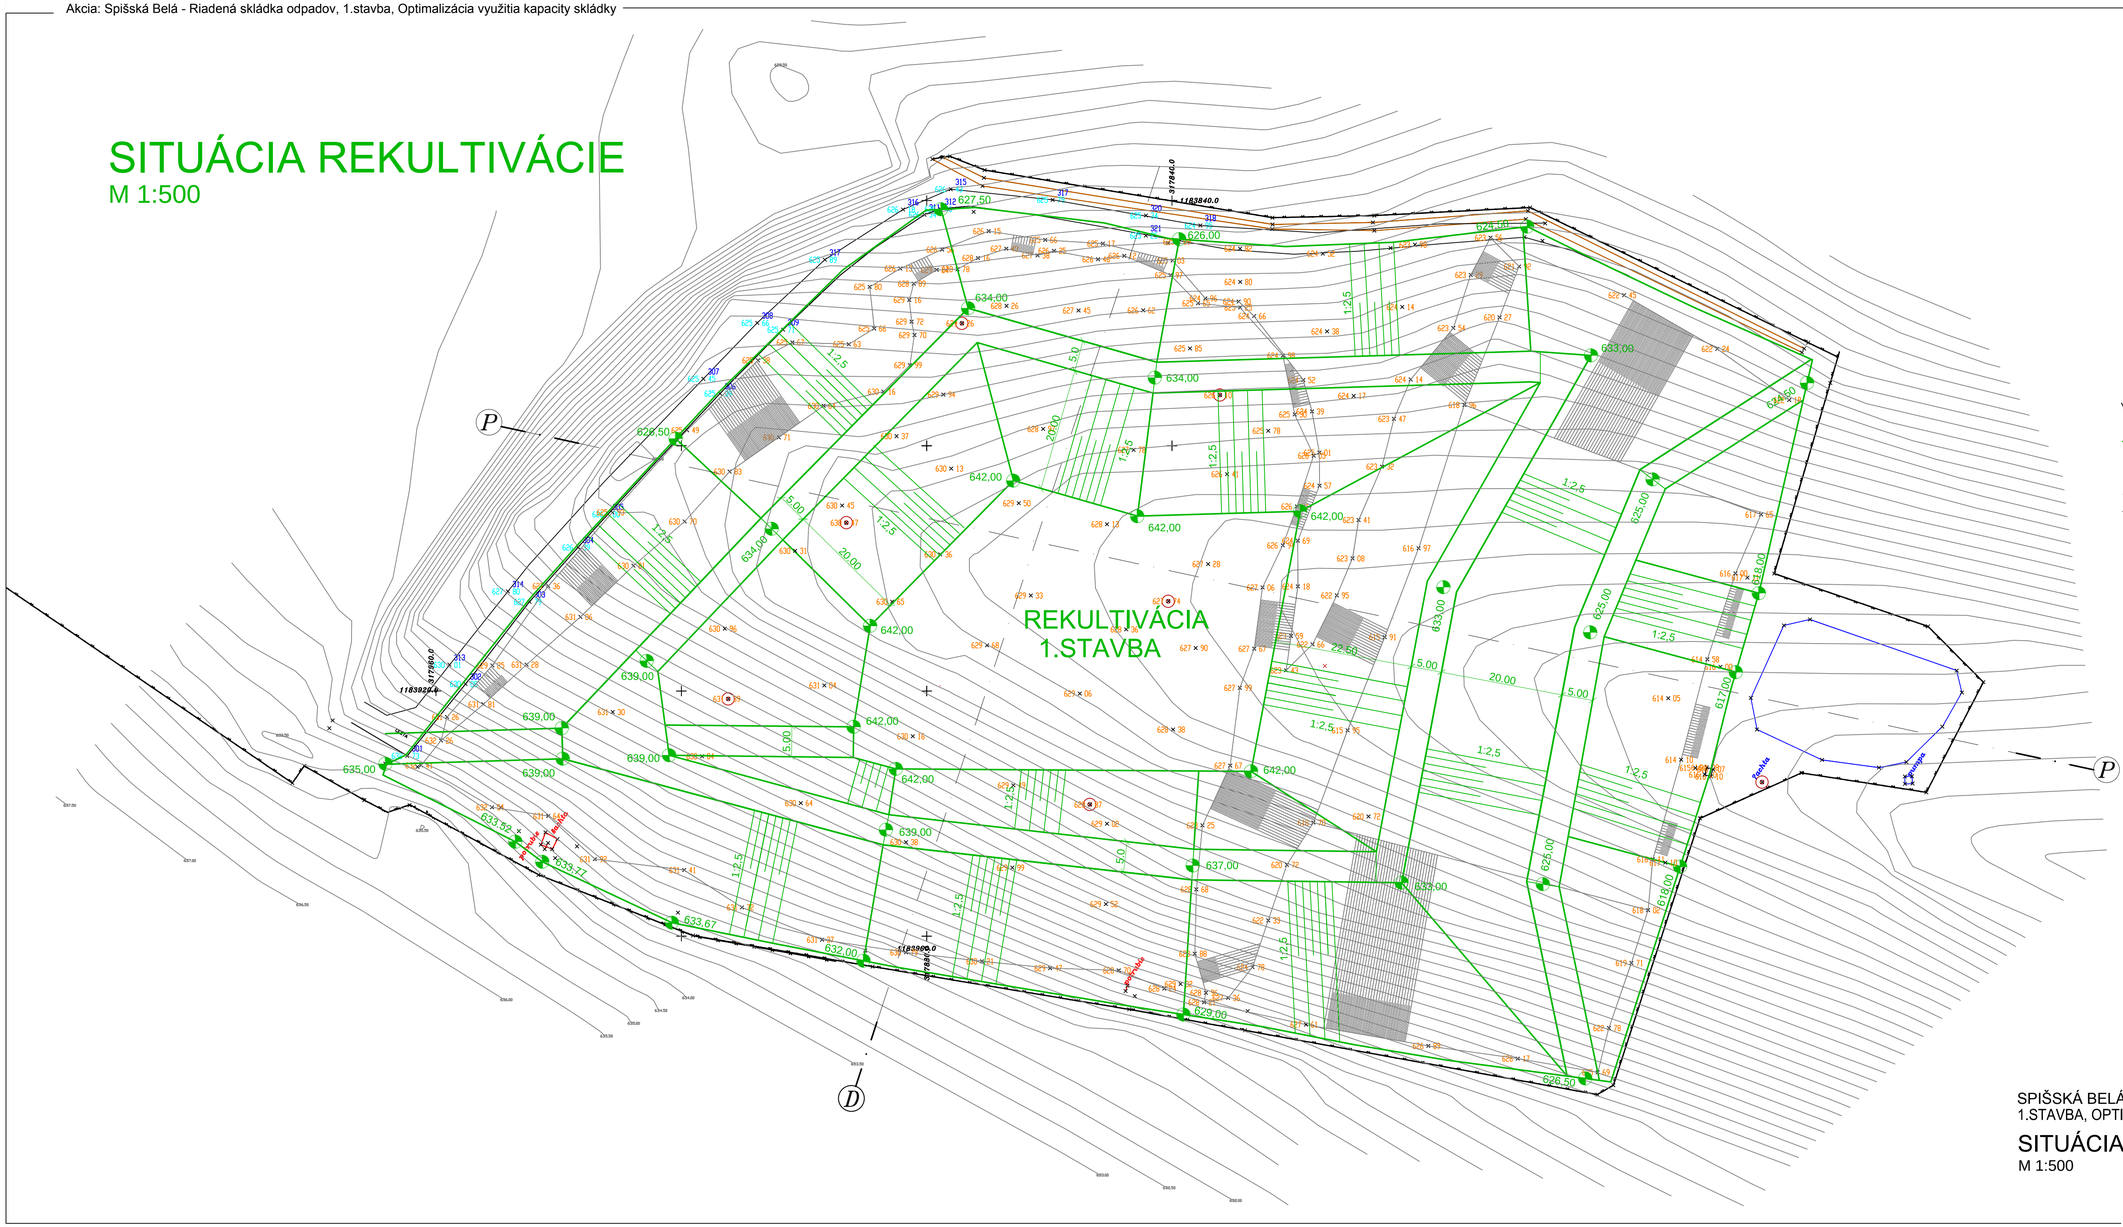

VYSVETLIVKY

- NAVRHOVANÁ REKULTIVÁCIA I,II,III. KAZETA
- zameranie 17.1. 2018
- oplotenie

SPIŠSKÁ BELÁ - RIADENÁ SKLÁDKA ODPADOV,
1.STAVBA, OPTIMALIZÁCIA VYŽITIA KAPACITY SKLÁDKY

SITUÁCIA REKULTIVÁCIE

M 1:500

priloha č. 5

arch. číslo : 30 - OZ - 2018

vypracoval : *DEPONIA SYSTEM* s.r.o.