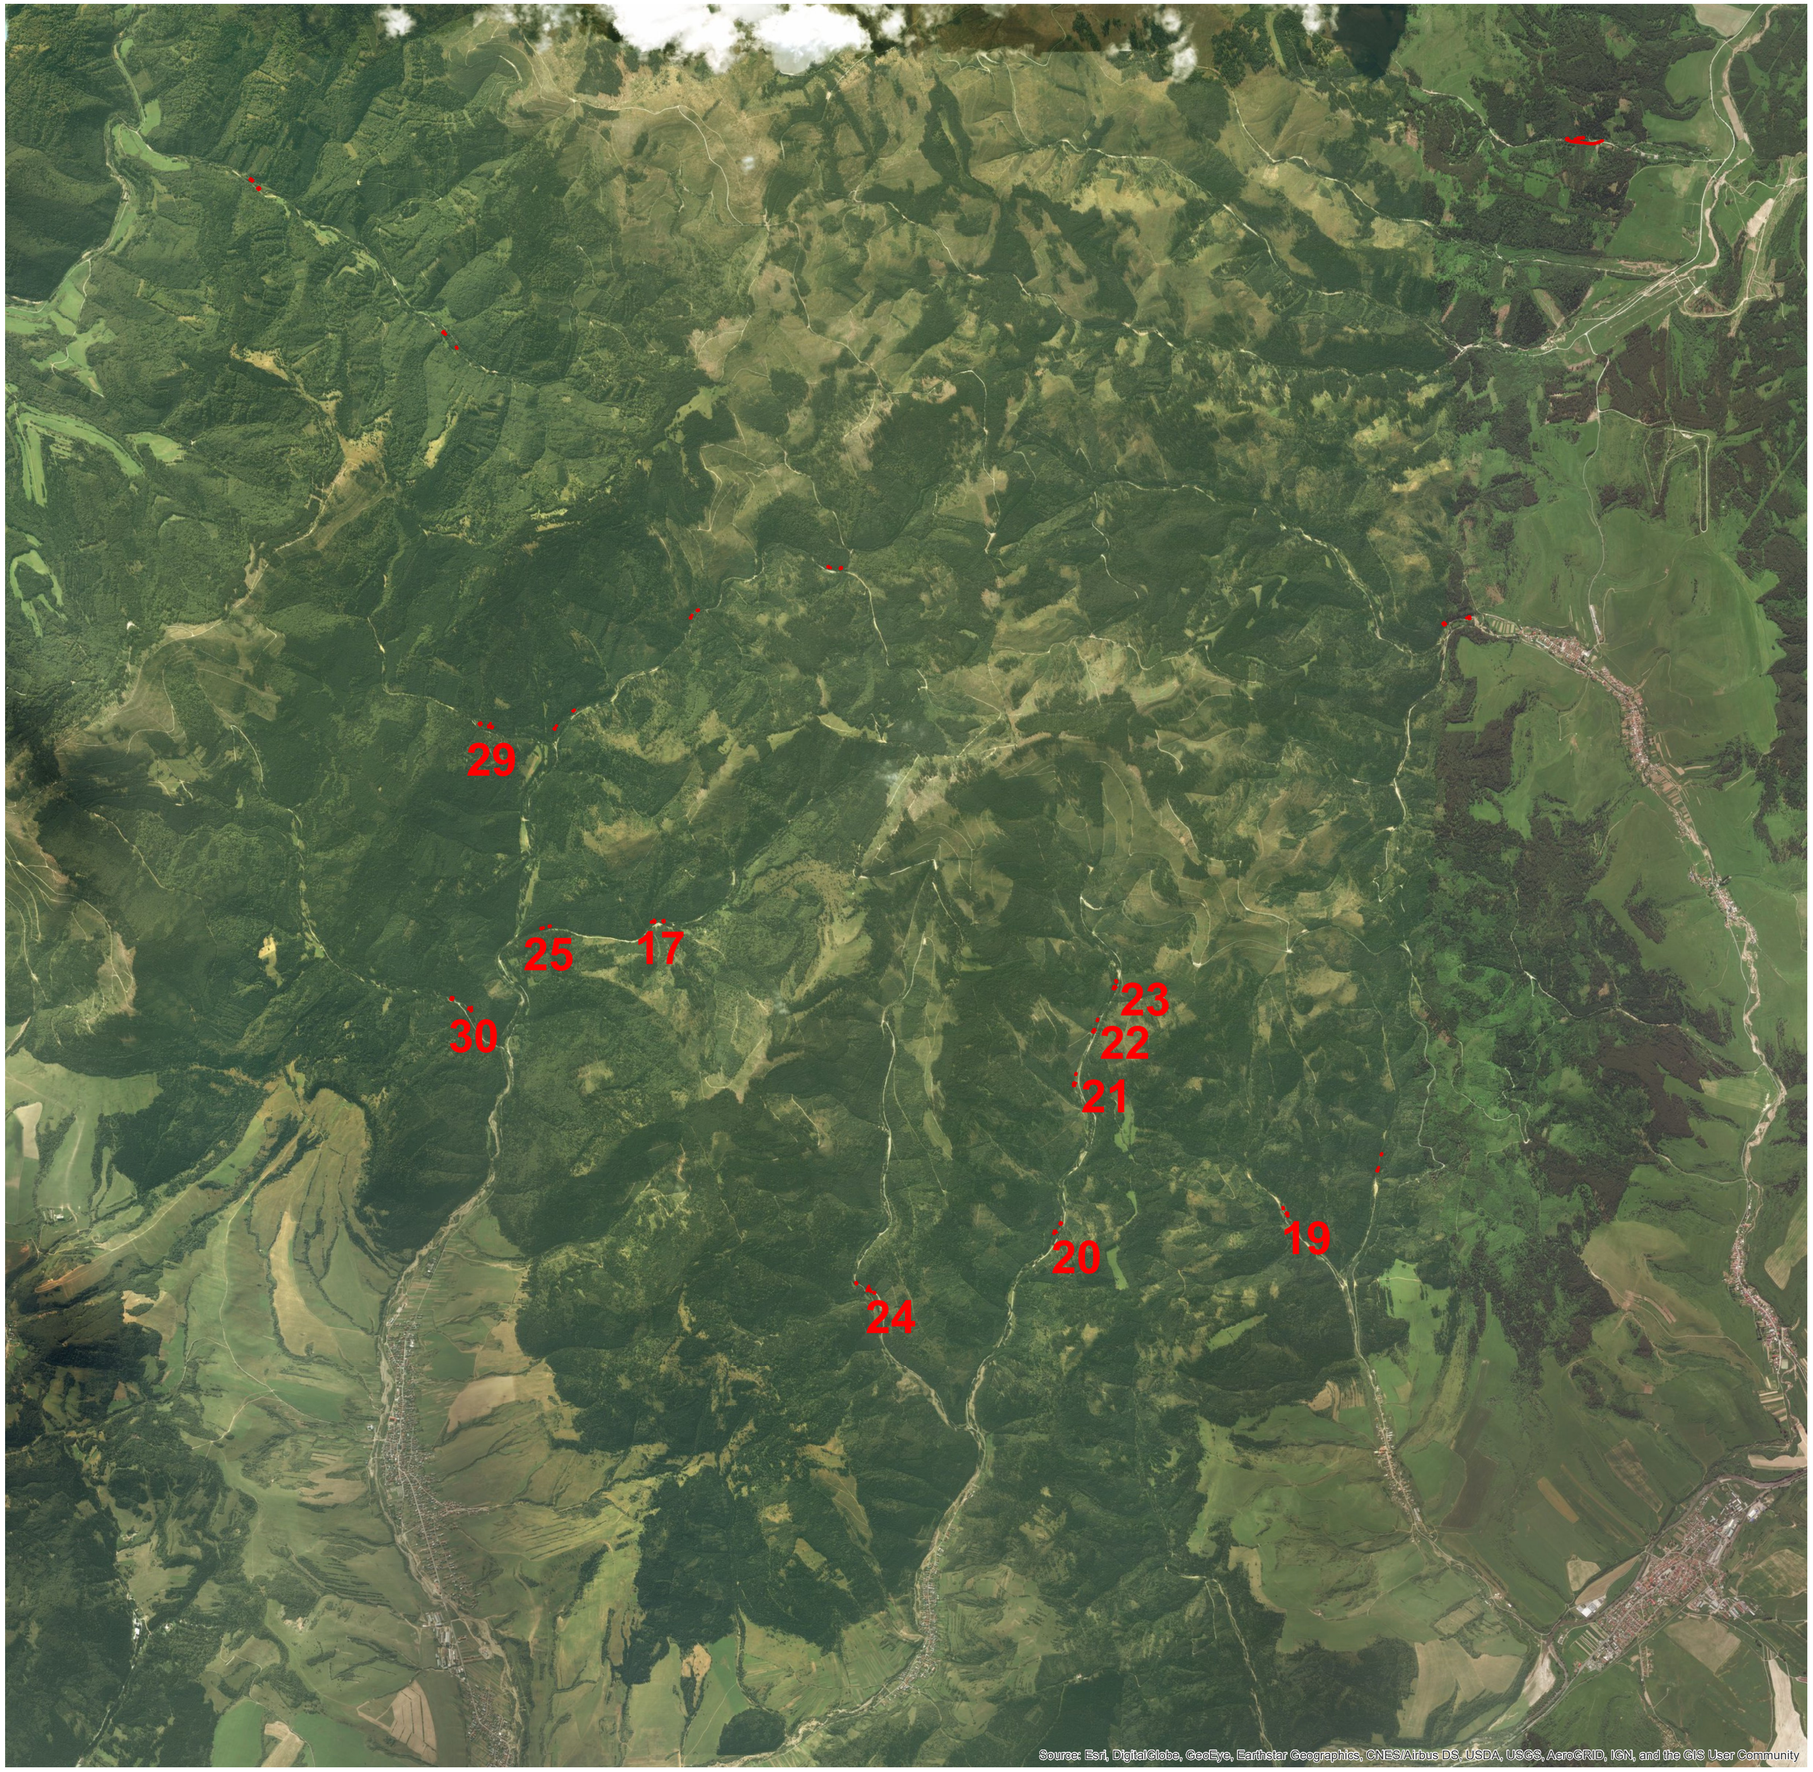


Legenda

Cesty -Lapač splavenín

Profil č.

Klient: VOJENSKÉ LESY A MAJETKY SR š.p. Lesnícka 23, 962 63 PLIEŠOVCE	Zhotoviteľ: **DHI SLOVAKIA, s.r.o.** **Hattalova 12** **831 03 Bratislava** **IČO: 35857579**
Zodpovedný projektant: Ing. Katarína Tóthová, PhD.	
Vypracoval: Ing. Peter Brtko	
Výkres: **PREHĽADNÁ SITUÁCIA POLDROV**	Dátum: 05/2017 / Stupeň dokumentácie: DSP Formát: A2 / Číslo prílohy: 3 Mierka: 1:40 000 / Číslo paré:
Názov projektu: **Projekt protipovodňovej ochrany v oblasti Levočských vrchov Etapa č.I**	