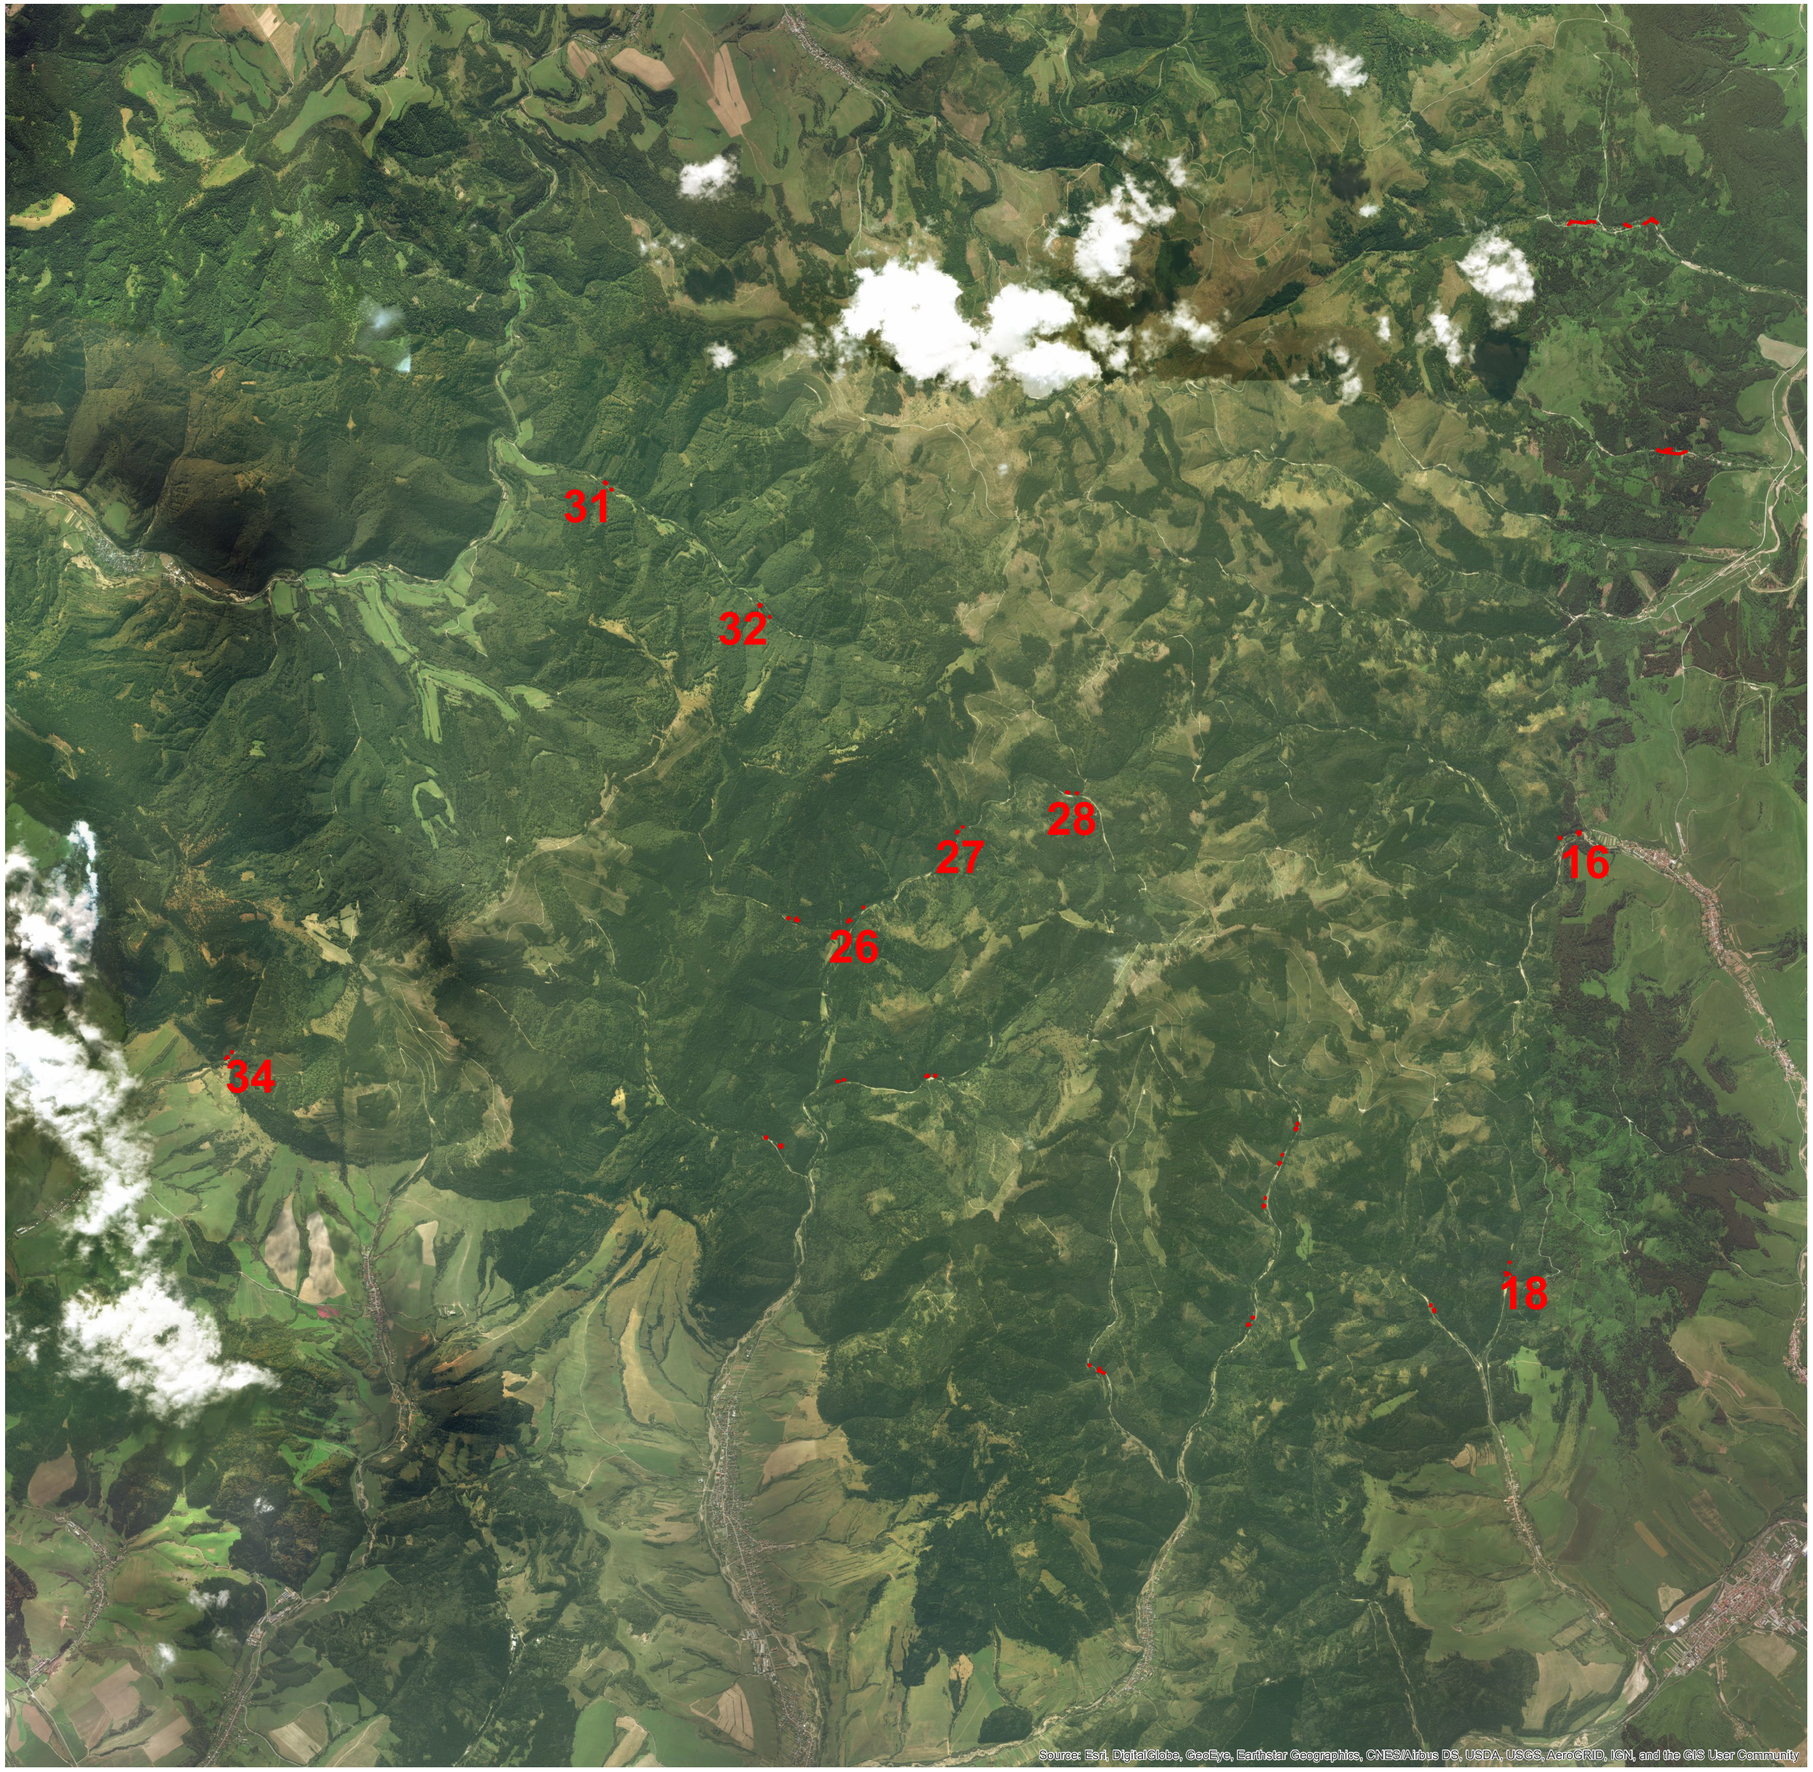


Legenda

Cesty -Lapač splavenín

Profil č.

Klient: VOJENSKÉ LESY A MAJETKY SR š.p. Lesnícka 23, 962 63 PLIEŠOVCE		Zhotoviteľ: **DHI SLOVAKIA, s.r.o.** **Hattalova 12** **831 03 Bratislava** **IČO: 35857579**	
Zodpovedný projektant: Ing. Katarína Tóthová, PhD.			
Vypracoval: Ing. Peter Brtko			
Výkres: **PREHĽADNÁ SITUÁCIA POLDROV**		Dátum: 05/2017	Stupeň dokumentácie: DSP
		Formát: A2	Číslo prílohy: 3
Názov projektu: **Projekt protipovodňovej ochrany v oblasti Levočských vrchovEtapa č.II**		Mierka: 1:50 000	Číslo paré: